


호남고속선 신당교_토공노반_39 (53.580~53.590 (L=10m)

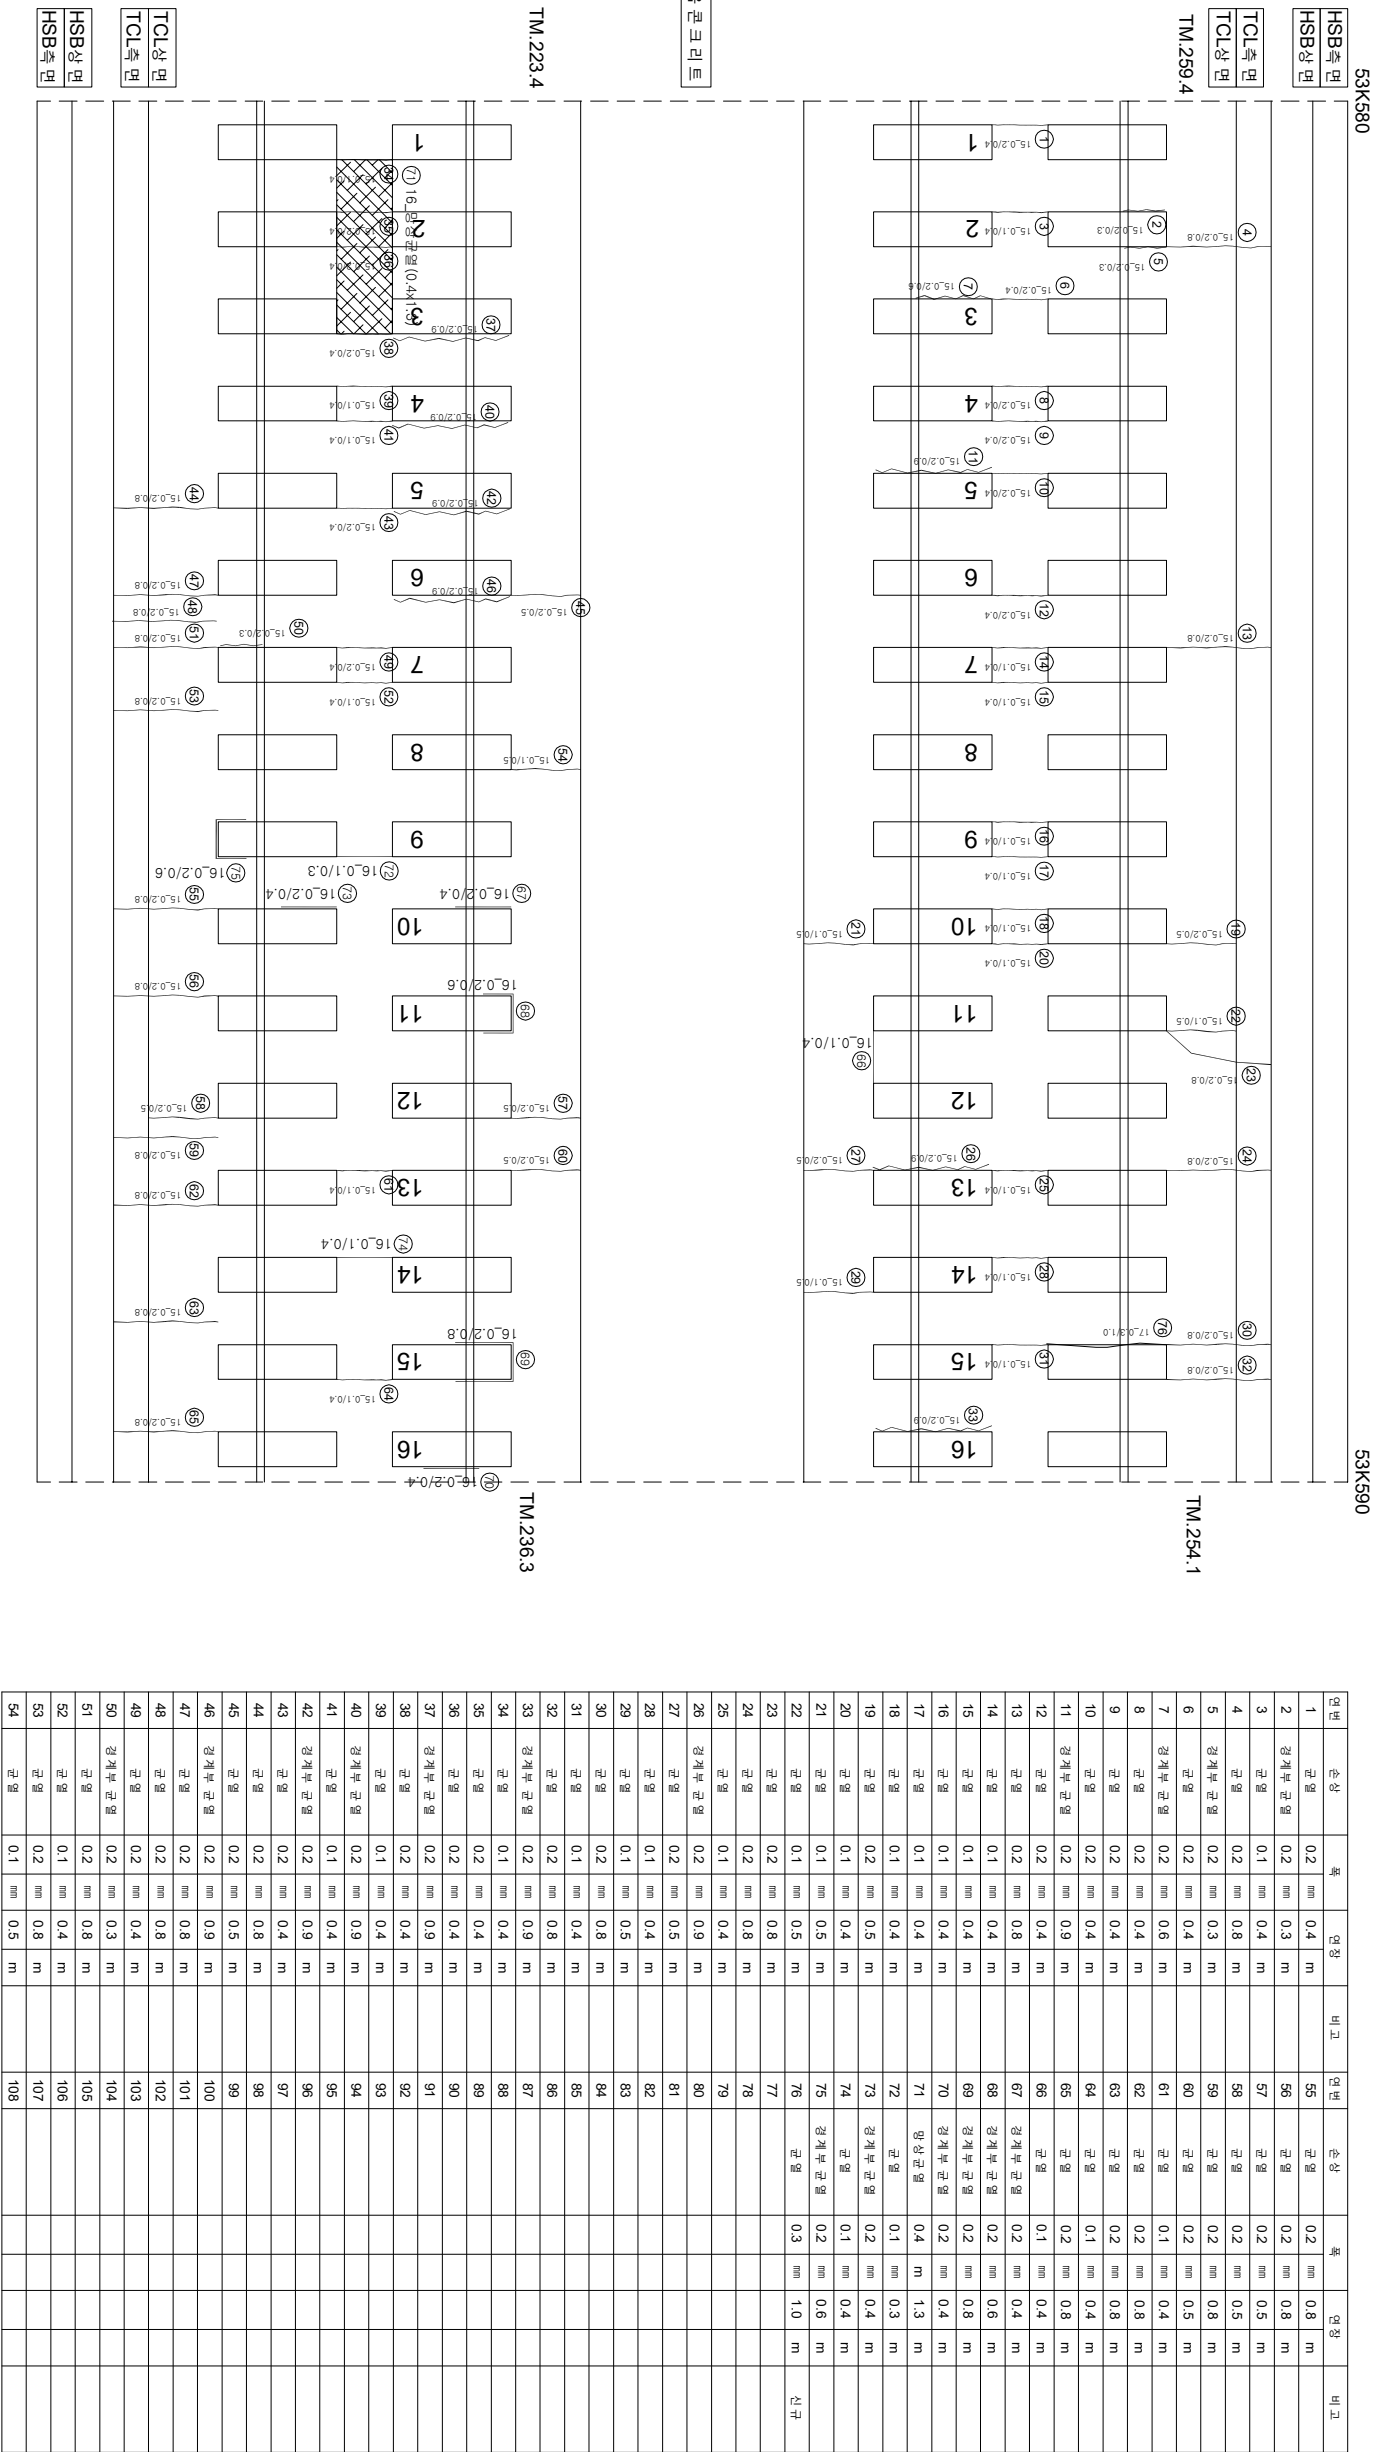

채움콘크리트

채움콘크리트

HSB측면

HSB상면

TCL측면

TCL상면

HSB측면

HSB상면

0.220 (0.3mm이하 : 흑색)

0.420 (0.3mm초과 0.5mm이하 : 황색)

0.620 (0.5mm초과 1.0mm미만 : 적색)

1.020 (1.0mm이상 : 분홍색)

점토도상분리

망상

백리, 백악, 파손

백태

철근노출

누수, 침윤부

시공이음분리층분리

시행		용역명		용역처		관련법령		현황	
한국철도공사		2017년도 호남고속선 오송-광주송정간 콘크리트케도 점검용역		(주)한국구조물안전연구원 (주)한국토목안전연구원 (재)한국건설철도안전연구원		이북영		김경기 윤석기	
KORAIL		한국철도공사		KOREA RAILROAD					