



한남고수전신당표-토아노반-46 (53.650~53.660 (L=10m))

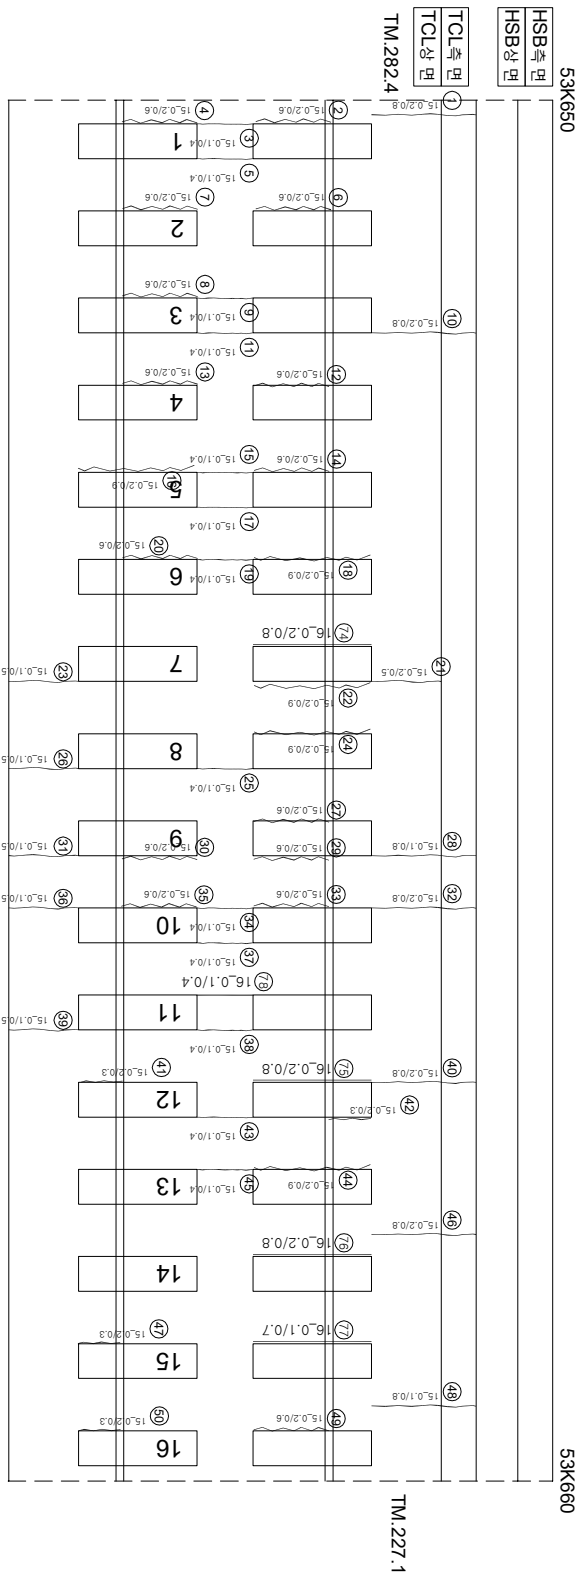

아
호

(아호)

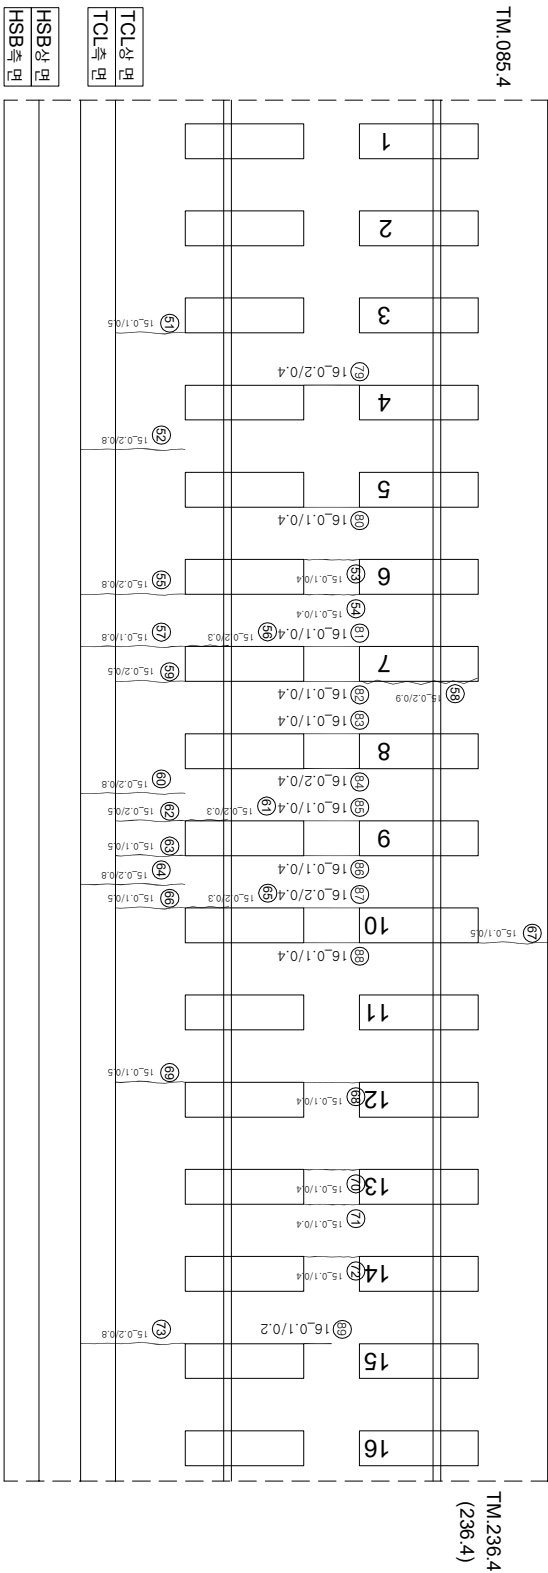

2차 (유아)

(주)원

연번	순차	목	연장	비고	연번	순차	목	연장	비고
1	군열	0.2 mm	0.8 m		56	군열	0.2 mm	0.8 m	
2	장계부 군열	0.2 mm	0.6 m		55	장계부 군열	0.2 mm	0.3 m	
3	군열	0.1 mm	0.4 m		57	군열	0.1 mm	0.8 m	
4	장계부 군열	0.2 mm	0.6 m		58	장계부 군열	0.2 mm	0.9 m	
5	군열	0.1 mm	0.4 m		59	군열	0.2 mm	0.5 m	
6	장계부 군열	0.2 mm	0.6 m		60	군열	0.2 mm	0.8 m	
7	장계부 군열	0.2 mm	0.6 m		61	장계부 군열	0.2 mm	0.3 m	
8	장계부 군열	0.2 mm	0.6 m		62	군열	0.2 mm	0.5 m	
9	군열	0.1 mm	0.4 m		63	군열	0.1 mm	0.5 m	
10	군열	0.2 mm	0.8 m		64	군열	0.2 mm	0.8 m	
11	군열	0.1 mm	0.4 m		65	장계부 군열	0.2 mm	0.3 m	
12	장계부 군열	0.2 mm	0.6 m		66	군열	0.1 mm	0.5 m	
13	장계부 군열	0.2 mm	0.6 m		67	군열	0.1 mm	0.5 m	
14	장계부 군열	0.2 mm	0.6 m		68	군열	0.1 mm	0.4 m	
15	군열	0.1 mm	0.4 m		69	군열	0.1 mm	0.5 m	
16	장계부 군열	0.2 mm	0.9 m		70	군열	0.1 mm	0.4 m	
17	군열	0.1 mm	0.4 m		71	군열	0.1 mm	0.4 m	
18	장계부 군열	0.2 mm	0.9 m		72	군열	0.1 mm	0.4 m	
19	군열	0.1 mm	0.4 m		73	군열	0.2 mm	0.8 m	
20	장계부 군열	0.2 mm	0.6 m		74	장계부 군열	0.2 mm	0.8 m	
21	군열	0.2 mm	0.5 m		75	장계부 군열	0.2 mm	0.8 m	
22	장계부 군열	0.2 mm	0.9 m		76	장계부 군열	0.2 mm	0.8 m	
23	군열	0.1 mm	0.5 m		77	장계부 군열	0.1 mm	0.7 m	
24	장계부 군열	0.2 mm	0.9 m		78	군열	0.1 mm	0.4 m	
25	군열	0.1 mm	0.4 m		79	군열	0.2 mm	0.4 m	
26	군열	0.1 mm	0.5 m		80	군열	0.1 mm	0.4 m	
27	장계부 군열	0.2 mm	0.6 m		81	군열	0.1 mm	0.4 m	
28	군열	0.1 mm	0.8 m		82	군열	0.1 mm	0.4 m	
29	장계부 군열	0.2 mm	0.6 m		83	군열	0.1 mm	0.4 m	
30	장계부 군열	0.2 mm	0.6 m		84	군열	0.2 mm	0.4 m	
31	군열	0.1 mm	0.5 m		85	군열	0.1 mm	0.4 m	
32	군열	0.2 mm	0.8 m		86	군열	0.1 mm	0.4 m	
33	장계부 군열	0.2 mm	0.6 m		87	군열	0.2 mm	0.4 m	
34	군열	0.1 mm	0.4 m		88	군열	0.1 mm	0.4 m	
35	장계부 군열	0.2 mm	0.6 m		89	군열	0.1 mm	0.2 m	
36	군열	0.1 mm	0.5 m		90				
37	군열	0.1 mm	0.4 m		91				
38	군열	0.1 mm	0.4 m		92				
39	군열	0.1 mm	0.5 m		93				
40	군열	0.2 mm	0.8 m		94				
41	장계부 군열	0.2 mm	0.3 m		95				
42	장계부 군열	0.2 mm	0.3 m		96				
43	군열	0.1 mm	0.4 m		97				
44	장계부 군열	0.2 mm	0.9 m		98				
45	군열	0.1 mm	0.4 m		99				
46	군열	0.2 mm	0.8 m		100				
47	장계부 군열	0.2 mm	0.3 m		101				
48	군열	0.1 mm	0.8 m		102				
49	장계부 군열	0.2 mm	0.6 m		103				
50	장계부 군열	0.2 mm	0.3 m		104				
51	군열	0.1 mm	0.5 m		105				
52	군열	0.2 mm	0.8 m		106				
53	군열	0.1 mm	0.4 m		107				
54	군열	0.1 mm	0.4 m		108				

시	행	사	영	역	영	영	사	인		영	구					
								과	장							
KORAIL KOREA RAILROAD	한국철도공사	2017년도 호남고속선 오송-광주승정간 편크리트케도 정경영역	영	역	영	사	(주)한국구조물안전연구원 (주)한국도로안전연구원 (재)한국건설품질연구원	이	박	영	간원강 김경기 윤석기	0220 (0.3m이하 : 흑색)	점목도상문리		재료문리	
												0420 (0.3m초과 0.5m이하 : 황색)	양상		철근도출	
												0620 (0.5m초과 1.0m이하 : 적색)	바리,바리,파손		부수,슬럼부	
												1020 (1.0m이상 : 분홍색)	백태		시공이음문리,종문리	