


한남고수전「신당표」-토양노반-6 (53.250~53.260(L=10m))

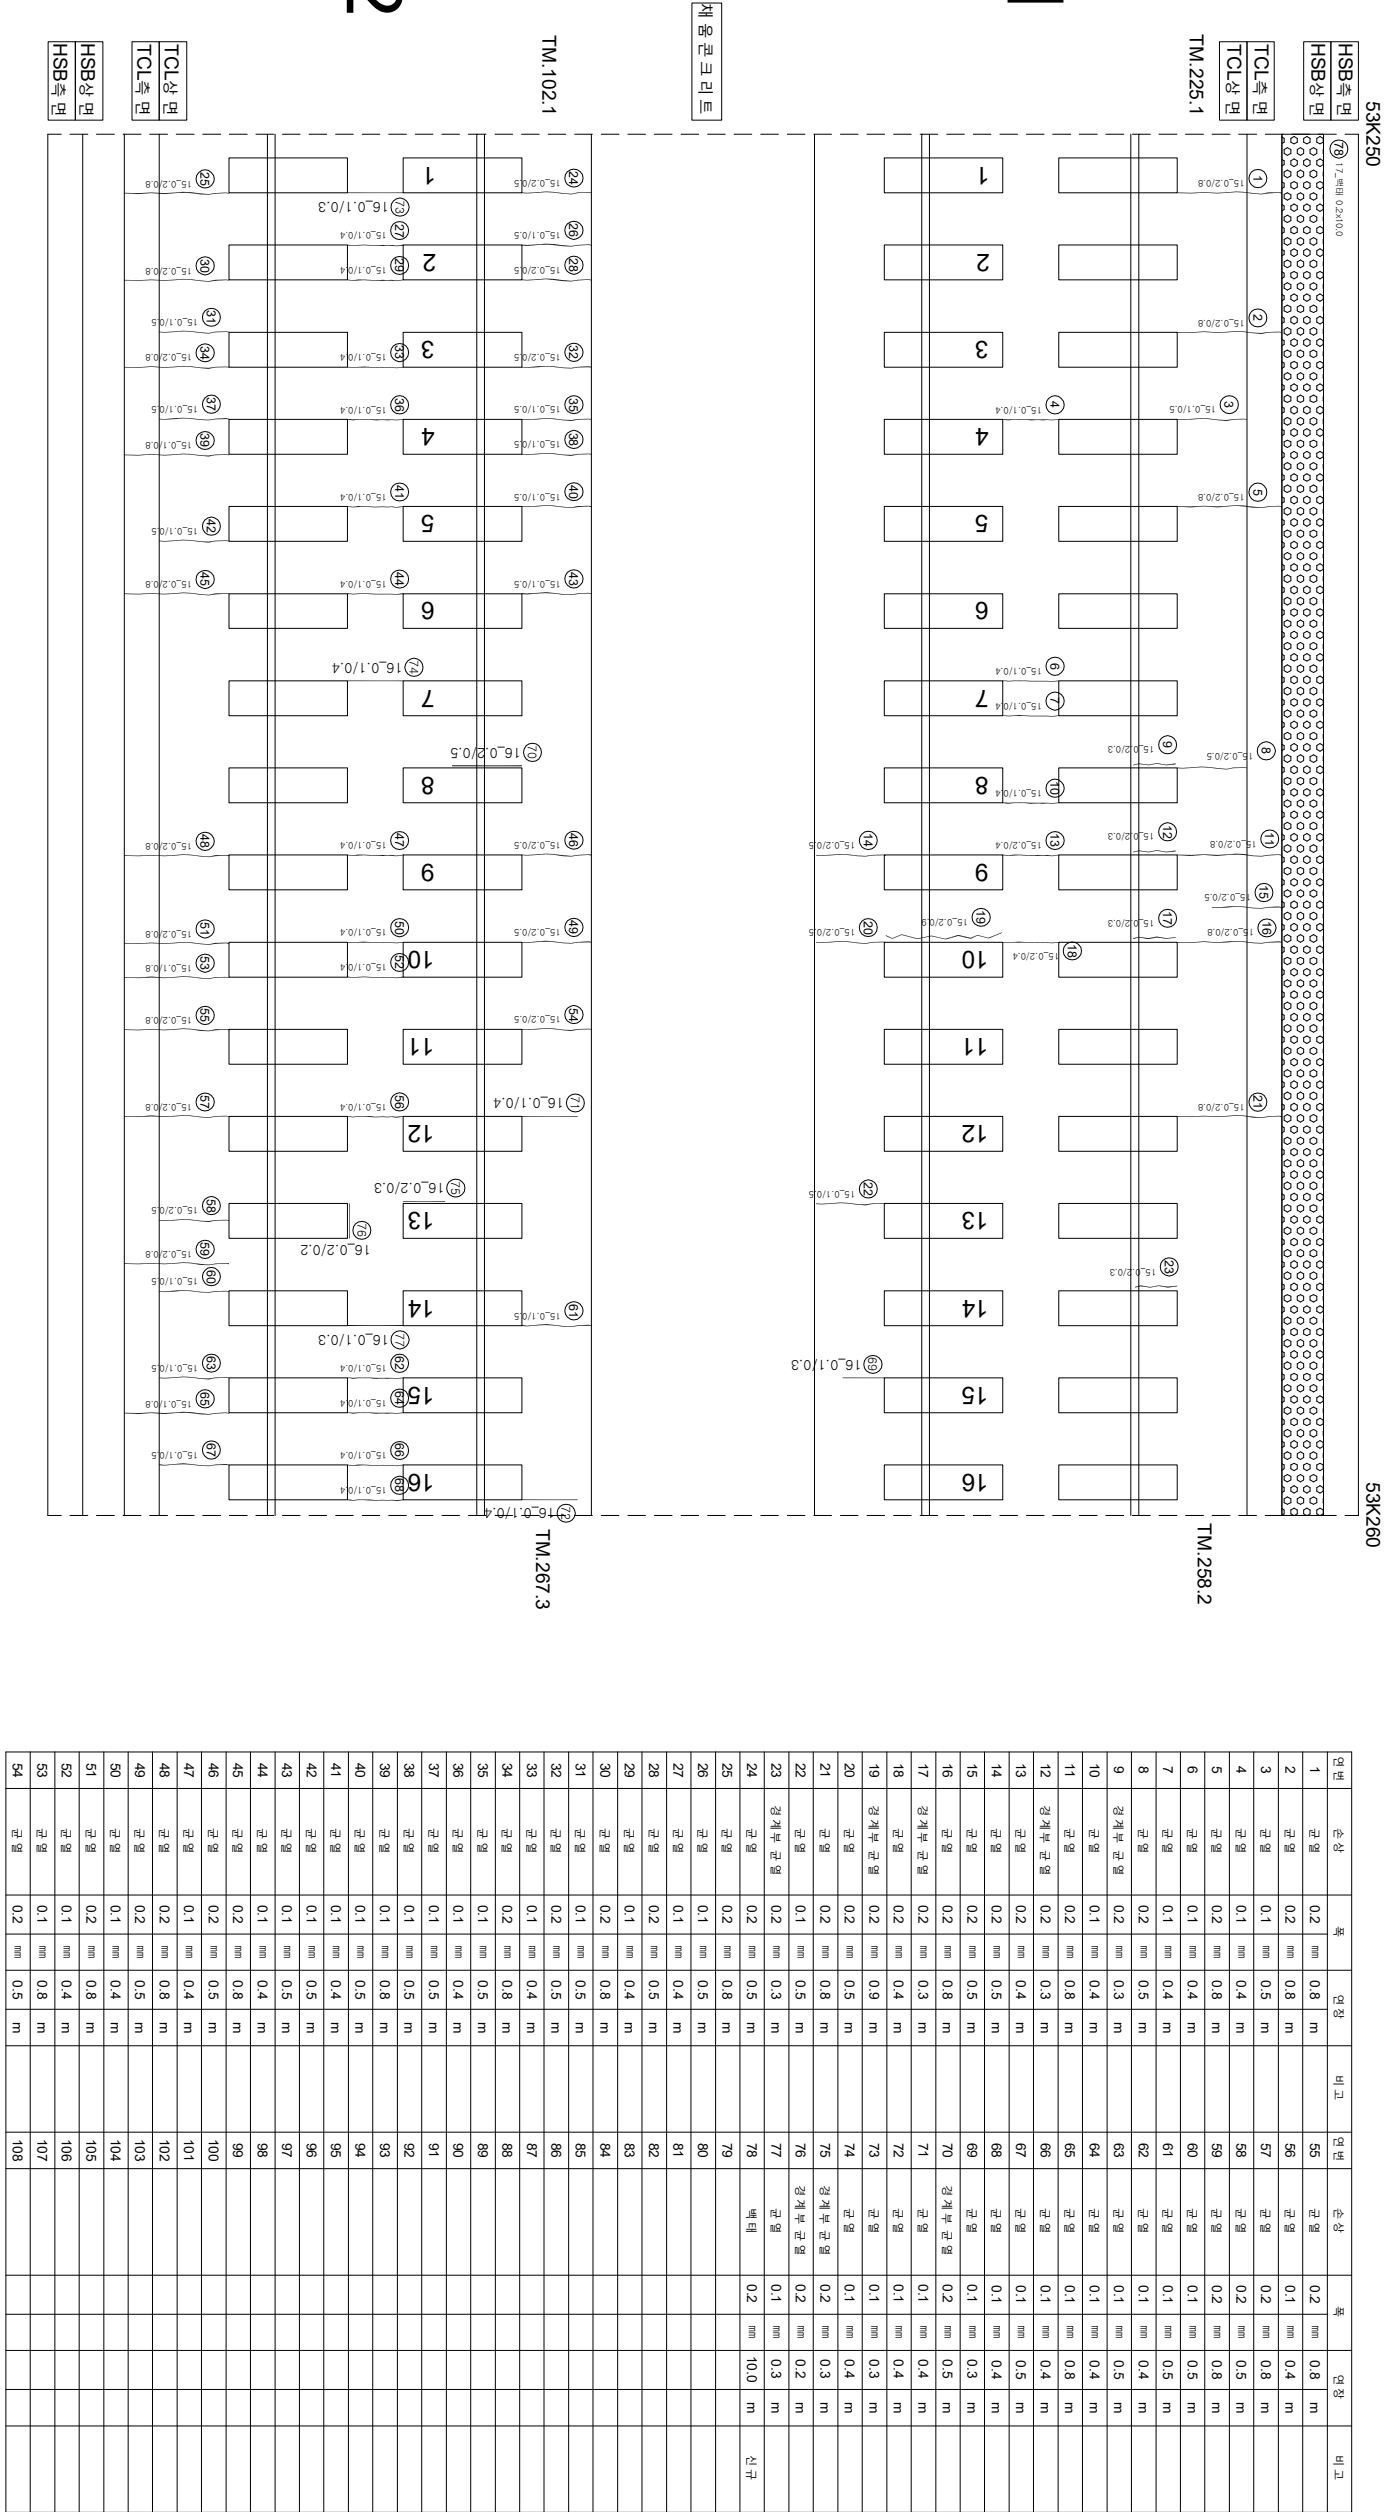

시	행 사	영 역	영 역	영 역	사	과 일		장 소	구 간	기 타
						제 1	제 2			
KORAIL KOREA RAILROAD	한국철도공사	2017년도 호남고속선 오송-광주승정간 콘크리트케도 점검용역	(주) 한국구조물안전연구원 (주) 한국국토안전연구원 (재) 한국건설품질연구원	이 부 영	김 완 강 김 경 기 문 준 석					
						0220	0.3mm이하 : 흑색)	한목대소방관리		
						0420	0.3mm초과 0.5mm이하 : 황색)	양성	첼그노출	
						0620	0.5mm초과 1.0mm미만 : 적색)	박리, 박락, 파손	누수, 음압부	
						1020	1.0mm이상 : 분홍색)	백태	스프링	
								밴드	시공이음 분리, 총관리	