



호남고속선 신당교_토공노반_51 (53.700~53.710 (L=10m)

연번	순상	폭	연장	비고	연번	순상	폭	연장	비고
1	균열 0.1 mm	0.4 m			55	경계부 균열 0.2 mm	0.6 m		
2	균열 0.1 mm	0.5 m			56	균열 0.1 mm	0.8 m		
3	균열 0.1 mm	0.4 m			57	균열 0.1 mm	0.4 m		
4	균열 0.2 mm	0.8 m			58	경계부 균열 0.2 mm	0.6 m		
5	경계부 균열 0.2 mm	0.6 m			59	균열 0.1 mm	0.4 m		
6	균열 0.1 mm	0.4 m			60	경계부 균열 0.2 mm	0.6 m		
7	경계부 균열 0.2 mm	0.6 m			61	균열 0.4 mm	1.6 m		
8	균열 0.2 mm	0.8 m			62	균열 0.1 mm	0.8 m		
9	균열 0.2 mm	0.8 m			63	균열 0.1 mm	0.7 m		
10	경계부 균열 0.2 mm	0.6 m			64	경계부 균열 0.1 mm	0.3 m		
11	경계부 균열 0.2 mm	0.6 m			65	경계부 균열 0.1 mm	0.3 m		
12	경계부 균열 0.2 mm	0.6 m			66	경계부 균열 0.1 mm	0.3 m		
13	균열 0.2 mm	0.9 m			67	경계부 균열 0.1 mm	0.7 m		
14	경계부 균열 0.2 mm	0.9 m			68	균열 0.2 mm	0.4 m		
15	균열 0.1 mm	0.5 m			69	균열 0.1 mm	0.5 m		
16	균열 0.1 mm	0.5 m			70	균열 0.1 mm	0.4 m		
17	균열 0.2 mm	0.8 m			71	균열 0.1 mm	0.4 m		
18	균열 0.2 mm	0.8 m			72	균열 0.1 mm	0.4 m		
19	경계부 균열 0.2 mm	0.9 m			73	균열 0.1 mm	0.4 m		
20	균열 0.2 mm	0.4 m			74	균열 0.1 mm	0.6 m		
21	경계부 균열 0.2 mm	0.9 m			75	균열 0.2 mm	0.8 m		
22	균열 0.1 mm	0.5 m			76				
23	균열 0.2 mm	0.4 m			77				
24	경계부 균열 0.2 mm	0.6 m			78				
25	경계부 균열 0.2 mm	0.6 m			79				
26	경계부 균열 0.2 mm	0.6 m			80				
27	균열 0.1 mm	0.4 m			81				
28	균열 0.1 mm	0.4 m			82				
29	균열 0.1 mm	0.5 m			83				
30	경계부 균열 0.2 mm	0.6 m			84				
31	균열 0.1 mm	0.4 m			85				
32	경계부 균열 0.2 mm	0.6 m			86				
33	균열 0.2 mm	0.8 m			87				
34	경계부 균열 0.2 mm	0.6 m			88				
35	경계부 균열 0.2 mm	0.6 m			89				
36	균열 0.1 mm	0.5 m			90				
37	균열 0.1 mm	0.4 m			91				
38	균열 0.2 mm	0.8 m			92				
39	균열 0.2 mm	0.8 m			93				
40	균열 0.2 mm	0.8 m			94				
41	균열 0.1 mm	0.4 m			95				
42	균열 0.2 mm	0.8 m			96				
43	균열 0.2 mm	0.4 m			97				
44	균열 0.1 mm	0.5 m			98				
45	경계부 균열 0.2 mm	0.9 m			99				
46	균열 0.2 mm	0.4 m			100				
47	균열 0.2 mm	0.8 m			101				
48	균열 0.2 mm	1 m			102				
49	균열 0.2 mm	0.4 m			103				
50	균열 0.1 mm	0.5 m			104				
51	경계부 균열 0.2 mm	0.9 m			105				
52	균열 0.2 mm	0.4 m			106				
53	균열 0.2 mm	0.8 m			107				
54	균열 0.1 mm	0.4 m			108				

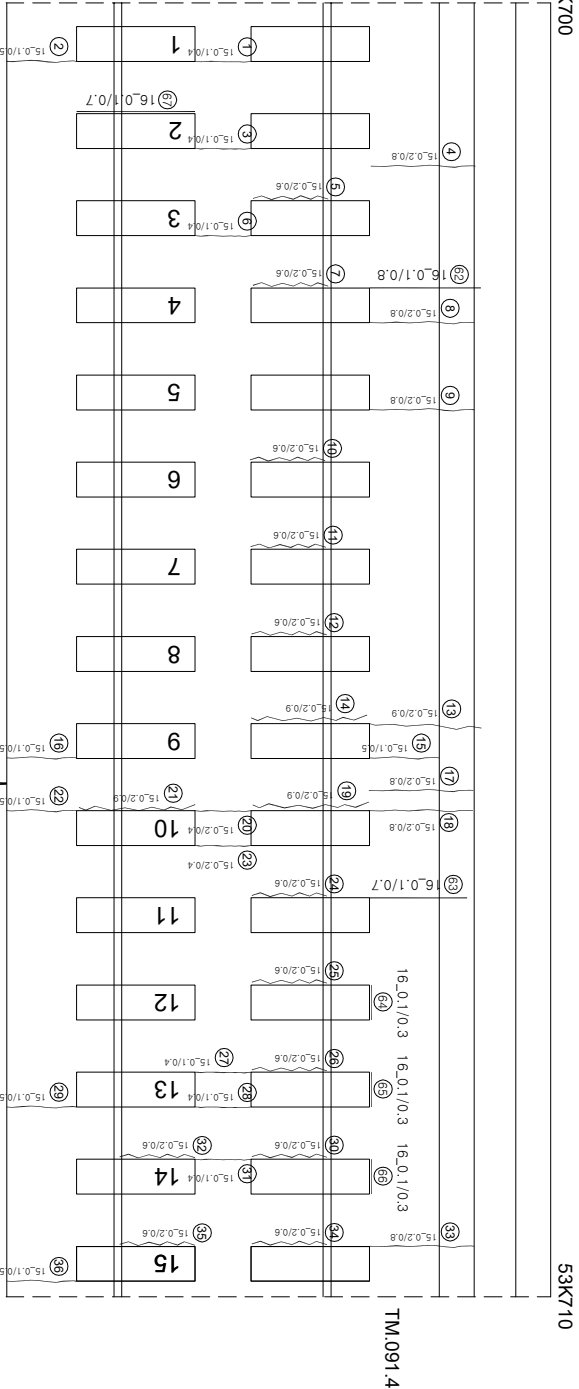

채움콘크리트

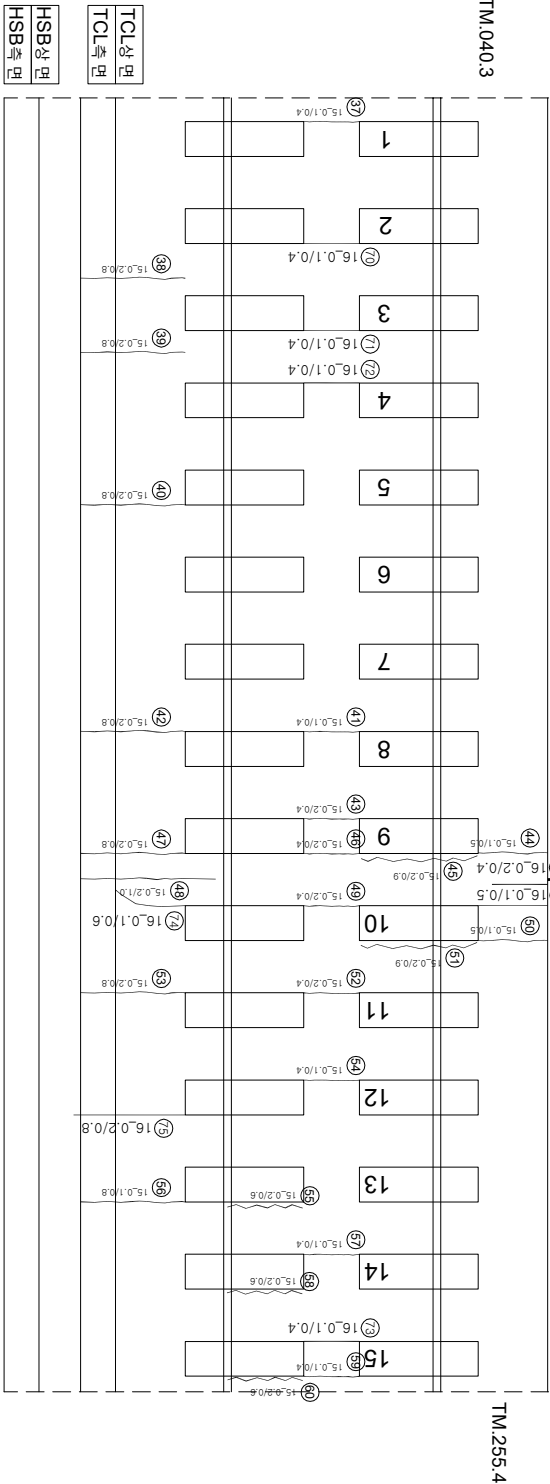

시	행	사	용	역	명	용	역	사	과		장	어	기	영				
									관	원					관	원		
한국철도공사						2017년도 호남고속선 오송-광주송정간 콘크리트케도 점검용역						(주)한국구조물안전연구원 (주)한국토목안전연구원 (재)한국건설품질연구원			이		영	관
KORAIL						KOREA RAILROAD						KOREA RAILROAD			복			