



한양고서신당표-60 (53.790~53.800 (L=10m))

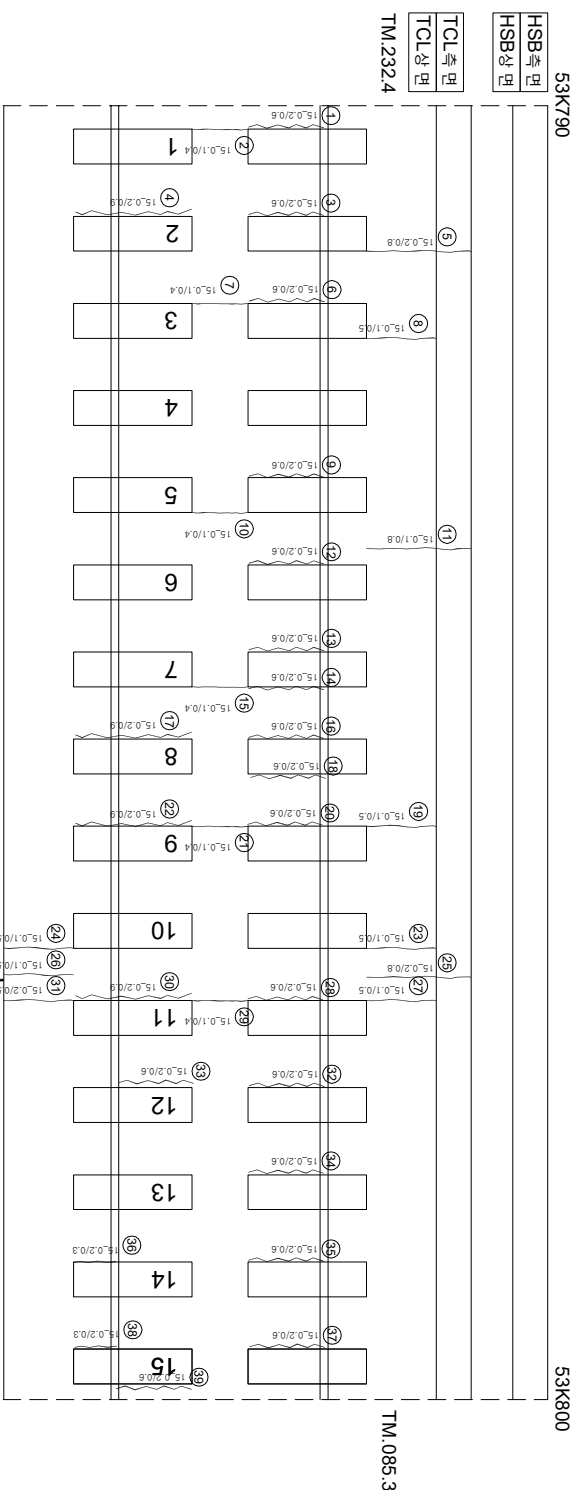

아
호

(아호)

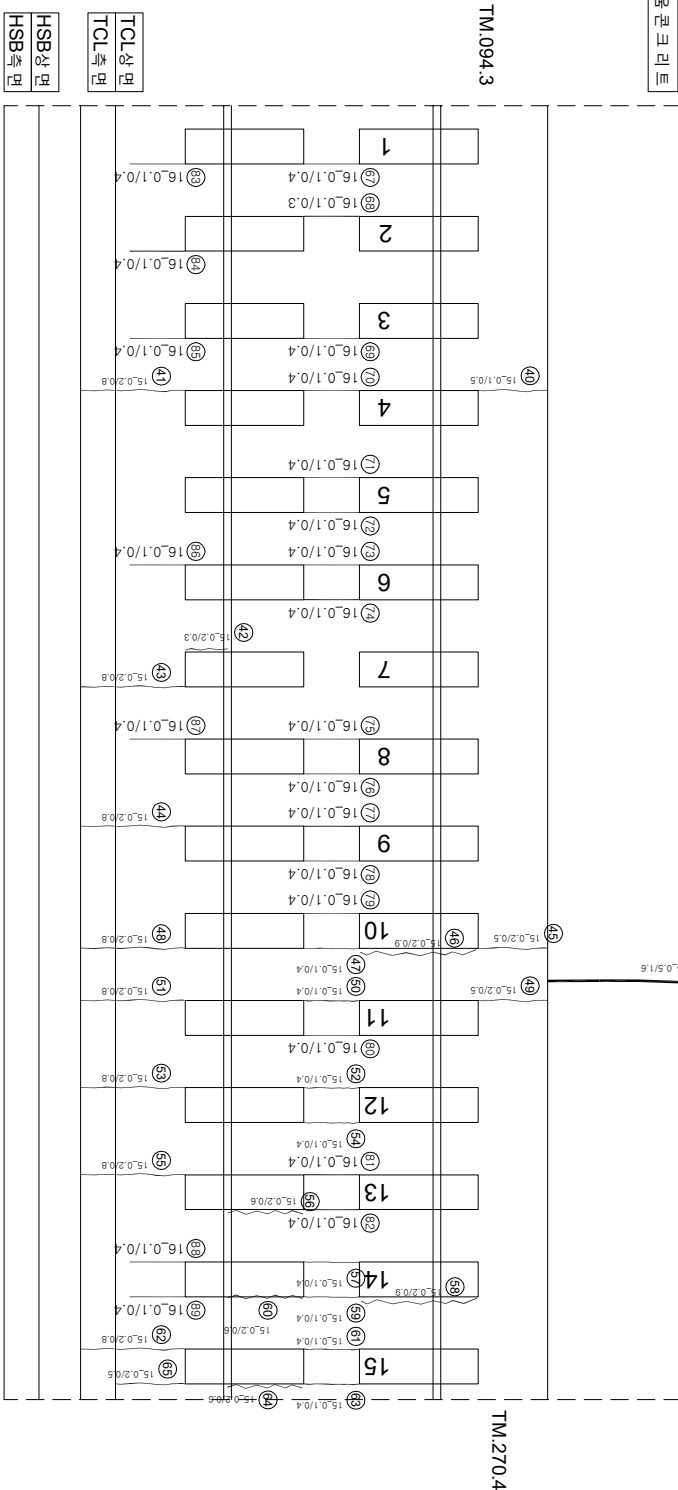

2주
0월

$$\begin{pmatrix} 0 & 1 \\ 1 & 0 \end{pmatrix}$$

연번	순차	목	연장	비고	연번	순차	목	연장	비고		
1	강제부 군열	0.2	mm	0.4	m	55	군열	0.2	mm	0.8	m
2	군열	0.2	mm	0.6	m	56	강제부 군열	0.2	mm	0.6	m
3	강제부 군열	0.2	mm	0.6	m	57	군열	0.1	mm	0.4	m
4	강제부 군열	0.2	mm	0.9	m	58	강제부 군열	0.2	mm	0.9	m
5	군열	0.2	mm	0.8	m	59	군열	0.1	mm	0.4	m
6	강제부 군열	0.2	mm	0.6	m	60	군열	0.2	mm	0.6	m
7	군열	0.1	mm	0.4	m	61	군열	0.1	mm	0.4	m
8	군열	0.2	mm	0.8	m	62	군열	0.2	mm	0.8	m
9	강제부 군열	0.2	mm	0.6	m	63	군열	0.1	mm	0.4	m
10	군열	0.1	mm	0.4	m	64	강제부 군열	0.2	mm	0.6	m
11	군열	0.1	mm	0.8	m	65	군열	0.2	mm	0.5	m
12	강제부 군열	0.2	mm	0.6	m	66	군열	0.5	mm	1.6	m
13	강제부 군열	0.2	mm	0.6	m	67	군열	0.5	mm	0.4	m
14	강제부 군열	0.2	mm	0.6	m	68	군열	0.1	mm	0.3	m
15	군열	0.1	mm	0.4	m	69	군열	0.1	mm	0.4	m
16	강제부 군열	0.2	mm	0.6	m	70	군열	0.1	mm	0.4	m
17	강제부 군열	0.2	mm	0.9	m	71	군열	0.1	mm	0.4	m
18	강제부 군열	0.2	mm	0.6	m	72	군열	0.1	mm	0.4	m
19	군열	0.1	mm	0.5	m	73	군열	0.1	mm	0.4	m
20	강제부 군열	0.2	mm	0.6	m	74	군열	0.1	mm	0.4	m
21	군열	0.1	mm	0.4	m	75	군열	0.1	mm	0.4	m
22	강제부 군열	0.2	mm	0.9	m	76	군열	0.1	mm	0.4	m
23	군열	0.1	mm	0.5	m	77	군열	0.1	mm	0.4	m
24	군열	0.1	mm	0.5	m	78	군열	0.1	mm	0.4	m
25	군열	0.2	mm	0.8	m	79	군열	0.1	mm	0.4	m
26	군열	0.1	mm	0.5	m	80	군열	0.1	mm	0.4	m
27	군열	0.1	mm	0.5	m	81	군열	0.1	mm	0.4	m
28	강제부 군열	0.2	mm	0.6	m	82	군열	0.1	mm	0.4	m
29	군열	0.1	mm	0.4	m	83	군열	0.1	mm	0.4	m
30	강제부 군열	0.2	mm	0.9	m	84	군열	0.1	mm	0.4	m
31	군열	0.2	mm	0.5	m	85	군열	0.1	mm	0.4	m
32	강제부 군열	0.2	mm	0.6	m	86	군열	0.1	mm	0.4	m
33	강제부 군열	0.2	mm	0.6	m	87	군열	0.1	mm	0.4	m
34	강제부 군열	0.2	mm	0.6	m	88	군열	0.1	mm	0.4	m
35	강제부 군열	0.2	mm	0.6	m	89	군열	0.1	mm	0.4	m
36	강제부 군열	0.2	mm	0.3	m	90					
37	강제부 군열	0.2	mm	0.6	m	91					
38	강제부 군열	0.2	mm	0.3	m	92					
39	강제부 군열	0.2	mm	0.6	m	93					
40	군열	0.1	mm	0.5	m	94					
41	군열	0.2	mm	0.8	m	95					
42	강제부 군열	0.2	mm	0.3	m	96					
43	군열	0.2	mm	0.8	m	97					
44	군열	0.2	mm	0.8	m	98					
45	군열	0.2	mm	0.5	m	99					
46	강제부 군열	0.2	mm	0.9	m	100					
47	군열	0.1	mm	0.4	m	101					
48	군열	0.2	mm	0.8	m	102					
49	군열	0.2	mm	0.5	m	103					
50	군열	0.1	mm	0.4	m	104					
51	군열	0.2	mm	0.8	m	105					
52	군열	0.1	mm	0.4	m	106					
53	군열	0.2	mm	0.8	m	107					
54	군열	0.1	mm	0.4	m	108					

시	행 사	영 역	영 역	영 역	사	과 임 인 지		장 어 지	단	
						과 임	인 지			
KORAIL KOREA RAILROAD	한국철도공사	2017년도 호남고속선	오송-광주승정간 콘크리트캐드 점검용역	(주) 한국구조물안전연구원 (주) 한국국토안전연구원 (재) 한국건설품질연구원	이 복 영	김 원 강 김 경 기 문 윤 석	영원	 0.220 (0.3mm이하 : 흑색)	 참목도상분리	 재료분리
								 0.420 (0.3mm초과 0.5mm이하 : 황색)	 망상	 철크노출
								 0.620 (0.5mm초과 1.0mm미만 : 적색)	 박리, 박락, 파손	 누수, 슬럼프
								 1.020 (1.0mm이상 : 분홍색)	 백태	 시공이음분리, 종분리