


한남고등학교 토광노반 7 (53.260~53.270 (L=10m))

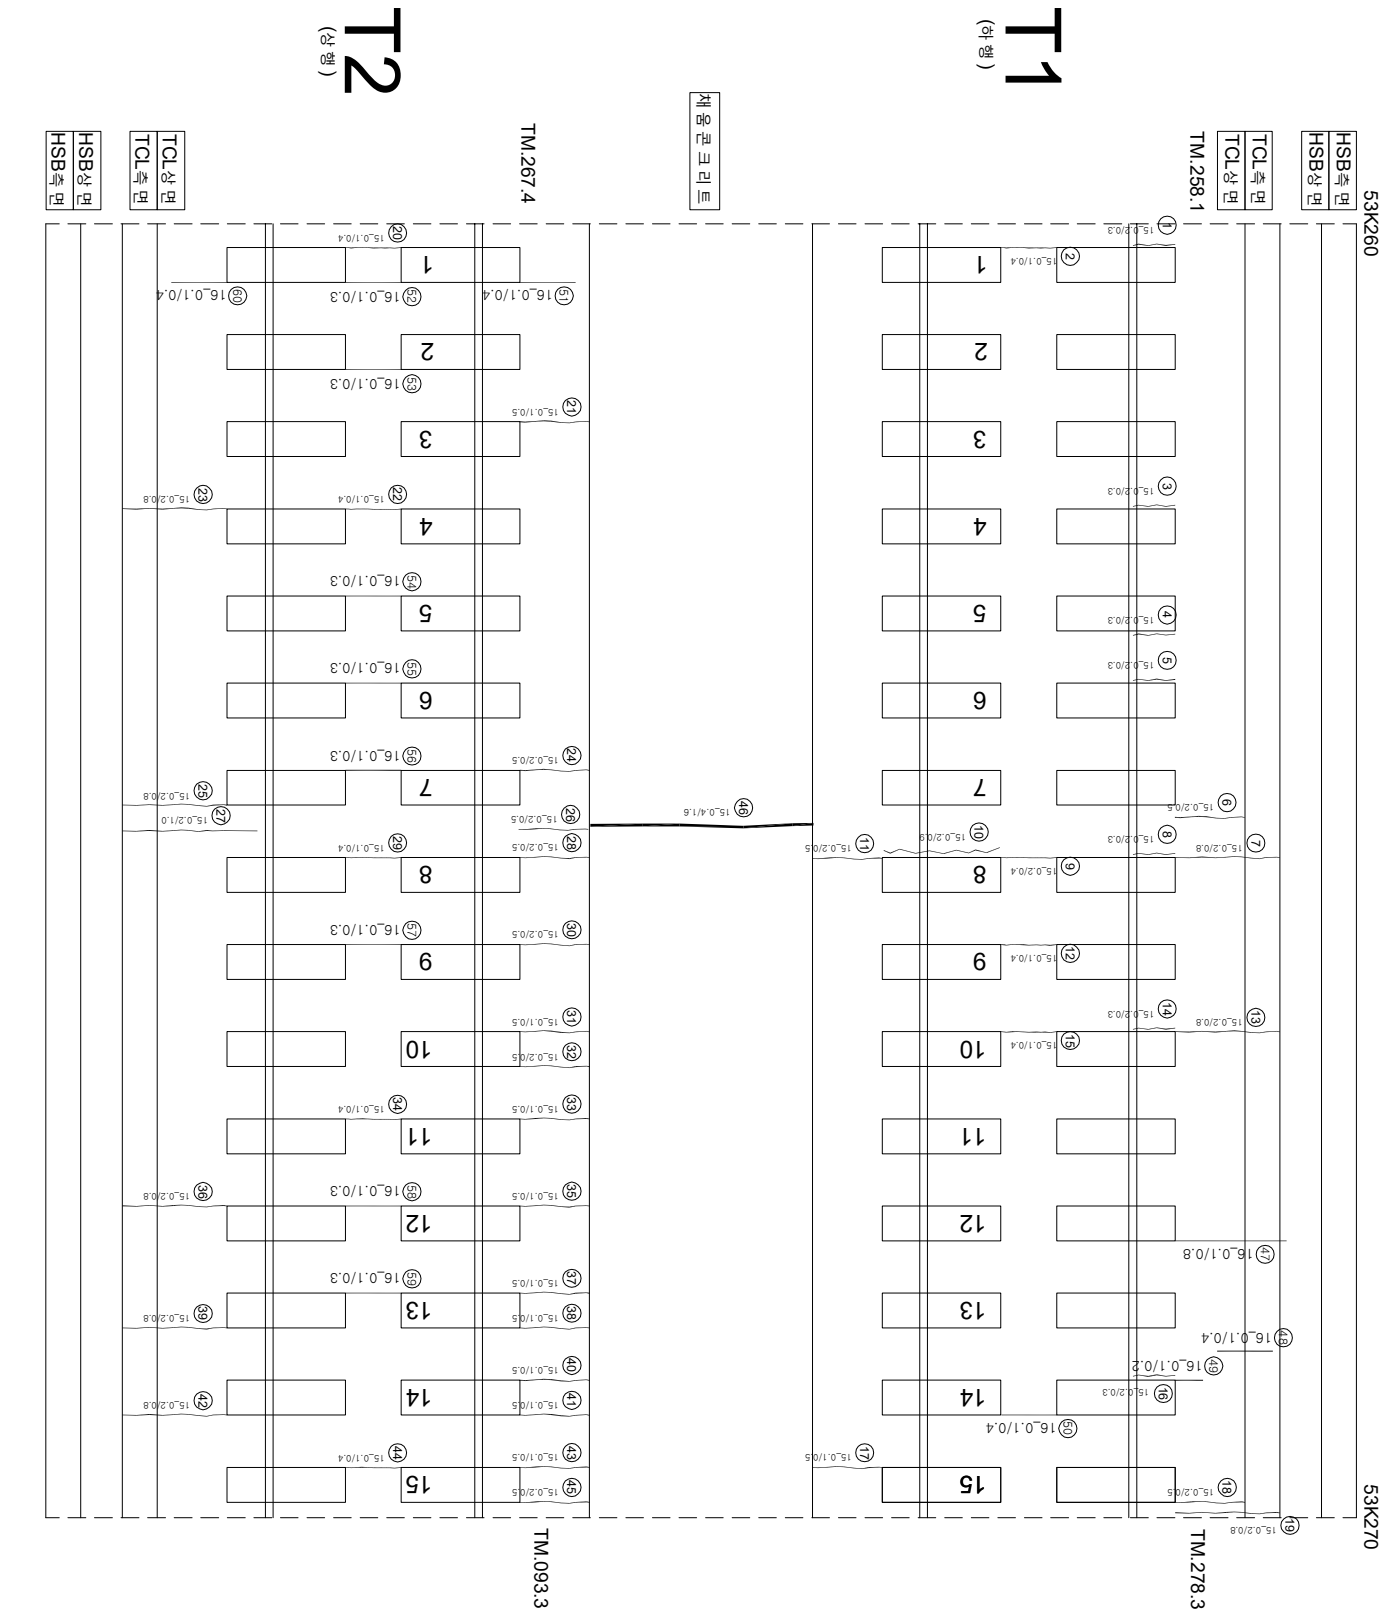

연번	순차	북	연장	비고	연번	순차	북	연장	비고
1	강제부 균열	0.2 mm	0.4 m		55	균열	0.1 mm	0.3 m	
2	균열	0.1 mm	0.4 m		56	균열	0.1 mm	0.3 m	
3	강제부 균열	0.2 mm	0.3 m		57	균열	0.1 mm	0.3 m	
4	강제부 균열	0.2 mm	0.3 m		58	균열	0.1 mm	0.3 m	
5	강제부 균열	0.2 mm	0.3 m		59	균열	0.1 mm	0.3 m	
6	균열	0.2 mm	0.5 m		60	균열	0.1 mm	0.4 m	
7	균열	0.2 mm	0.8 m		61				
8	강제부 균열	0.2 mm	0.3 m		62				
9	균열	0.2 mm	0.4 m		63				
10	강제부 균열	0.2 mm	0.9 m		64				
11	균열	0.2 mm	0.5 m		65				
12	균열	0.1 mm	0.4 m		66				
13	균열	0.2 mm	0.8 m		67				
14	강제부 균열	0.2 mm	0.3 m		68				
15	균열	0.1 mm	0.4 m		69				
16	강제부 균열	0.2 mm	0.3 m		70				
17	균열	0.1 mm	0.5 m		71				
18	균열	0.2 mm	0.5 m		72				
19	균열	0.2 mm	0.8 m		73				
20	균열	0.1 mm	0.4 m		74				
21	균열	0.1 mm	0.5 m		75				
22	균열	0.1 mm	0.4 m		76				
23	균열	0.2 mm	0.8 m		77				
24	균열	0.2 mm	0.5 m		78				
25	균열	0.2 mm	0.8 m		79				
26	균열	0.2 mm	0.5 m		80				
27	균열	0.2 mm	1 m		81				
28	균열	0.2 mm	0.5 m		82				
29	균열	0.1 mm	0.4 m		83				
30	균열	0.2 mm	0.5 m		84				
31	균열	0.1 mm	0.5 m		85				
32	균열	0.2 mm	0.5 m		86				
33	균열	0.1 mm	0.5 m		87				
34	균열	0.1 mm	0.4 m		88				
35	균열	0.1 mm	0.5 m		89				
36	균열	0.2 mm	0.8 m		90				
37	균열	0.1 mm	0.5 m		91				
38	균열	0.1 mm	0.5 m		92				
39	균열	0.2 mm	0.8 m		93				
40	균열	0.1 mm	0.5 m		94				
41	균열	0.1 mm	0.5 m		95				
42	균열	0.2 mm	0.8 m		96				
43	균열	0.1 mm	0.5 m		97				
44	균열	0.1 mm	0.4 m		98				
45	균열	0.2 mm	0.5 m		99				
46	균열	0.4 mm	1.6 m		100				
47	균열	0.1 mm	0.8 m		101				
48	균열	0.1 mm	0.4 m		102				
49	균열	0.1 mm	0.2 m		103				
50	균열	0.1 mm	0.4 m		104				
51	균열	0.1 mm	0.4 m		105				
52	균열	0.1 mm	0.3 m		106				
53	균열	0.1 mm	0.3 m		107				
54	균열	0.1 mm	0.3 m		108				

시	행 사	영 역	영 역	영 역	사	과 일		장 소	구 간	기
						제 1	제 2			
KORAIL KOREA RAILROAD	한국철도공사	2017년도 호남고속선 오송-광주승정간 콘크리트캐드 점검용역	(주) 한국구조물안전연구원 (주) 한국국토안전연구원 (재) 한국건설품질연구원	이 복 영	김 완 강 김 경 기 문 준 석	0220	0.3mm이하 : 흑색) 0.3mm초과 0.5mm이하 : 황색) 0.5mm초과 1.0mm미만 : 적색) 1.0mm이상 : 분홍색)	한목대소방관리 양성 박리, 박력, 파손 백태	차료관리 철타노출 누수, 음압부 시공이음관리, 총관리	