


화남고수전신당표-토공노반-62 (53.810~53.820 (L=10m))

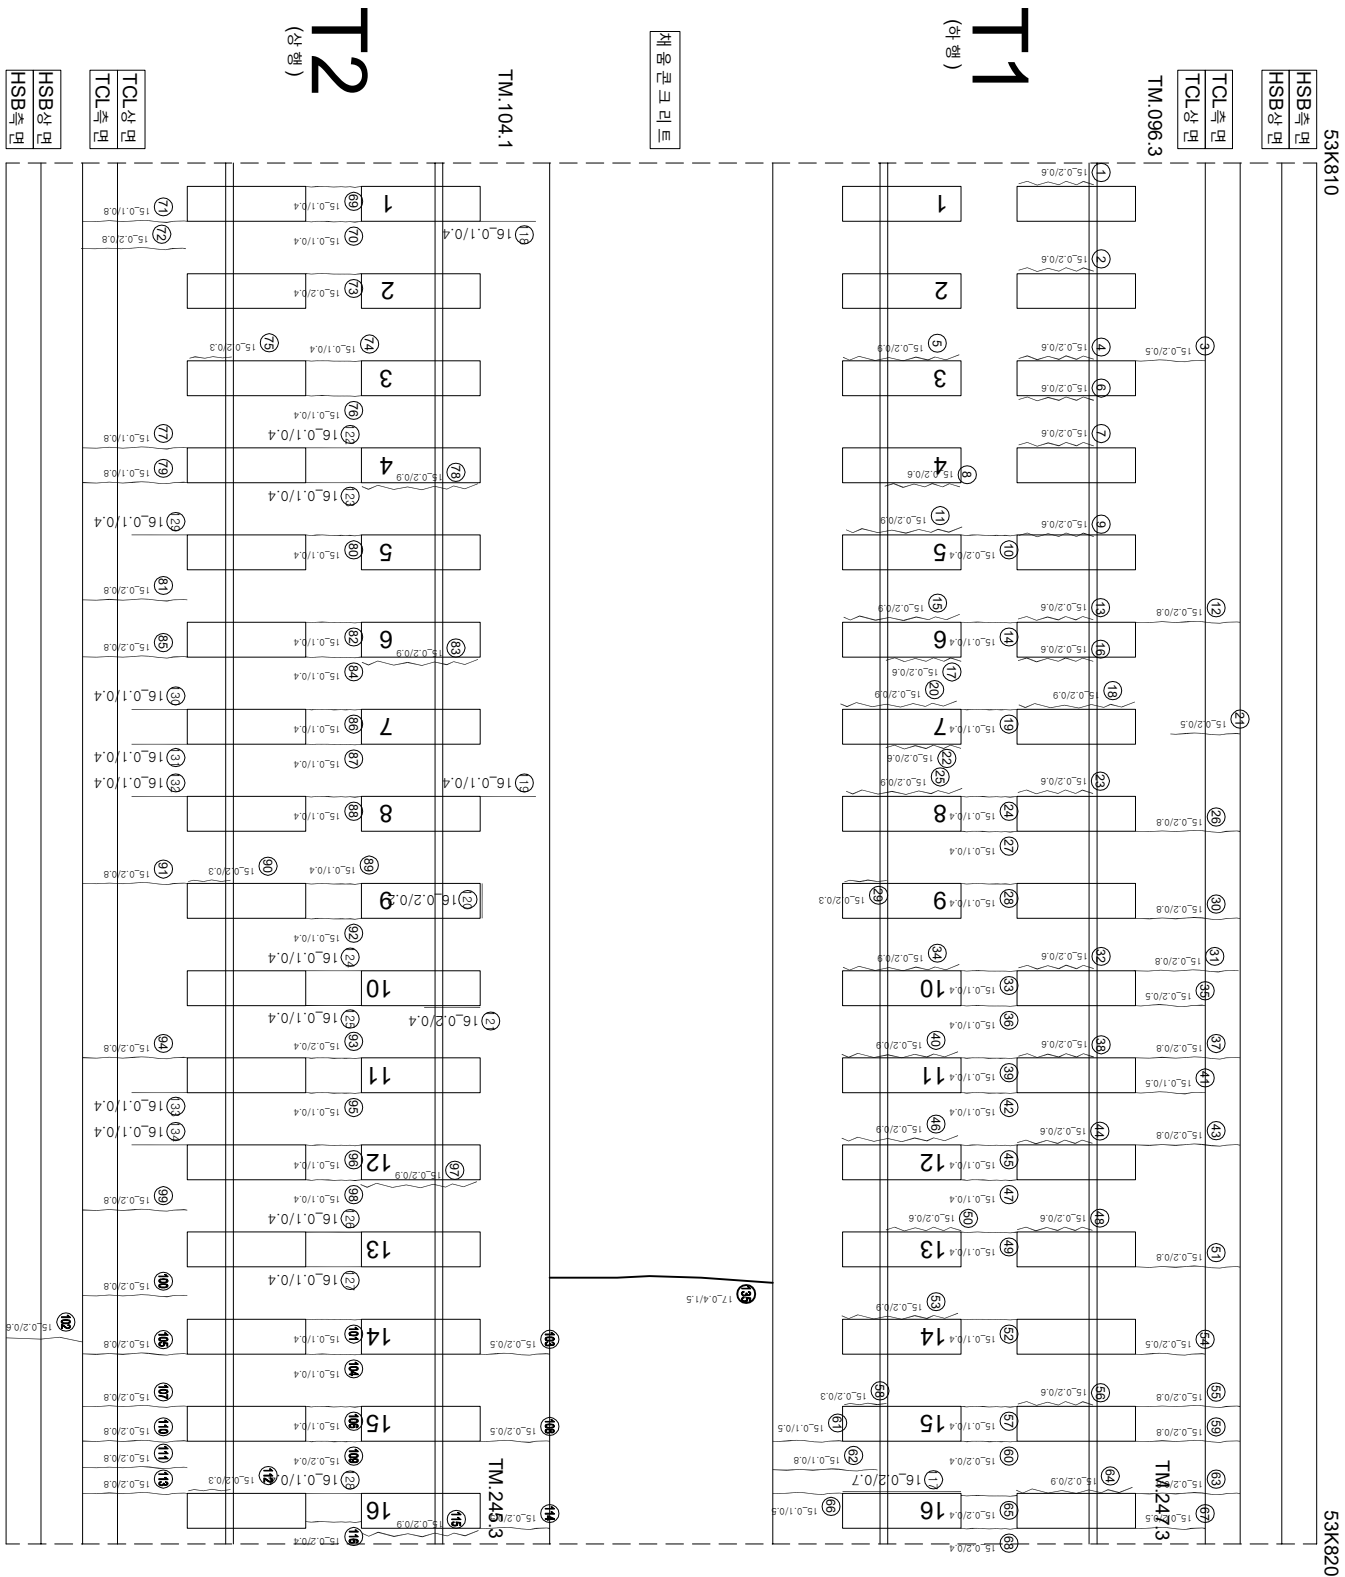

연번	순차	북	연장	비고	연번	순차	북	연장	비고	연번	순차	북	연장	비고
1	강제부구열	0.2 mm	0.6 m		61	구열	0.1 mm	0.5 m		121	강제부구열	0.2 mm	0.4 m	
2	강제부구열	0.2 mm	0.6 m		62	구열	0.1 mm	0.8 m		122	구열	0.1 mm	0.4 m	
3	구열	0.2 mm	0.5 m		63	구열	0.2 mm	0.8 m		123	구열	0.1 mm	0.4 m	
4	강제부구열	0.2 mm	0.6 m		64	강제부구열	0.2 mm	0.9 m		124	구열	0.1 mm	0.4 m	
5	강제부구열	0.2 mm	0.9 m		65	구열	0.2 mm	0.4 m		125	구열	0.1 mm	0.4 m	
6	강제부구열	0.2 mm	0.6 m		66	구열	0.1 mm	0.5 m		126	구열	0.1 mm	0.4 m	
7	강제부구열	0.2 mm	0.6 m		67	구열	0.2 mm	0.5 m		127	구열	0.1 mm	0.4 m	
8	강제부구열	0.2 mm	0.6 m		68	구열	0.2 mm	0.4 m		128	구열	0.1 mm	0.4 m	
9	강제부구열	0.2 mm	0.6 m		69	구열	0.1 mm	0.4 m		129	구열	0.1 mm	0.4 m	
10	구열	0.2 mm	0.4 m		70	구열	0.1 mm	0.4 m		130	구열	0.1 mm	0.4 m	
11	강제부구열	0.2 mm	0.9 m		71	구열	0.1 mm	0.8 m		131	구열	0.1 mm	0.4 m	
12	구열	0.2 mm	0.8 m		72	구열	0.2 mm	0.8 m		132	구열	0.1 mm	0.4 m	
13	강제부구열	0.2 mm	0.6 m		73	구열	0.2 mm	0.4 m		133	구열	0.1 mm	0.4 m	
14	구열	0.1 mm	0.4 m		74	구열	0.1 mm	0.4 m		134	구열	0.1 mm	0.4 m	
15	강제부구열	0.2 mm	0.9 m		75	강제부구열	0.2 mm	0.3 m		135	구열	0.4 mm	1.5 m	신규
16	강제부구열	0.2 mm	0.6 m		76	구열	0.1 mm	0.4 m						
17	강제부구열	0.2 mm	0.6 m		77	구열	0.1 mm	0.8 m						
18	강제부구열	0.2 mm	0.9 m		78	강제부구열	0.2 mm	0.9 m						
19	구열	0.1 mm	0.4 m		79	구열	0.1 mm	0.8 m						
20	강제부구열	0.2 mm	0.9 m		80	구열	0.1 mm	0.4 m						
21	구열	0.2 mm	0.5 m		81	구열	0.2 mm	0.8 m						
22	강제부구열	0.2 mm	0.6 m		82	구열	0.1 mm	0.4 m						
23	강제부구열	0.2 mm	0.6 m		83	강제부구열	0.2 mm	0.9 m						
24	구열	0.1 mm	0.4 m		84	구열	0.1 mm	0.4 m						
25	강제부구열	0.2 mm	0.9 m		85	구열	0.2 mm	0.8 m						
26	구열	0.2 mm	0.8 m		86	구열	0.1 mm	0.4 m						
27	구열	0.1 mm	0.4 m		87	구열	0.1 mm	0.4 m						
28	구열	0.1 mm	0.4 m		88	구열	0.1 mm	0.4 m						
29	강제부구열	0.2 mm	0.3 m		89	구열	0.1 mm	0.4 m						
30	구열	0.2 mm	0.8 m		90	강제부구열	0.2 mm	0.3 m						
31	구열	0.2 mm	0.8 m		91	구열	0.2 mm	0.8 m						
32	강제부구열	0.2 mm	0.6 m		92	구열	0.1 mm	0.4 m						
33	구열	0.1 mm	0.4 m		93	구열	0.2 mm	0.4 m						
34	강제부구열	0.2 mm	0.9 m		94	구열	0.2 mm	0.8 m						
35	구열	0.2 mm	0.5 m		95	구열	0.1 mm	0.4 m						
36	구열	0.1 mm	0.4 m		96	구열	0.1 mm	0.4 m						
37	구열	0.2 mm	0.8 m		97	강제부구열	0.2 mm	0.9 m						
38	강제부구열	0.2 mm	0.6 m		98	구열	0.1 mm	0.4 m						
39	구열	0.1 mm	0.4 m		99	구열	0.2 mm	0.9 m						
40	강제부구열	0.2 mm	0.9 m		100	구열	0.2 mm	0.8 m						
41	구열	0.1 mm	0.5 m		101	구열	0.1 mm	0.4 m						
42	구열	0.1 mm	0.4 m		102	구열	0.2 mm	0.6 m						
43	구열	0.2 mm	0.8 m		103	구열	0.2 mm	0.5 m						
44	강제부구열	0.2 mm	0.6 m		104	구열	0.1 mm	0.4 m						
45	구열	0.1 mm	0.4 m		105	구열	0.2 mm	0.8 m						
46	강제부구열	0.2 mm	0.9 m		106	구열	0.1 mm	0.4 m						
47	구열	0.1 mm	0.4 m		107	구열	0.2 mm	0.8 m						
48	강제부구열	0.2 mm	0.6 m		108	구열	0.2 mm	0.5 m						
49	구열	0.1 mm	0.4 m		109	구열	0.2 mm	0.4 m						
50	강제부구열	0.2 mm	0.6 m		110	구열	0.2 mm	0.8 m						
51	구열	0.2 mm	0.8 m		111	구열	0.2 mm	0.8 m						
52	구열	0.1 mm	0.4 m		112	강제부구열	0.2 mm	0.3 m						
53	강제부구열	0.2 mm	0.9 m		113	구열	0.2 mm	0.8 m						
54	구열	0.2 mm	0.5 m		114	구열	0.2 mm	0.5 m						
55	강제부구열	0.2 mm	0.8 m		115	강제부구열	0.2 mm	0.9 m						
56	강제부구열	0.2 mm	0.6 m		116	구열	0.2 mm	0.4 m						
57	구열	0.1 mm	0.4 m		117	강제부구열	0.2 mm	0.7 m						
58	강제부구열	0.2 mm	0.3 m		118	구열	0.1 mm	0.4 m						
59	구열	0.2 mm	0.8 m		119	구열	0.1 mm	0.4 m						
60	구열	0.2 mm	0.4 m		120	강제부구열	0.2 mm	0.2 m						

시	행 사	영 역	영 역	영 역	사	인		구 간				
						개 설 전 인 지	완 료 후 인 지					
 KOREA RAILROAD	한국철도공사	2017년도 호남고속선 오송-광주승정간 편크리트케도 정경영역	(주) 한국구조물안전연구원 (주) 한국도로안전연구원 (재) 한국건설품질연구원	이 박 영	간 원 강 김 경 기 윤 석 기		영 연		0220 (0.3m이하 : 흑색)	참목도상문리		차료문리
									0420 (0.3m초과 0.5m이하 : 황색)	양성		철근노출
									0620 (0.5m초과 1.0m이하 : 적색)	바리, 바릭, 파손		부수, 슬래브
									1020 (1.0m이상 : 분홍색)	백태		시공이음분리, 종분리