외관조사망도 번호
G30신당교_토공노반_65 (53.840~53.850)

호남고속선 신당교_토공노반_65 (53.840~53.850 (L=10m)

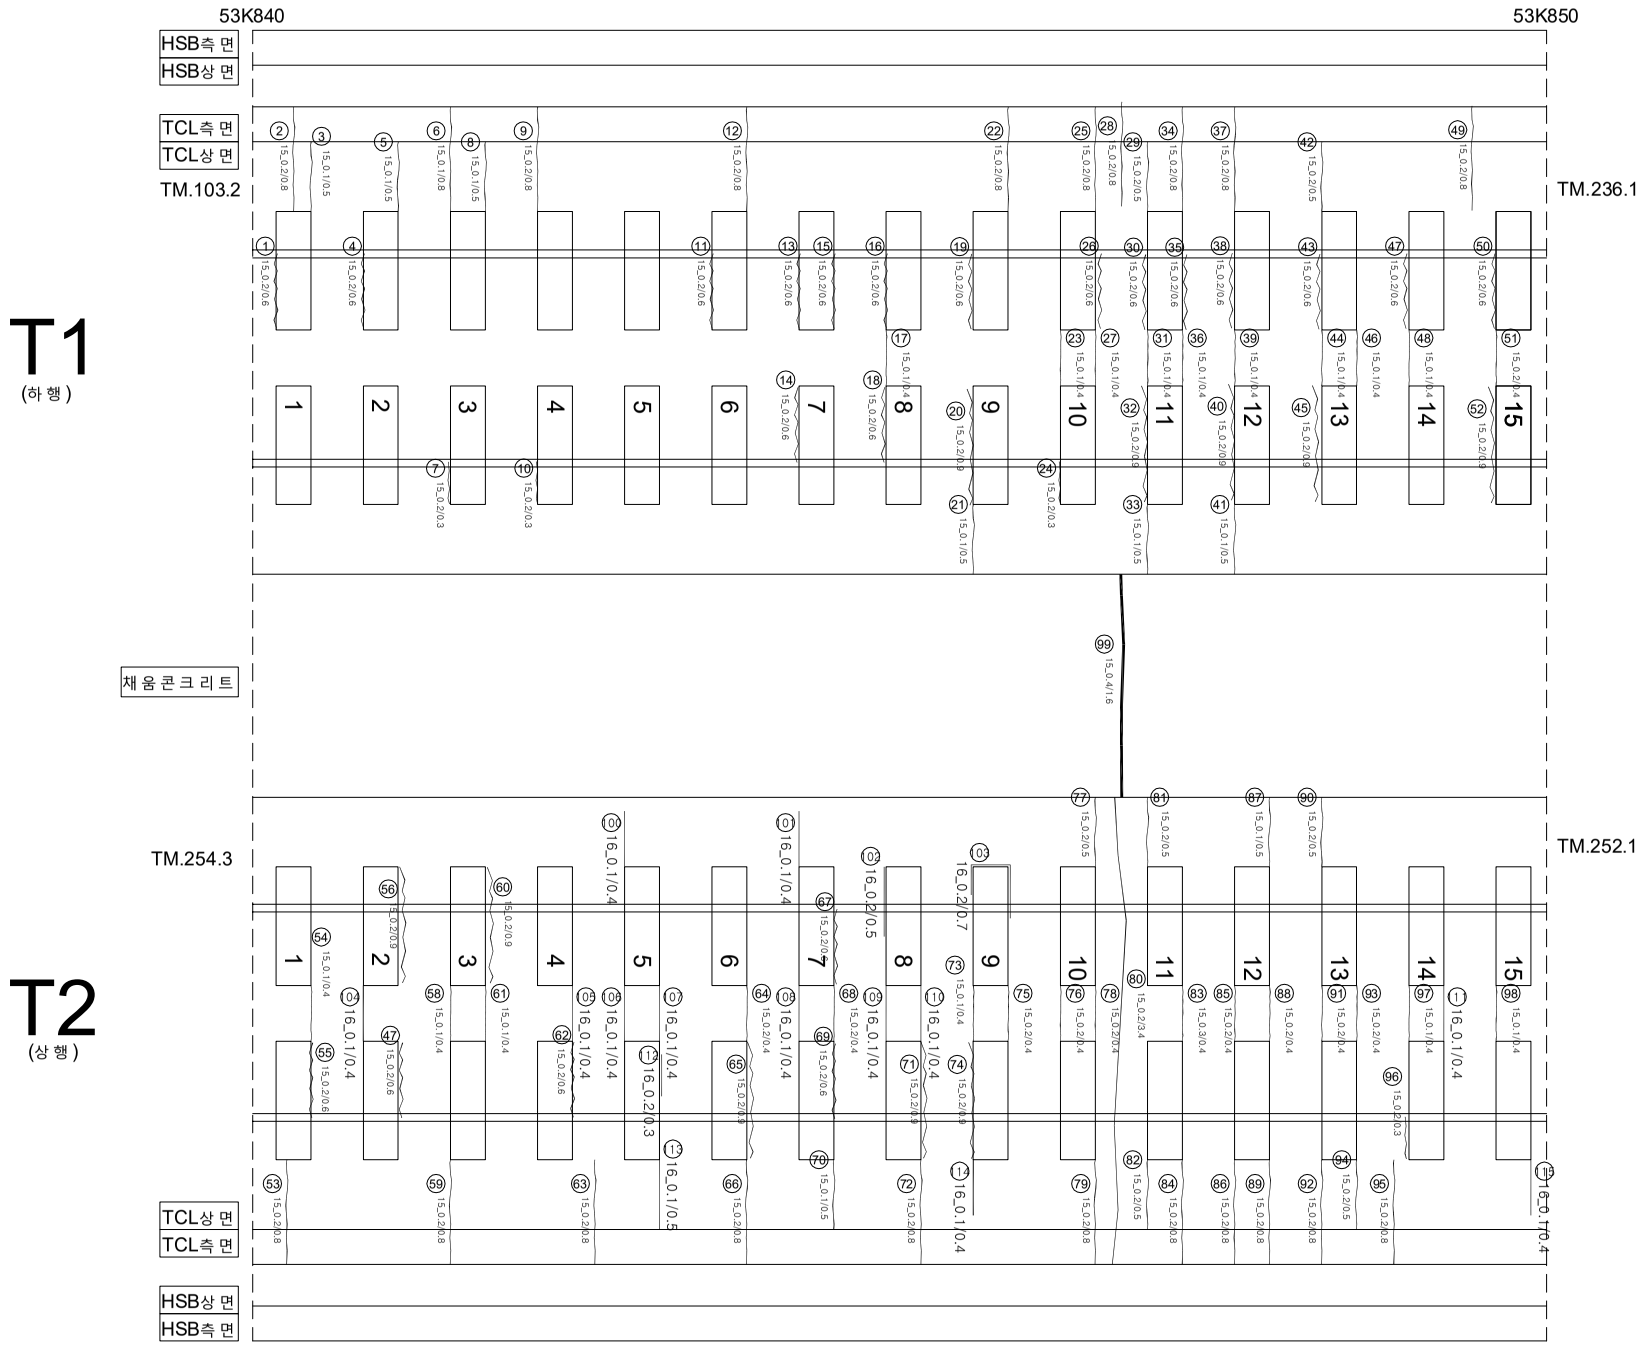

연번	손상	폭		연장		비고	연번	손상	폭		연장		비고	연번	손상	폭		연장	
1	경계부 균열	0.2	㎜	0.6	m		55	경계부 균열	0.2	㎜	0.6	m		109	균열	0.1	㎜	0.4	m
2	균열	0.2	㎜	0.8	m		56	경계부 균열	0.2	㎜	0.9	m		110	균열	0.1	㎜	0.4	m
3	균열	0.1	㎜	0.5	m		57	균열	0.2	㎜	0.6	m		111	균열	0.1	㎜	0.4	m
4	경계부 균열	0.2	㎜	0.6	m		58	균열	0.1	㎜	0.4	m		112	균열	0.2	㎜	0.3	m
5	균열	0.1	㎜	0.5	m		59	균열	0.2	㎜	0.8	m		113	균열	0.1	㎜	0.5	m
6	균열	0.1	㎜	0.8	m		60	경계부 균열	0.2	㎜	0.9	m		114	균열	0.1	㎜	0.4	m
7	균열	0.2	㎜	0.3	m		61	균열	0.1	㎜	0.4	m		115	균열	0.1	㎜	0.4	m
8	균열	0.1	㎜	0.5	m		62	경계부 균열	0.2	㎜	0.6	m		116					
9	균열	0.2	㎜	0.8	m		63	균열	0.2	㎜	0.8	m		117					
10	균열	0.2	㎜	0.3	m		64	균열	0.2	㎜	0.4	m		118					
11	경계부 균열	0.2	㎜	0.6	m		65	경계부 균열	0.2	㎜	0.9	m		119					
12	균열	0.2	㎜	0.8	m		66	균열	0.2	㎜	0.8	m		120					
13	경계부 균열	0.2	㎜	0.6	m		67	경계부 균열	0.2	㎜	0.6	m		121					
14	경계부 균열	0.2	㎜	0.6	m		68	균열	0.2	㎜	0.4	m		122					
15	경계부 균열	0.2	㎜	0.6	m		69	경계부 균열	0.2	㎜	0.6	m		123					
16	경계부 균열	0.2	㎜	0.6	m		70	균열	0.1	㎜	0.5	m		124					
17	균열	0.1	㎜	0.4	m		71	경계부 균열	0.2	㎜	0.9	m		125					
18	경계부 균열	0.2	㎜	0.6	m		72	균열	0.2	㎜	0.8	m		126					
19	경계부 균열	0.2	㎜	0.6	m		73	균열	0.1	㎜	0.4	m		127					
20	경계부 균열	0.2	㎜	0.9	m		74	경계부 균열	0.2	㎜	0.9	m		128					
21	균열	0.1	㎜	0.5	m		75	균열	0.2	㎜	0.4	m		129					
22	균열	0.2	㎜	0.8	m		76	균열	0.2	㎜	0.4	m		130					
23	균열	0.1	㎜	0.4	m		77	균열	0.2	㎜	0.5	m		131					
24	경계부 균열	0.2	㎜	0.3	m		78	균열	0.2	㎜	0.4	m		132					
25	균열	0.2	㎜	0.8	m		79	균열	0.2	㎜	0.8	m		133					
26	경계부 균열	0.2	㎜	0.6	m		80	균열	0.2	㎜	3.4	m		134					
27	균열	0.1	㎜	0.4	m		81	균열	0.2	㎜	0.5	m		135					
28	균열	0.2	㎜	0.8	m		82	균열	0.2	㎜	0.5	m		136					
29	균열	0.2	㎜	0.5	m		83	균열	0.3	㎜	0.4	m		137					
30	경계부 균열	0.2	㎜	0.6	m		84	균열	0.2	㎜	0.8	m		138					
31	균열	0.1	㎜	0.4	m		85	균열	0.2	㎜	0.4	m		139					
32	경계부 균열	0.2	㎜	0.9	m		86	균열	0.2	㎜	0.8	m		140					
33	균열	0.1	㎜	0.5	m		87	균열	0.1	㎜	0.5	m		141					
34	균열	0.2	㎜	0.8	m		88	균열	0.2	㎜	0.4	m		142					
35	경계부 균열	0.2	㎜	0.6	m		89	균열	0.2	㎜	0.8	m		143					
36	균열	0.1	㎜	0.4	m		90	균열	0.2	㎜	0.5	m		144					
37	균열	0.2	㎜	0.8	m		91	균열	0.2	㎜	0.4	m		145					
38	경계부 균열	0.2	㎜	0.6	m		92	균열	0.2	㎜	0.8	m		146					
39	균열	0.1	㎜	0.4	m		93	균열	0.2	㎜	0.4	m		147					
40	경계부 균열	0.2	㎜	0.9	m		94	균열	0.2	㎜	0.5	m		148					
41	균열	0.1	㎜	0.5	m		95	균열	0.2	㎜	0.8	m		149					
42	균열	0.2	㎜	0.5	m		96	경계부 균열	0.2	㎜	0.3	m		150					
43	경계부 균열	0.2	㎜	0.6	m		97	균열	0.1	㎜	0.4	m		151					
44	균열	0.1	㎜	0.4	m		98	균열	0.1	㎜	0.4	m		152					
45	경계부 균열	0.2	㎜	0.9	m		99	균열	0.4	㎜	1.6	m		153					
46	균열	0.1	㎜	0.4	m		100	균열	0.1	㎜	0.4	m		154					
47	경계부 균열	0.2	㎜	0.6	m		101	균열	0.1	㎜	0.4	m		155					
48	균열	0.1	㎜	0.4	m		102	경계부 균열	0.2	㎜	0.5	m		156					
49	균열	0.2	㎜	0.8	m		103	경계부 균열	0.2	㎜	0.7	m		157					
50	경계부 균열	0.2	㎜	0.6	m		104	균열	0.1	㎜	0.4	m		158					
51	균열	0.2	㎜	0.4	m		105	균열	0.1	㎜	0.4	m		159					
52	경계부 균열	0.2	㎜	0.9	m		106	균열	0.1	㎜	0.4	m		160					
53	균열	0.2	㎜	0.8	m		107	균열	0.1	㎜	0.4	m		161					
54	균열	0.1	㎜	0.4	m		108	균열	0.1	㎜	0.4	m		162					

시 행 사	용 역 명	용 역 사	과 업 책 임 자	분 야 별 책 임 자	균 열
한국철도공사 KOREA RAILROAD	2017년도 호남고속선 오송-광주송정간 콘크리트궤도 점검용역	(주)한국구조물안전연구원 (주)한국국토안전연구원 (재)한국건설품질연구원	이 복 영	라 윤 강 김 경 기 윤 석 기	

0.2/2.0 (0.3㎜이하 : 흑색)	침목도상분리		재료분리
0.4/2.0 (0.3㎜초과 0.5㎜이하 : 청색)	망상		철근노출
0.6/2.0 (0.5㎜초과 1.0㎜미만 : 적색)	박리,박락,파손		누수,습윤부
1.0/2.0 (1.0㎜이상 : 분홍색)	백태		시공이음분리,층분리