



한남고등학교 - 66 (53.850~53.860 (L=10m))

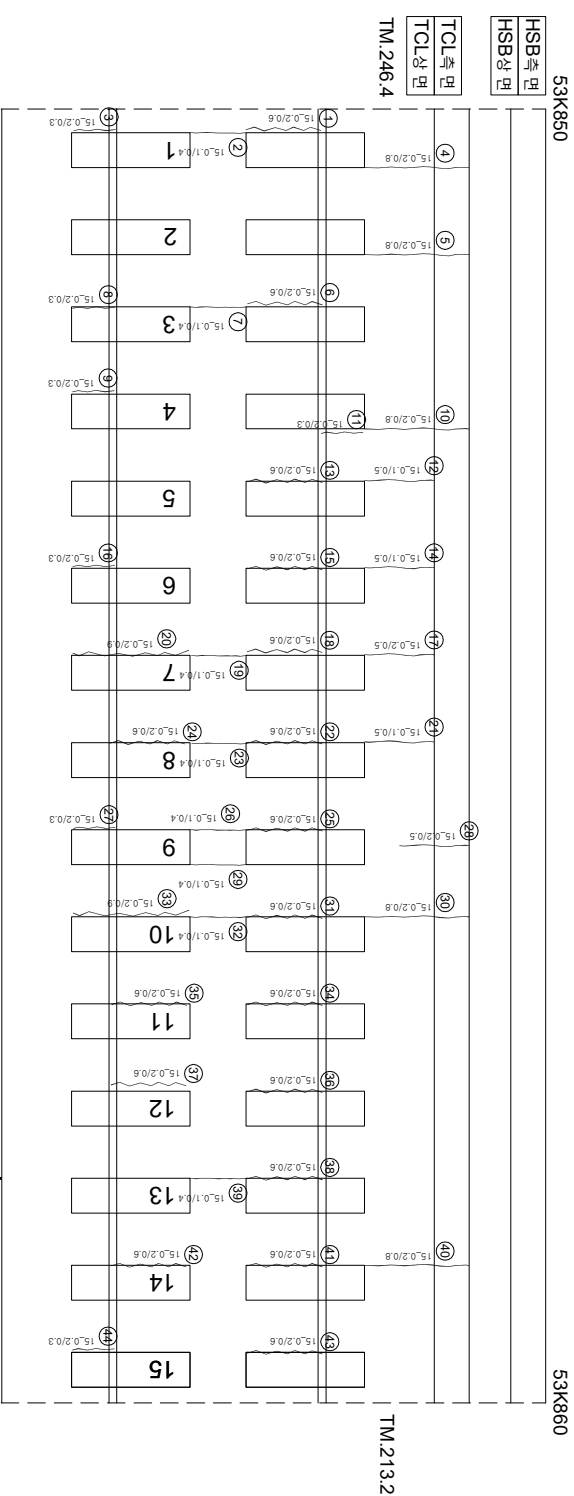

아
0호

(아호)

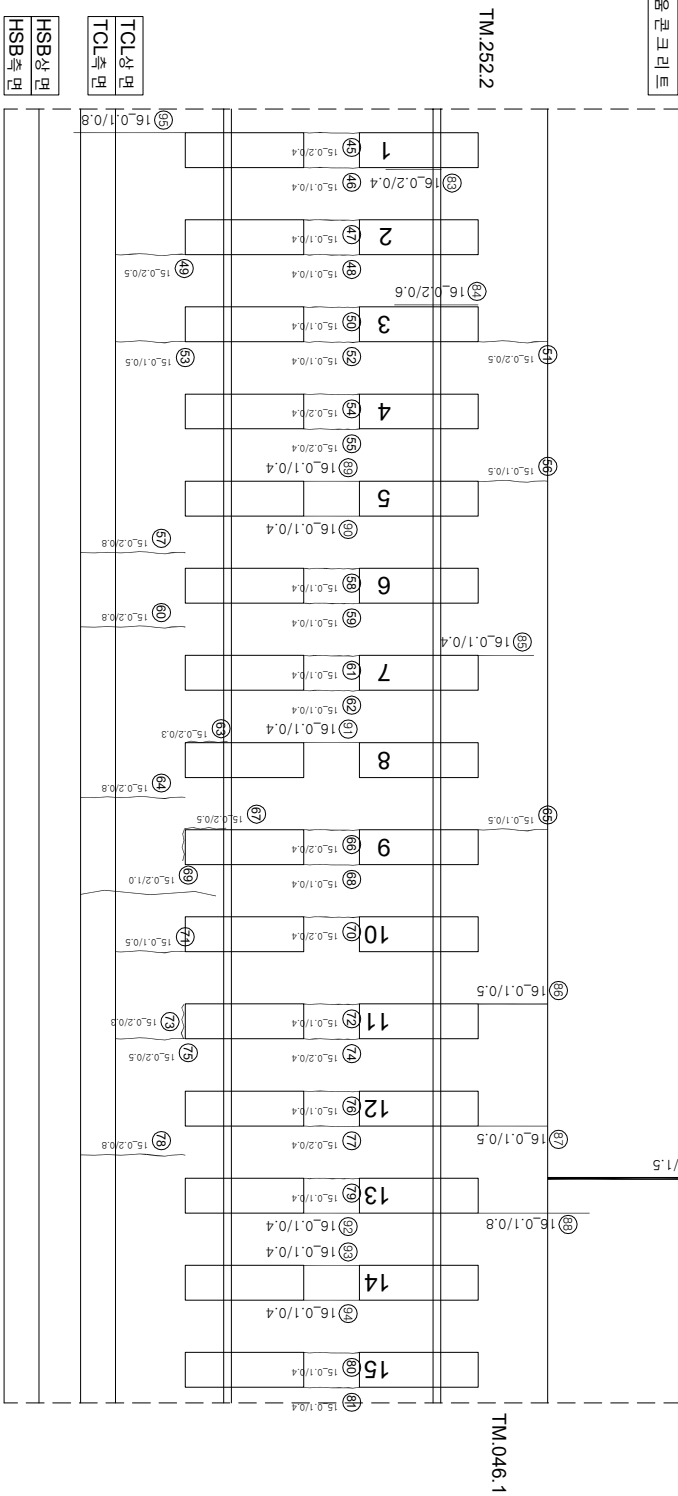

2020

$$\begin{pmatrix} 0 & 1 \\ 1 & 0 \end{pmatrix}$$

연번	순차	목	연장	비고	연번	순차	목	연장	비고
1	강제부 군열	02 mm	0.6 m		55	군열	0.2 mm	0.4 m	
2	군열	0.1 mm	0.4 m		56	군열	0.1 mm	0.5 m	
3	강제부 군열	02 mm	0.3 m		57	군열	0.2 mm	0.8 m	
4	군열	0.2 mm	0.8 m		58	군열	0.1 mm	0.4 m	
5	군열	0.2 mm	0.8 m		59	군열	0.1 mm	0.4 m	
6	강제부 군열	02 mm	0.6 m		60	군열	0.2 mm	0.8 m	
7	군열	0.1 mm	0.4 m		61	군열	0.1 mm	0.4 m	
8	강제부 군열	02 mm	0.3 m		62	군열	0.1 mm	0.4 m	
9	강제부 군열	02 mm	0.3 m		63	강제부 군열	0.2 mm	0.3 m	
10	군열	0.2 mm	0.8 m		64	군열	0.2 mm	0.8 m	
11	강제부 군열	02 mm	0.3 m		65	군열	0.1 mm	0.5 m	
12	군열	0.1 mm	0.5 m		66	군열	0.2 mm	0.4 m	
13	강제부 군열	02 mm	0.6 m		67	강제부 군열	0.2 mm	0.5 m	
14	군열	0.1 mm	0.5 m		68	군열	0.1 mm	0.4 m	
15	강제부 군열	02 mm	0.6 m		69	군열	0.2 mm	1 m	
16	강제부 군열	02 mm	0.3 m		70	군열	0.2 mm	0.4 m	
17	군열	0.2 mm	0.5 m		71	군열	0.1 mm	0.5 m	
18	강제부 군열	0.2 mm	0.6 m		72	군열	0.1 mm	0.4 m	
19	군열	0.1 mm	0.4 m		73	강제부 군열	0.2 mm	0.3 m	
20	강제부 군열	02 mm	0.9 m		74	군열	0.2 mm	0.4 m	
21	군열	0.1 mm	0.5 m		75	군열	0.2 mm	0.5 m	
22	강제부 군열	0.2 mm	0.6 m		76	군열	0.1 mm	0.4 m	
23	군열	0.1 mm	0.4 m		77	군열	0.2 mm	0.4 m	
24	강제부 군열	0.2 mm	0.6 m		78	군열	0.2 mm	0.8 m	
25	강제부 군열	0.2 mm	0.6 m		79	군열	0.1 mm	0.4 m	
26	군열	0.1 mm	0.4 m		80	군열	0.1 mm	0.4 m	
27	강제부 군열	0.2 mm	0.3 m		81	군열	0.1 mm	0.4 m	
28	군열	0.2 mm	0.5 m		82	군열	0.4 mm	1.5 m	
29	군열	0.1 mm	0.4 m		83	강제부 군열	0.2 mm	0.4 m	
30	군열	0.2 mm	0.8 m		84	강제부 군열	0.2 mm	0.6 m	
31	강제부 군열	0.2 mm	0.6 m		85	군열	0.1 mm	0.4 m	
32	군열	0.1 mm	0.4 m		86	군열	0.1 mm	0.5 m	
33	강제부 군열	0.2 mm	0.9 m		87	군열	0.1 mm	0.5 m	
34	강제부 군열	0.2 mm	0.6 m		88	군열	0.1 mm	0.8 m	
35	강제부 군열	0.2 mm	0.6 m		89	군열	0.1 mm	0.4 m	
36	강제부 군열	0.2 mm	0.6 m		90	군열	0.1 mm	0.4 m	
37	강제부 군열	0.2 mm	0.6 m		91	군열	0.1 mm	0.4 m	
38	강제부 군열	0.2 mm	0.6 m		92	군열	0.1 mm	0.4 m	
39	군열	0.1 mm	0.4 m		93	군열	0.1 mm	0.4 m	
40	군열	0.2 mm	0.8 m		94	군열	0.1 mm	0.4 m	
41	강제부 군열	0.2 mm	0.8 m		95	군열	0.1 mm	0.8 m	
42	강제부 군열	0.2 mm	0.6 m		96				
43	강제부 군열	0.2 mm	0.6 m		97				
44	강제부 군열	0.2 mm	0.3 m		98				
45	군열	0.2 mm	0.4 m		99				
46	군열	0.1 mm	0.4 m		100				
47	군열	0.1 mm	0.4 m		101				
48	군열	0.1 mm	0.4 m		102				
49	군열	0.2 mm	0.5 m		103				
50	군열	0.1 mm	0.4 m		104				
51	군열	0.2 mm	0.5 m		105				
52	군열	0.1 mm	0.4 m		106				
53	군열	0.1 mm	0.5 m		107				
54	군열	0.2 mm	0.4 m		108				

시	행 사	영 역	영 역	영 역	사	과 일		장 소	구 간	기
						제 1	제 2			
KORAIL KOREA RAILROAD	한국철도공사	2017년도 호남고속선 오송-광주승정간 콘크리트캐드 점검용역	(주) 한국구조물안전연구원 (주) 한국국토안전연구원 (재) 한국건설품질연구원	이 복 영	김 완 강 김 경 기 문 준 석	0220	0.3mm이하 : 흑색) 0.3mm초과 0.5mm이하 : 황색) 0.5mm초과 1.0mm미만 : 적색)	한목대소방관리 양성	차료관리 철타노출	한목대소방관리 양성
						0620	0.5mm초과 1.0mm미만 : 적색)	박리, 박락, 파손	누수, 음압부	한목대소방관리 양성
						1020	1.0mm이상 : 분홍색)	백태	시공이음관리, 종단관리	한목대소방관리 양성