외관조사망도 번호
G30신당교_토공노반_67 (53.860~53.870)

호남고속선 신당교_토공노반_67 (53.860~53.870 (L=10m)

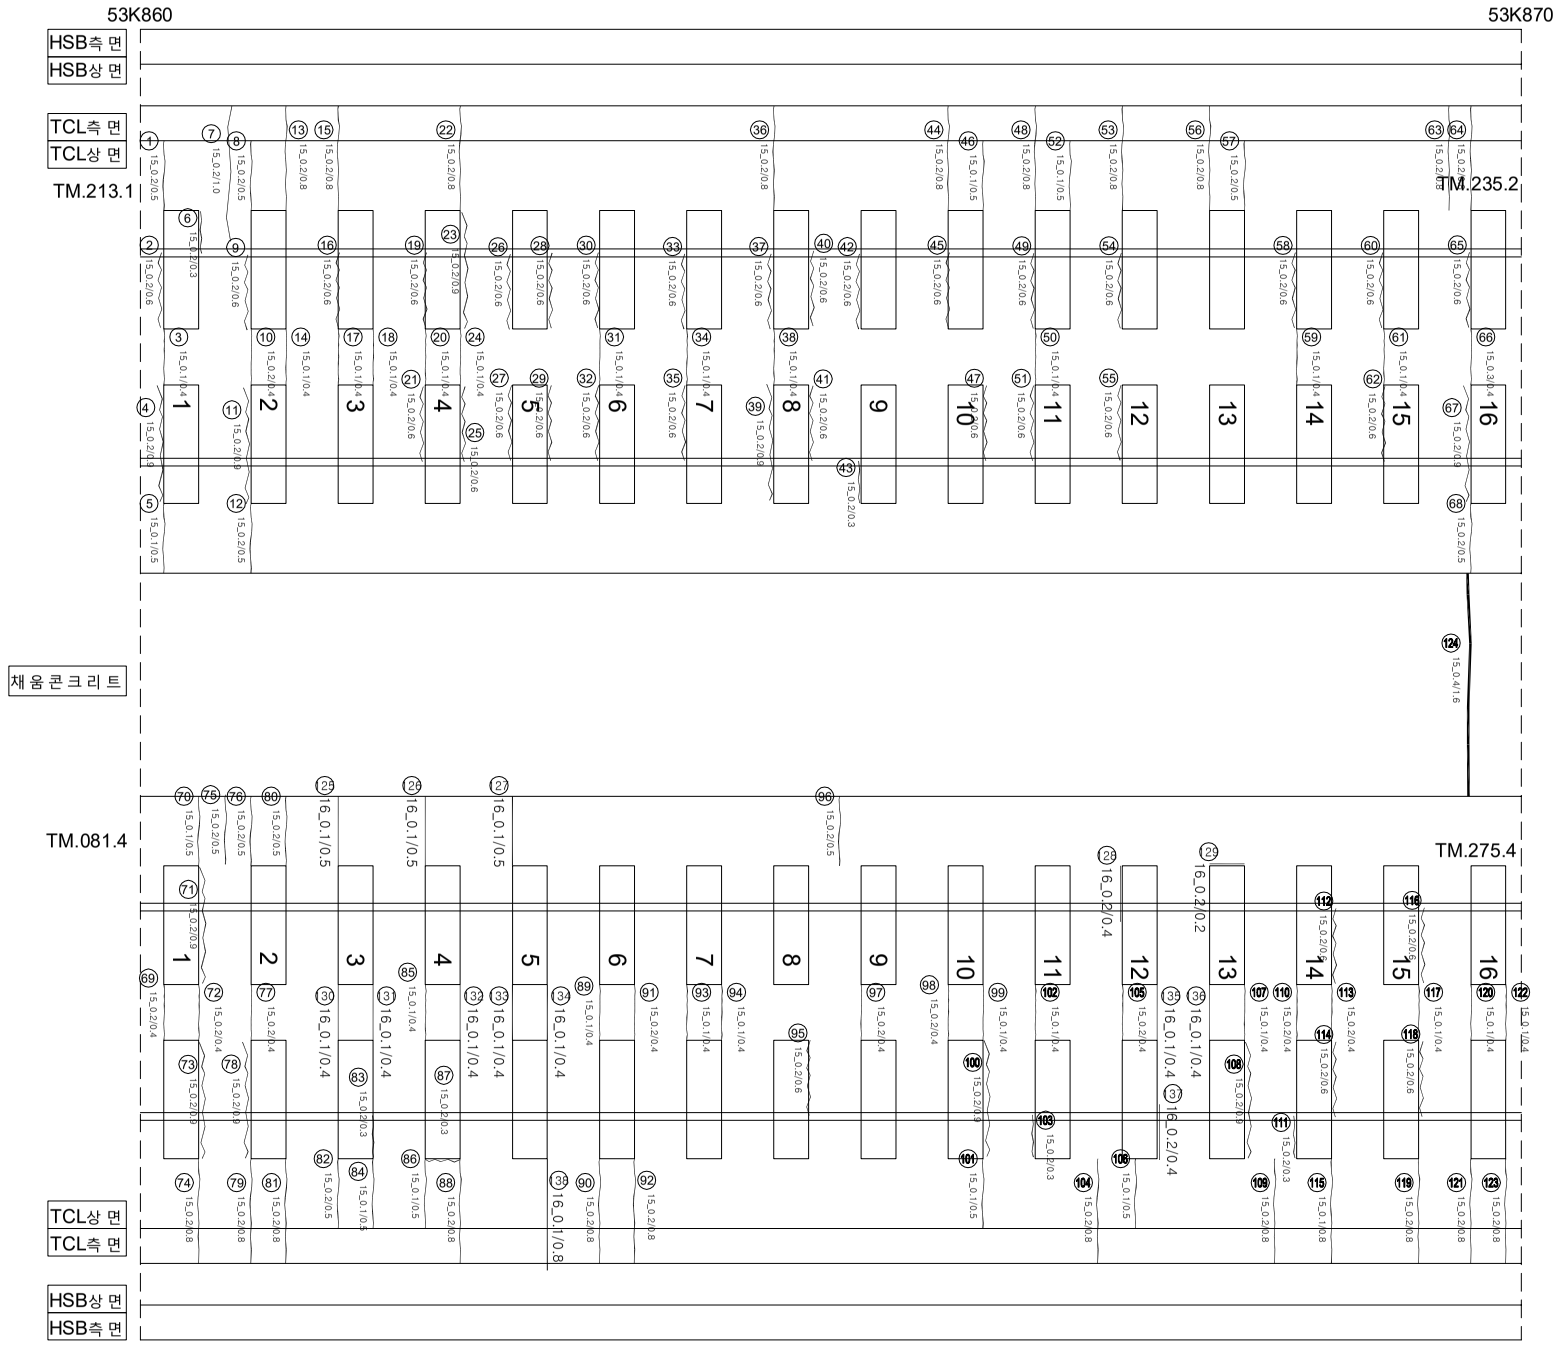

연번	손상	폭		연장		비고	연번	손상	폭		연장		비고	연번	손상	폭		연장		비고
1	균열	0.2	㎜	0.5	m		66	균열	0.3	㎜	0.4	m		131	균열	0.1	㎜	0.4	m	
2	경계부 균열	0.2	㎜	0.6	m		67	경계부 균열	0.2	㎜	0.9	m		132	균열	0.1	㎜	0.4	m	
3	균열	0.1	㎜	0.4	m		68	균열	0.2	㎜	0.5	m		133	균열	0.1	㎜	0.4	m	
4	경계부 균열	0.2	㎜	0.9	m		69	균열	0.2	㎜	0.4	m		134	균열	0.1	㎜	0.4	m	
5	균열	0.1	㎜	0.5	m		70	균열	0.1	㎜	0.5	m		135	균열	0.1	㎜	0.4	m	
6	경계부 균열	0.2	㎜	0.3	m		71	경계부 균열	0.2	㎜	0.9	m		136	균열	0.1	㎜	0.4	m	
7	균열	0.2	㎜	1	m		72	균열	0.2	㎜	0.4	m		137	경계부 균열	0.2	㎜	0.4	m	
8	균열	0.2	㎜	0.5	m		73	경계부 균열	0.2	㎜	0.9	m		138	균열	0.1	㎜	0.8	m	
9	경계부 균열	0.2	㎜	0.6	m		74	균열	0.2	㎜	0.8	m								
10	균열	0.2	㎜	0.4	m		75	균열	0.2	㎜	0.5	m								
11	경계부 균열	0.2	㎜	0.9	m		76	균열	0.2	㎜	0.5	m								
12	균열	0.2	㎜	0.5	m		77	균열	0.2	㎜	0.4	m								
13	균열	0.2	㎜	0.8	m		78	경계부 균열	0.2	㎜	0.9	m								
14	균열	0.1	㎜	0.4	m		79	균열	0.2	㎜	0.8	m								
15	균열	0.2	㎜	0.8	m		80	균열	0.2	㎜	0.5	m								
16	경계부 균열	0.2	㎜	0.6	m		81	균열	0.2	㎜	0.8	m								
17	균열	0.1	㎜	0.4	m		82	균열	0.2	㎜	0.5	m								
18	균열	0.1	㎜	0.4	m		83	경계부 균열	0.2	㎜	0.3	m								
19	경계부 균열	0.2	㎜	0.6	m		84	균열	0.1	㎜	0.5	m								
20	균열	0.1	㎜	0.4	m		85	균열	0.1	㎜	0.4	m								
21	경계부 균열	0.2	㎜	0.6	m		86	균열	0.1	㎜	0.5	m								
22	균열	0.2	㎜	0.8	m		87	경계부 균열	0.2	㎜	0.3	m								
23	경계부 균열	0.2	㎜	0.9	m		88	균열	0.2	㎜	0.8	m								
24	균열	0.1	㎜	0.4	m		89	균열	0.1	㎜	0.4	m								
25	경계부 균열	0.2	㎜	0.6	m		90	균열	0.2	㎜	0.8	m								
26	경계부 균열	0.2	㎜	0.6	m		91	균열	0.2	㎜	0.4	m								
27	경계부 균열	0.2	㎜	0.6	m		92	균열	0.2	㎜	0.8	m								
28	경계부 균열	0.2	㎜	0.6	m		93	균열	0.1	㎜	0.4	m								
29	경계부 균열	0.2	㎜	0.6	m		94	균열	0.1	㎜	0.4	m								
30	경계부 균열	0.2	㎜	0.6	m		95	경계부 균열	0.2	㎜	0.6	m								
31	균열	0.1	㎜	0.4	m		96	균열	0.2	㎜	0.5	m								
32	경계부 균열	0.2	㎜	0.6	m		97	균열	0.2	㎜	0.4	m								
33	경계부 균열	0.2	㎜	0.6	m		98	균열	0.2	㎜	0.4	m								
34	균열	0.1	㎜	0.4	m		99	균열	0.1	㎜	0.4	m								
35	경계부 균열	0.2	㎜	0.6	m		100	경계부 균열	0.2	㎜	0.9	m								
36	균열	0.2	㎜	0.8	m		101	균열	0.1	㎜	0.5	m								
37	경계부 균열	0.2	㎜	0.6	m		102	균열	0.1	㎜	0.4	m								
38	균열	0.1	㎜	0.4	m		103	경계부 균열	0.2	㎜	0.3	m								
39	경계부 균열	0.2	㎜	0.9	m		104	균열	0.2	㎜	0.8	m								
40	경계부 균열	0.2	㎜	0.6	m		105	균열	0.2	㎜	0.4	m								
41	경계부 균열	0.2	㎜	0.6	m		106	균열	0.1	㎜	0.5	m								
42	경계부 균열	0.2	㎜	0.6	m		107	균열	0.1	㎜	0.4	m								
43	경계부 균열	0.2	㎜	0.3	m		108	경계부 균열	0.2	㎜	0.9	m								
44	균열	0.2	㎜	0.8	m		109	균열	0.2	㎜	0.8	m								
45	경계부 균열	0.2	㎜	0.6	m		110	균열	0.2	㎜	0.4	m								
46	균열	0.1	㎜	0.5	m		111	경계부 균열	0.2	㎜	0.3	m								
47	경계부 균열	0.2	㎜	0.6	m		112	경계부 균열	0.2	㎜	0.6	m								
48	균열	0.2	㎜	0.8	m		113	균열	0.2	㎜	0.4	m								
49	경계부 균열	0.2	㎜	0.6	m		114	경계부 균열	0.2	㎜	0.6	m								
50	균열	0.1	㎜	0.4	m		115	균열	0.1	㎜	0.8	m								
51	경계부 균열	0.2	㎜	0.6	m		116	경계부 균열	0.2	㎜	0.6	m								
52	균열	0.1	㎜	0.5	m		117	균열	0.1	㎜	0.4	m								
53	균열	0.2	㎜	0.8	m		118	경계부 균열	0.2	㎜	0.6	m								
54	경계부 균열	0.2	㎜	0.6	m		119	균열	0.2	㎜	0.8	m								
55	경계부 균열	0.2	㎜	0.6	m		120	균열	0.1	㎜	0.4	m								
56	균열	0.2	㎜	0.8	m		121	균열	0.2	㎜	0.8	m								
57	균열	0.2	㎜	0.5	m		122	균열	0.1	㎜	0.4	m								
58	경계부 균열	0.2	㎜	0.6	m		123	균열	0.2	㎜	0.8	m								
59	균열	0.1	㎜	0.4	m		124	균열	0.4	㎜	1.6	m								
60	경계부 균열	0.2	㎜	0.6	m		125	균열	0.1	㎜	0.5	m								
61	균열	0.1	㎜	0.4	m		126	균열	0.1	㎜	0.5	m								
62	경계부 균열	0.2	㎜	0.6	m		127	균열	0.1	㎜	0.5	m								
63	균열	0.2	㎜	0.8	m		128	경계부 균열	0.2	㎜	0.4	m								
64	균열	0.2	㎜	0.8	m		129	경계부 균열	0.2	㎜	0.2	m								
65	경계부 균열	0.2	㎜	0.6	m		130	균열	0.1	㎜	0.4	m								

시 행 사	용 역 명	용 역 사	과 업 책 임 자	참 여 자 (분 야 별 책 임 자)	범례			
KORAIL 한국철도공사 KOREA RAILROAD	2017년도 호남고속선 오송-광주송정간 콘크리트궤도 점검용역	(주)한국구조물안전연구원 (주)한국국토안전연구원 (재)한국건설품질연구원	이 복 영	라 윤 강 김 경 기 윤 석 기	균열	0.2/2.0 (0.3㎜이하 : 흑색) 0.4/2.0 (0.3㎜초과 0.5㎜이하 : 청색) 0.6/2.0 (0.5㎜초과 1.0㎜미만 : 적색) 1.0/2.0 (1.0㎜이상 : 분홍색)	침목도상분리 망상 박리,박락,파손 백태	재료분리 철근노출 누수,습윤부 시공이음분리,층분리