호남고속선 신당교_토공노반_68 (53.870~53.880 (L=10m)

외관조사망도 번호
G30신당교_토공노반_68 (53.870~53.880)

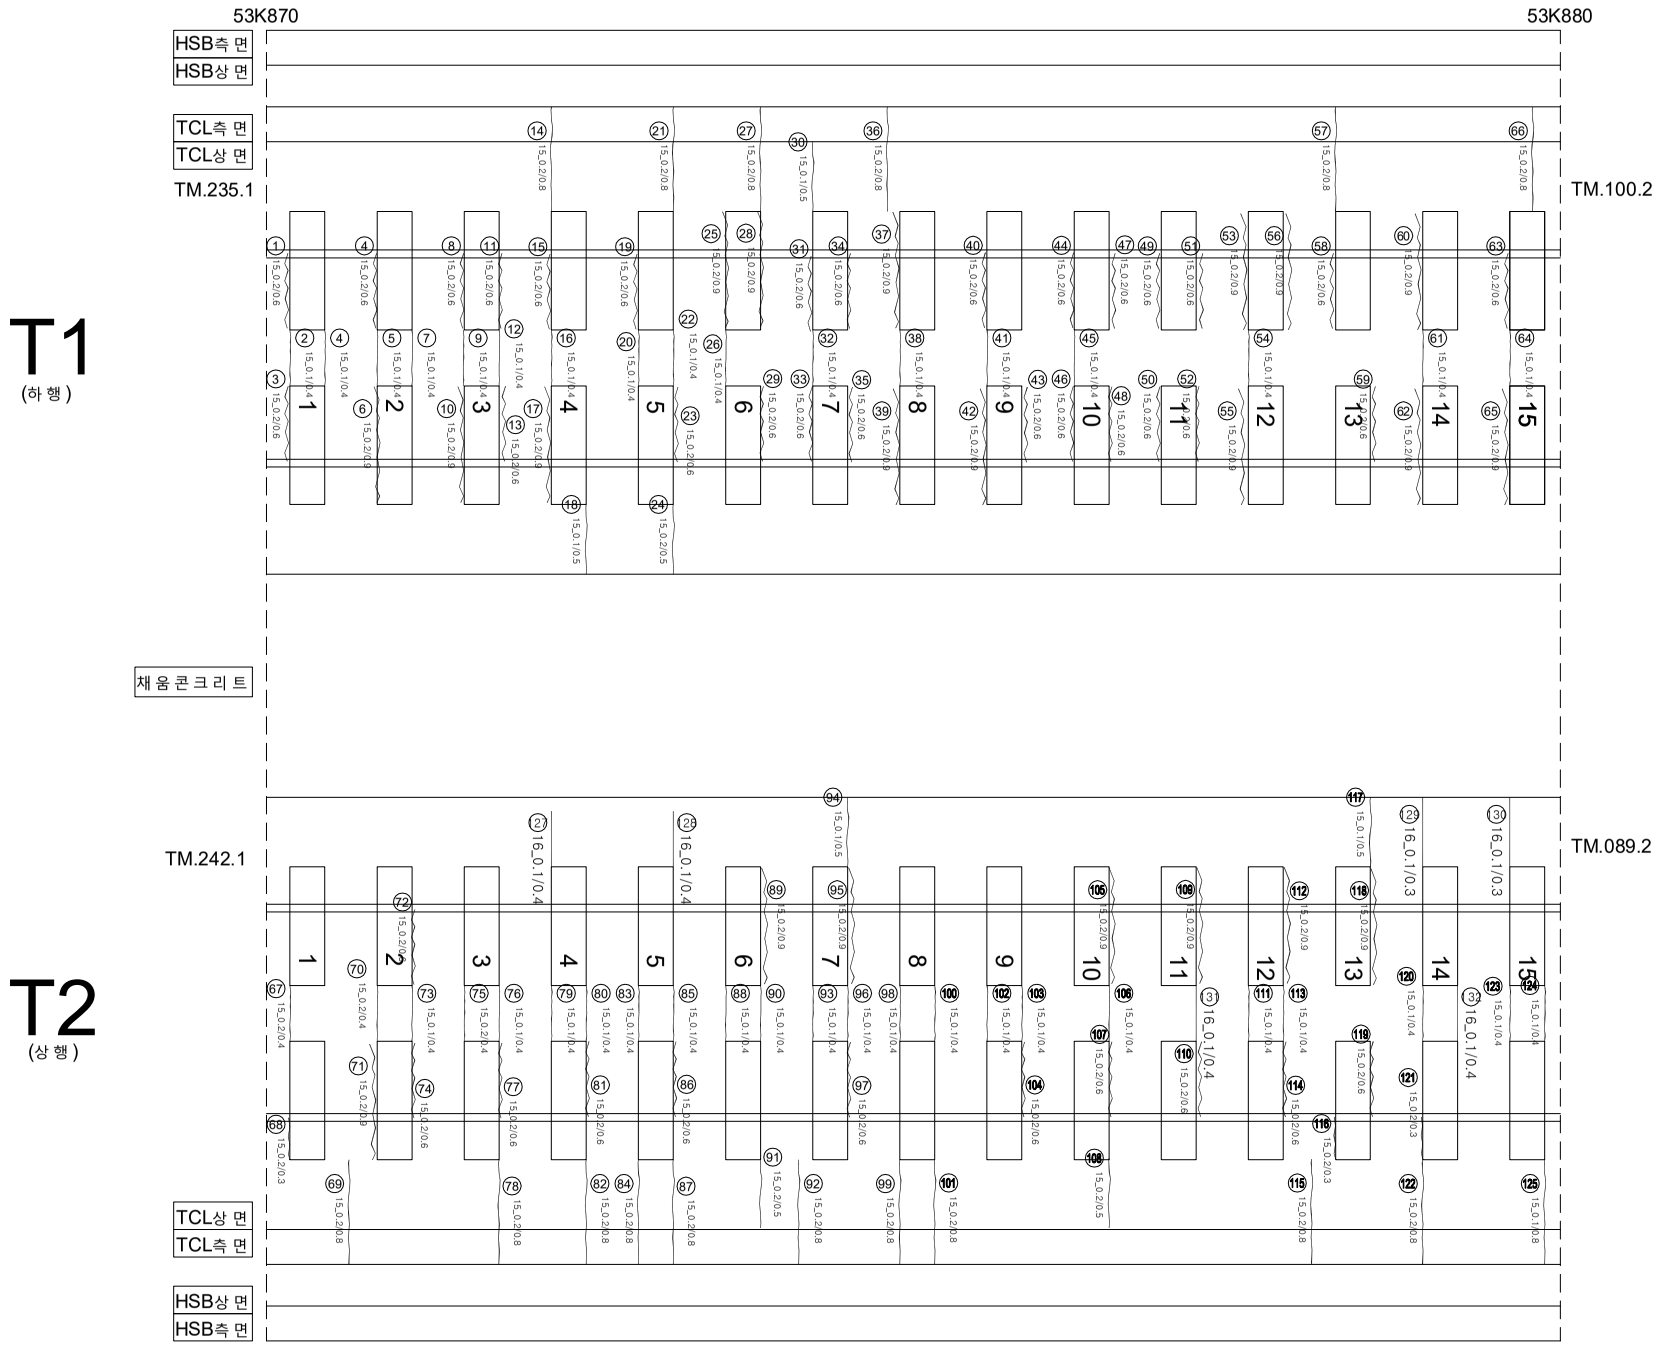

연번	손상	폭		연장		비고	연번	손상	폭		연장		비고	연번	손상	폭		연장		비고
1	경계부 균열	0.2	㎜	0.6	m		65	경계부 균열	0.1	㎜	0.4	m		129	균열	0.1	㎜	0.3	m	
2	균열	0.1	㎜	0.4	m		66	균열	0.2	㎜	0.9	m		130	균열	0.1	㎜	0.3	m	
3	경계부 균열	0.2		0.6	m		67	균열	0.2	㎜	0.8	m		131	균열	0.1	㎜	0.4	m	
4	경계부 균열	0.1		0.4	m		68	경계부 균열	0.2	㎜	0.4	m		132	균열	0.1	㎜	0.4	m	
5	균열	0.2		0.6	m		69	균열	0.2	㎜	0.3	m								
6	경계부 균열	0.1	㎜	0.4	m		70	균열	0.2	㎜	0.8	m								
7	균열	0.2	㎜	0.9	m		71	경계부 균열	0.2	㎜	0.4	m								
8	경계부 균열	0.1	㎜	0.4	m		72	경계부 균열	0.2	㎜	0.9	m								
9	균열	0.2	㎜	0.6	m		73	균열	0.2	㎜	0.6	m								
10	경계부 균열	0.1	㎜	0.4	m		74	경계부 균열	0.1	㎜	0.4	m								
11	경계부 균열	0.2	㎜	0.9	m		75	균열	0.2	㎜	0.6	m								
12	균열	0.2	㎜	0.6	m		76	균열	0.2	㎜	0.4	m								
13	경계부 균열	0.1	㎜	0.4	m		77	경계부 균열	0.1	㎜	0.4	m								
14	균열	0.2	㎜	0.6	m		78	균열	0.2	㎜	0.6	m								
15	경계부 균열	0.2	㎜	0.8	m		79	균열	0.2	㎜	0.8	m								
16	균열	0.2	㎜	0.6	m		80	균열	0.1	㎜	0.4	m								
17	경계부 균열	0.1	㎜	0.4	m		81	경계부 균열	0.1	㎜	0.4	m								
18	균열	0.2	㎜	0.9	m		82	균열	0.2	㎜	0.6	m								
19	경계부 균열	0.1	㎜	0.5	m		83	균열	0.2	㎜	0.8	m								
20	균열	0.2	㎜	0.6	m		84	균열	0.1	㎜	0.4	m								
21	균열	0.1	㎜	0.4	m		85	균열	0.2	㎜	0.8	m								
22	균열	0.2	㎜	0.8	m		86	경계부 균열	0.1	㎜	0.4	m								
23	경계부 균열	0.1	㎜	0.4	m		87	균열	0.2	㎜	0.6	m								
24	균열	0.2	㎜	0.6	m		88	균열	0.2	㎜	0.8	m								
25	경계부 균열	0.2	㎜	0.5	m		89	경계부 균열	0.1	㎜	0.4	m								
26	균열	0.2	㎜	0.9	m		90	균열	0.2	㎜	0.9	m								
27	균열	0.1	㎜	0.4	m		91	균열	0.1	㎜	0.4	m								
28	경계부 균열	0.2	㎜	0.8	m		92	균열	0.2	㎜	0.5	m								
29	경계부 균열	0.2	㎜	0.9	m		93	균열	0.2	㎜	0.8	m								
30	균열	0.2	㎜	0.6	m		94	균열	0.1	㎜	0.4	m								
31	경계부 균열	0.1	㎜	0.5	m		95	경계부 균열	0.1	㎜	0.5	m								
32	균열	0.2	㎜	0.6	m		96	균열	0.2	㎜	0.9	m								
33	경계부 균열	0.1	㎜	0.4	m		97	경계부 균열	0.1	㎜	0.4	m								
34	경계부 균열	0.2	㎜	0.6	m		98	균열	0.2	㎜	0.6	m								
35	경계부 균열	0.2	㎜	0.6	m		99	균열	0.1	㎜	0.4	m								
36	균열	0.2	㎜	0.6	m		100	균열	0.2	㎜	0.8	m								
37	경계부 균열	0.2	㎜	0.8	m		101	균열	0.1	㎜	0.4	m								
38	균열	0.2	㎜	0.9	m		102	균열	0.2	㎜	0.8	m								
39	경계부 균열	0.1	㎜	0.4	m		103	균열	0.1	㎜	0.4	m								
40	경계부 균열	0.2	㎜	0.9	m		104	경계부 균열	0.1	㎜	0.4	m								
41	균열	0.2	㎜	0.6	m		105	경계부 균열	0.2	㎜	0.6	m								
42	경계부 균열	0.1	㎜	0.4	m		106	균열	0.2	㎜	0.9	m								
43	경계부 균열	0.2	㎜	0.9	m		107	경계부 균열	0.1	㎜	0.4	m								
44	경계부 균열	0.2	㎜	0.6	m		108	균열	0.2	㎜	0.6	m								
45	균열	0.2	㎜	0.6	m		109	경계부 균열	0.2	㎜	0.5	m								
46	경계부 균열	0.1	㎜	0.4	m		110	경계부 균열	0.2	㎜	0.9	m								
47	경계부 균열	0.2	㎜	0.6	m		111	균열	0.2	㎜	0.6	m								
48	경계부 균열	0.2	㎜	0.6	m		112	경계부 균열	0.1	㎜	0.4	m								
49	경계부 균열	0.2	㎜	0.6	m		113	균열	0.2	㎜	0.9	m								
50	경계부 균열	0.2	㎜	0.6	m		114	경계부 균열	0.1	㎜	0.4	m								
51	경계부 균열	0.2	㎜	0.6	m		115	균열	0.2	㎜	0.6	m								
52	경계부 균열	0.2	㎜	0.6	m		116	경계부 균열	0.2	㎜	0.8	m								
53	경계부 균열	0.2	㎜	0.6	m		117	균열	0.2	㎜	0.3	m								
54	균열	0.2	㎜	0.9	m		118	경계부 균열	0.1	㎜	0.5	m								
55	경계부 균열	0.1	㎜	0.4	m		119	경계부 균열	0.2	㎜	0.9	m								
56	경계부 균열	0.2	㎜	0.9	m		120	균열	0.2	㎜	0.6	m								
57	균열	0.2	㎜	0.9	m		121	경계부 균열	0.1	㎜	0.4	m								
58	경계부 균열	0.2	㎜	0.8	m		122	균열	0.2	㎜	0.3	m								
59	경계부 균열	0.2	㎜	0.6	m		123	균열	0.2	㎜	0.8	m								
60	경계부 균열	0.2	㎜	0.6	m		124	균열	0.1	㎜	0.4	m								
61	균열	0.2	㎜	0.9	m		125	균열	0.1	㎜	0.4	m								
62	경계부 균열	0.1	㎜	0.4	m		126	균열	0.1	㎜	0.8	m								
63	경계부 균열	0.2	㎜	0.9	m		127	균열	0.1	㎜	0.4	m								
64	균열	0.2	㎜	0.6	m		128	균열	0.1	㎜	0.4	m								

시 행 사	용 역 명	용 역 사	과 업 책 임 자	참 여 자 (분 야 별 책 임 자)	균 열				
한국철도공사 KOREA RAILROAD	2017년도 호남고속선 오송-광주송정간 콘크리트궤도 점검용역	(주)한국구조물안전연구원 (주)한국국토안전연구원 (재)한국건설품질연구원	이 복 영	라 윤 강 김 경 기 윤 석 기	0.2/2.0 (0.3㎜이하 : 흑색) 0.4/2.0 (0.3㎜초과 0.5㎜이하 : 청색) 0.6/2.0 (0.5㎜초과 1.0㎜미만 : 적색) 1.0/2.0 (1.0㎜이상 : 분홍색)	침목도상분리 망상 박리,박락,파손 백태	재료분리 철근노출 누수,습윤부 시공이음분리,층분리