외관조사망도 번호
G30신당교_토공노반_74 (53.930~53.940)

호남고속선 신당교_토공노반_74 (53.930~53.940 (L=10m)

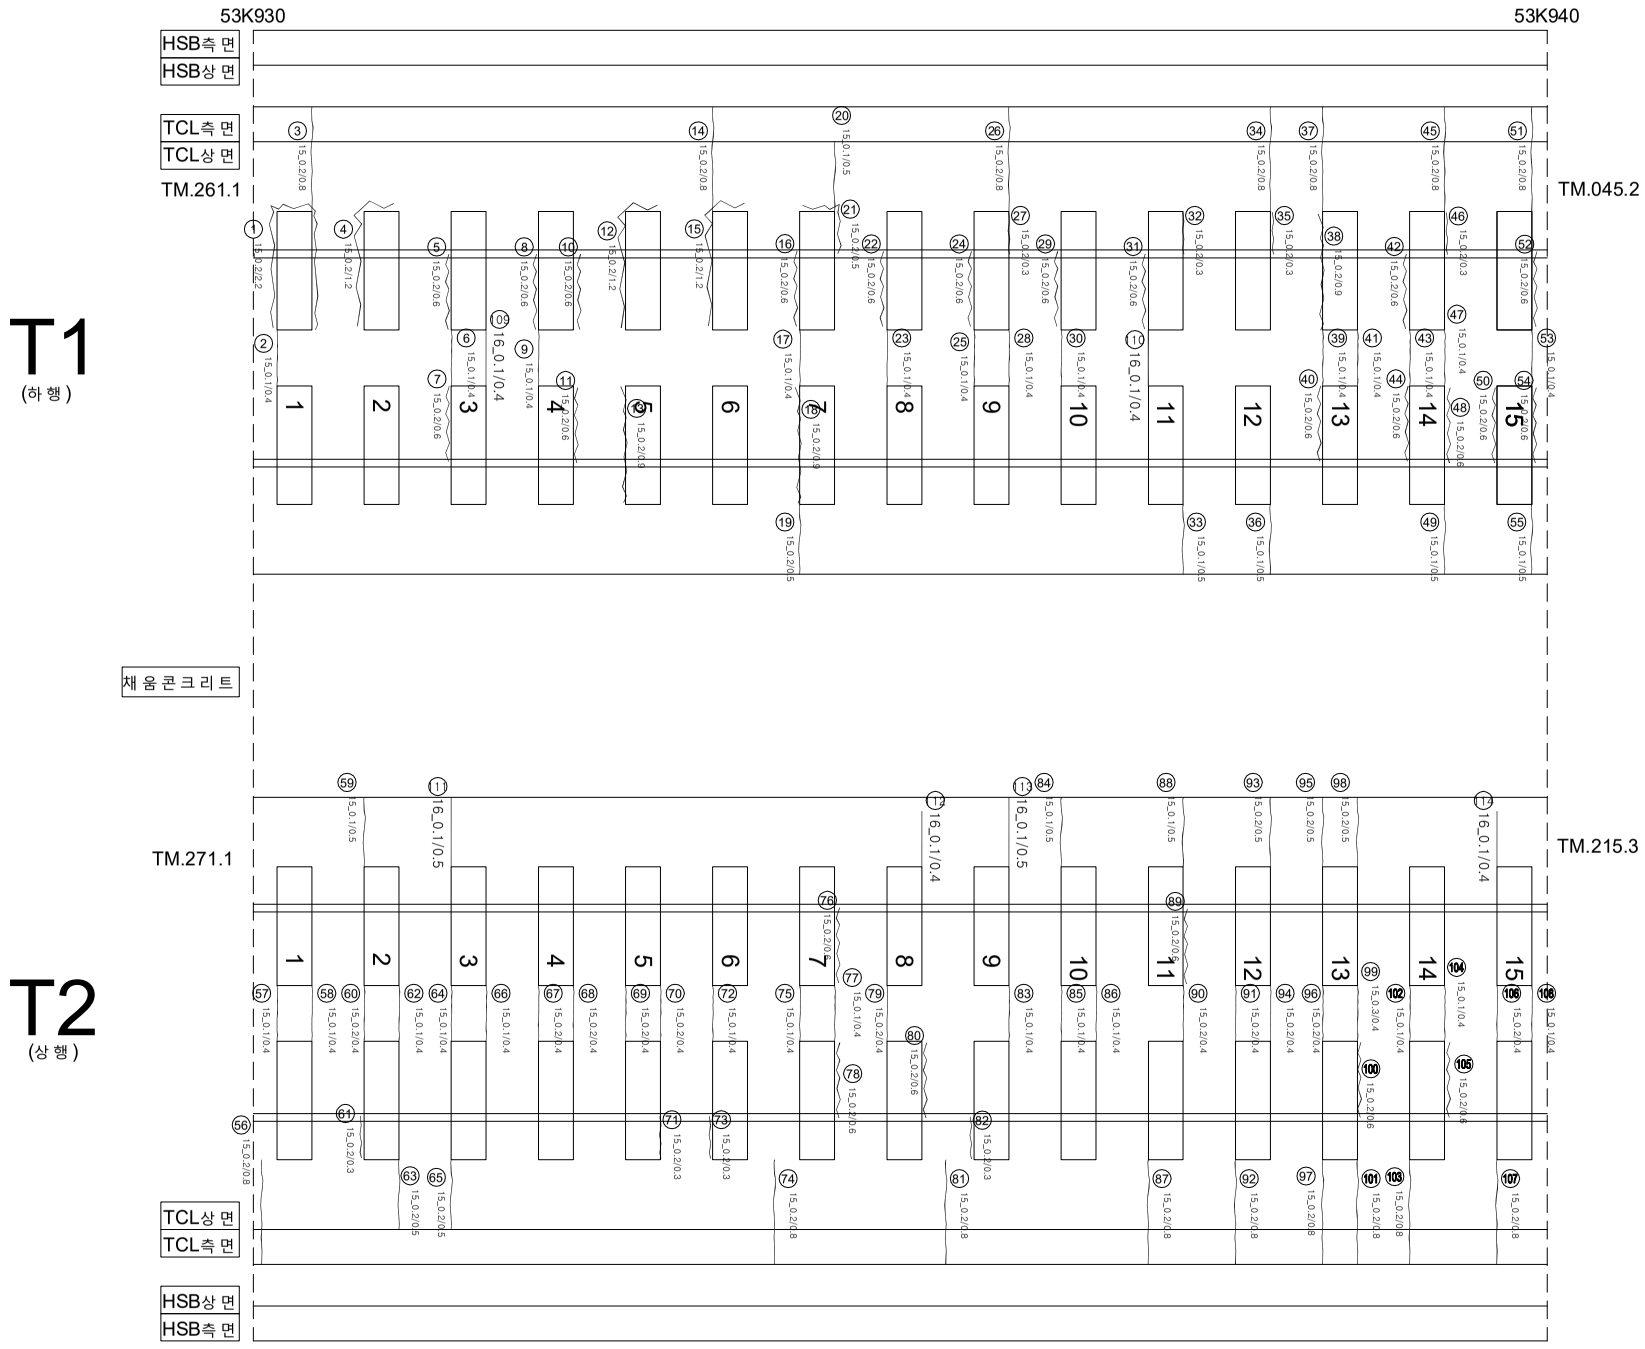

연번	손상	폭		연장		비고	연번	손상	폭		연장		비고
1	경계부 균열	0.2	㎜	2.2	m		58	균 열	0.1	㎜	0.4	m	
2	균 열	0.1	㎜	0.4	m		59	균 열	0.1	㎜	0.5	m	
3	균 열	0.2	㎜	0.8	m		60	균 열	0.2	㎜	0.4	m	
4	경계부 균열	0.2	㎜	1.2	m		61	경계부 균열	0.2	㎜	0.3	m	
5	경계부 균열	0.2	㎜	0.6	m		62	균 열	0.1	㎜	0.4	m	
6	균 열	0.1	㎜	0.4	m		63	균 열	0.2	㎜	0.5	m	
7	경계부 균열	0.2	㎜	0.6	m		64	균 열	0.1	㎜	0.4	m	
8	경계부 균열	0.2	㎜	0.6	m		65	균 열	0.2	㎜	0.5	m	
9	균 열	0.1	㎜	0.4	m		66	균 열	0.1	㎜	0.4	m	
10	경계부 균열	0.2	㎜	0.6	m		67	균 열	0.2	㎜	0.4	m	
11	경계부 균열	0.2	㎜	0.6	m		68	균 열	0.2	㎜	0.4	m	
12	경계부 균열	0.2	㎜	1.2	m		69	균 열	0.2	㎜	0.4	m	
13	경계부 균열	0.2	㎜	0.9	m		70	균 열	0.2	㎜	0.4	m	
14	균 열	0.2	㎜	0.8	m		71	경계부 균열	0.2	㎜	0.3	m	
15	경계부 균열	0.2	㎜	1.2	m		72	균 열	0.1	㎜	0.4	m	
16	경계부 균열	0.2	㎜	0.6	m		73	경계부 균열	0.2	㎜	0.3	m	
17	균 열	0.1	㎜	0.4	m		74	균 열	0.2	㎜	0.8	m	
18	경계부 균열	0.2	㎜	0.9	m		75	균 열	0.1	㎜	0.4	m	
19	균 열	0.2	㎜	0.5	m		76	경계부 균열	0.2	㎜	0.6	m	
20	균 열	0.1	㎜	0.5	m		77	균 열	0.1	㎜	0.4	m	
21	경계부 균열	0.2	㎜	0.5	m		78	경계부 균열	0.2	㎜	0.6	m	
22	경계부 균열	0.2	㎜	0.6	m		79	균 열	0.2	㎜	0.4	m	
23	균 열	0.1	㎜	0.4	m		80	경계부 균열	0.2	㎜	0.6	m	
24	경계부 균열	0.2	㎜	0.6	m		81	균 열	0.2	㎜	0.8	m	
25	균 열	0.1	㎜	0.4	m		82	경계부 균열	0.2	㎜	0.3	m	
26	균 열	0.2	㎜	0.8	m		83	균 열	0.1	㎜	0.4	m	
27	경계부 균열	0.2	㎜	0.3	m		84	균 열	0.1	㎜	0.5	m	
28	균 열	0.1	㎜	0.4	m		85	균 열	0.1	㎜	0.4	m	
29	경계부 균열	0.2	㎜	0.6	m		86	균 열	0.1	㎜	0.4	m	
30	균 열	0.1	㎜	0.4	m		87	균 열	0.2	㎜	0.8	m	
31	경계부 균열	0.2	㎜	0.6	m		88	균 열	0.1	㎜	0.5	m	
32	경계부 균열	0.2	㎜	0.3	m		89	경계부 균열	0.2	㎜	0.6	m	
33	균 열	0.1	㎜	0.5	m		90	균 열	0.2	㎜	0.4	m	
34	균 열	0.2	㎜	0.8	m		91	균 열	0.2	㎜	0.4	m	
35	경계부 균열	0.2	㎜	0.3	m		92	균 열	0.2	㎜	0.8	m	
36	균 열	0.1	㎜	0.5	m		93	균 열	0.2	㎜	0.5	m	
37	균 열	0.2	㎜	0.8	m		94	균 열	0.2	㎜	0.4	m	
38	경계부 균열	0.2	㎜	0.9	m		95	균 열	0.2	㎜	0.5	m	
39	균 열	0.1	㎜	0.4	m		96	균 열	0.2	㎜	0.4	m	
40	경계부 균열	0.2	㎜	0.6	m		97	균 열	0.2	㎜	0.8	m	
41	균 열	0.1	㎜	0.4	m		98	균 열	0.2	㎜	0.8	m	
42	경계부 균열	0.2	㎜	0.6	m		99	균 열	0.3	㎜	0.4	m	
43	균 열	0.1	㎜	0.4	m		100	경계부 균열	0.2	㎜	0.6	m	
44	경계부 균열	0.2	㎜	0.6	m		101	균 열	0.2	㎜	0.8	m	
45	균 열	0.2	㎜	0.8	m		102	균 열	0.1	㎜	0.4	m	
46	경계부 균열	0.2	㎜	0.3	m		103	균 열	0.2	㎜	0.8	m	
47	균 열	0.1	㎜	0.4	m		104	균 열	0.1	㎜	0.4	m	
48	경계부 균열	0.2	㎜	0.6	m		105	경계부 균열	0.2	㎜	0.6	m	
49	균 열	0.1	㎜	0.5	m		106	균 열	0.2	㎜	0.4	m	
50	경계부 균열	0.2	㎜	0.6	m		107	균 열	0.2	㎜	0.8	m	
51	균 열	0.2	㎜	0.8	m		108	균 열	0.1	㎜	0.4	m	
52	경계부 균열	0.2	㎜	0.6	m		109	균 열	0.1	㎜	0.4	m	
53	균 열	0.1	㎜	0.4	m		110	균 열	0.1	㎜	0.4	m	
54	경계부 균열	0.2	㎜	0.6	m		111	균 열	0.1	㎜	0.5	m	
55	균 열	0.1	㎜	0.5	m		112	균 열	0.1	㎜	0.4	m	
56	균 열	0.2	㎜	0.8	m		113	균 열	0.1	㎜	0.5	m	
57	균 열	0.1	㎜	0.4	m		114	균 열	0.1	㎜	0.4	m	

시 행 사	용 역 명	용 역 사	과 업 책 임 자	참 여 자 (분 야 별 책 임 자)	균 열				
한국철도공사 KOREA RAILROAD	2017년도 호남고속선 오송-광주송정간 콘크리트궤도 점검용역	(주)한국구조물안전연구원 (주)한국국토안전연구원 (재)한국건설품질연구원	이 복 영	라 윤 강 김 경 기 윤 석 기	0.2/2.0 (0.3㎜이하 : 흑색) 0.4/2.0 (0.3㎜초과 0.5㎜이하 : 청색) 0.6/2.0 (0.5㎜초과 1.0㎜미만 : 적색) 1.0/2.0 (1.0㎜이상 : 분홍색)	침목도상분리 망상 박리,박락,파손 백태	재료분리 철근노출 누수,습윤부 시공이음분리,층분리