호남고속선 신당교_토공노반_77 (53.960~53.970 (L=10m)

외관조사망도 번호
G30신당교_토공노반_77 (53.960~53.970)

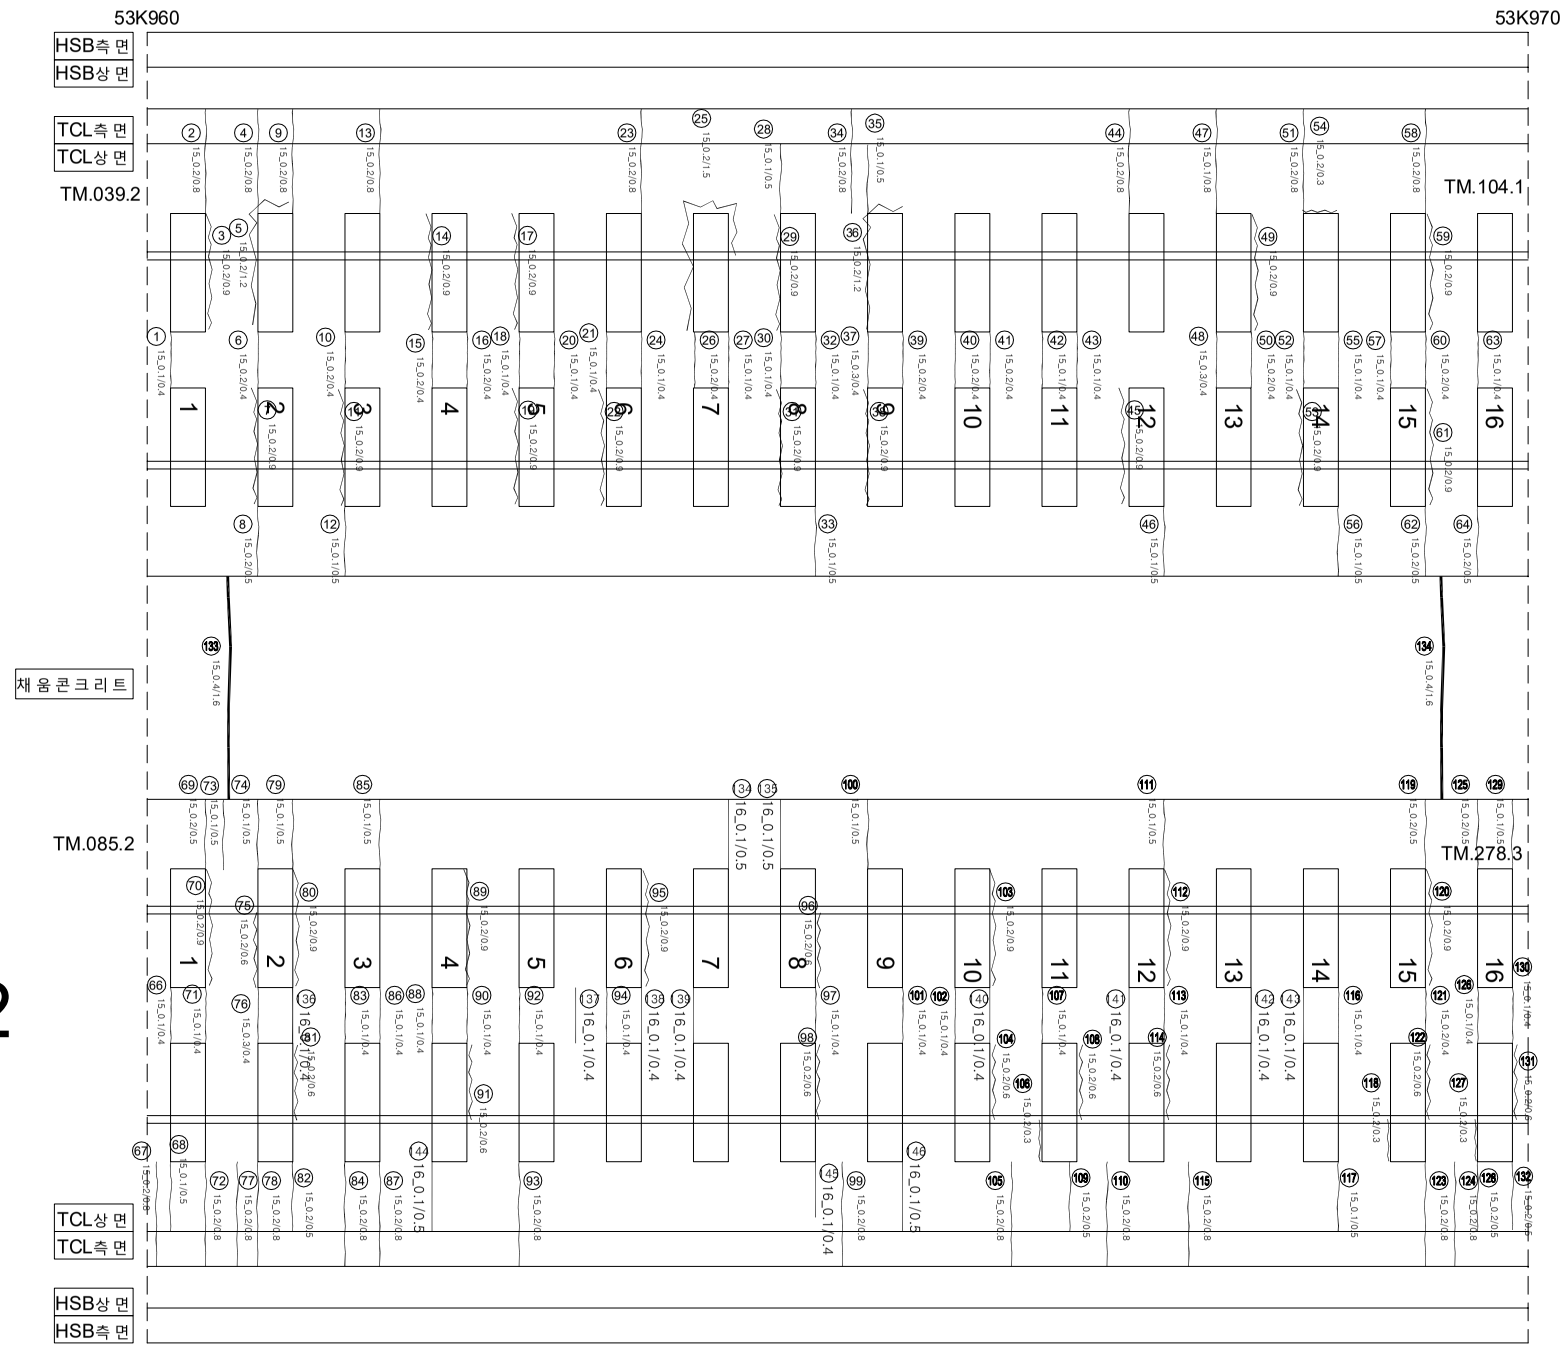

연번	손상	폭		연장		비고	연번	손상	폭		연장		비고	연번	손상	폭		연장		비고
1	균열	0.1	㎜	0.4	m		70	경계부 균열	0.1	㎜	0.4	m		139	균열	0.1	㎜	0.4	m	
2	균열	0.2	㎜	0.8	m		71	균열	0.2	㎜	0.8	m		140	균열	0.1	㎜	0.4	m	
3	경계부 균열	0.2	㎜	0.9	m		72	균열	0.1	㎜	0.5	m		141	균열	0.1	㎜	0.4	m	
4	균열	0.2	㎜	0.8	m		73	균열	0.2	㎜	0.8	m		142	균열	0.1	㎜	0.4	m	
5	경계부 균열	0.2	㎜	1.2	m		74	균열	0.1	㎜	0.5	m		143	균열	0.1	㎜	0.4	m	
6	균열	0.2	㎜	0.4	m		75	경계부 균열	0.2	㎜	0.6	m		144	균열	0.1	㎜	0.5	m	
7	경계부 균열	0.2	㎜	0.9	m		76	균열	0.3	㎜	0.4	m		145	균열	0.1	㎜	0.4	m	
8	균열	0.2	㎜	0.5	m		77	균열	0.2	㎜	0.8	m		146	균열	0.1	㎜	0.5	m	
9	균열	0.2	㎜	0.8	m		78	균열	0.1	㎜	0.5	m								
10	균열	0.2	㎜	0.4	m		79	균열	0.2	㎜	0.9	m								
11	경계부 균열	0.2	㎜	0.9	m		80	경계부 균열	0.2	㎜	0.6	m								
12	균열	0.1	㎜	0.5	m		81	경계부 균열	0.2	㎜	0.5	m								
13	균열	0.2	㎜	0.8	m		82	균열	0.1	㎜	0.4	m								
14	경계부 균열	0.2	㎜	0.9	m		83	균열	0.2	㎜	0.8	m								
15	균열	0.2	㎜	0.4	m		84	균열	0.1	㎜	0.5	m								
16	균열	0.2	㎜	0.4	m		85	균열	0.1	㎜	0.4	m								
17	경계부 균열	0.2	㎜	0.9	m		86	균열	0.2	㎜	0.8	m								
18	균열	0.1	㎜	0.4	m		87	균열	0.1	㎜	0.4	m								
19	경계부 균열	0.2	㎜	0.9	m		88	균열	0.2	㎜	0.9	m								
20	균열	0.1	㎜	0.4	m		89	경계부 균열	0.1	㎜	0.4	m								
21	균열	0.1	㎜	0.4	m		90	균열	0.2	㎜	0.6	m								
22	경계부 균열	0.2	㎜	0.9	m		91	경계부 균열	0.1	㎜	0.4	m								
23	균열	0.2	㎜	0.8	m		92	균열	0.2	㎜	0.8	m								
24	균열	0.1	㎜	0.4	m		93	균열	0.1	㎜	0.4	m								
25	경계부 균열	0.2	㎜	1.5	m		94	균열	0.2	㎜	0.9	m								
26	균열	0.2	㎜	0.4	m		95	경계부 균열	0.2	㎜	0.6	m								
27	균열	0.1	㎜	0.4	m		96	경계부 균열	0.1	㎜	0.4	m								
28	균열	0.1	㎜	0.5	m		97	균열	0.2	㎜	0.6	m								
29	경계부 균열	0.2	㎜	0.9	m		98	경계부 균열	0.2	㎜	0.8	m								
30	균열	0.1	㎜	0.4	m		99	균열	0.1	㎜	0.5	m								
31	경계부 균열	0.2	㎜	0.9	m		100	균열	0.1	㎜	0.4	m								
32	균열	0.1	㎜	0.4	m		101	균열	0.1	㎜	0.4	m								
33	균열	0.1	㎜	0.5	m		102	균열	0.2	㎜	0.9	m								
34	균열	0.2	㎜	0.8	m		103	경계부 균열	0.2	㎜	0.6	m								
35	균열	0.1	㎜	0.5	m		104	경계부 균열	0.2	㎜	0.8	m								
36	경계부 균열	0.2	㎜	1.2	m		105	균열	0.1	㎜	0.4	m								
37	균열	0.3	㎜	0.4	m		106	경계부 균열	0.2	㎜	0.3	m								
38	경계부 균열	0.2	㎜	0.9	m		107	균열	0.2	㎜	0.5	m								
39	균열	0.2	㎜	0.4	m		108	경계부 균열	0.2	㎜	0.6	m								
40	균열	0.2	㎜	0.4	m		109	균열	0.2	㎜	0.8	m								
41	균열	0.2	㎜	0.4	m		110	균열	0.1	㎜	0.5	m								
42	균열	0.1	㎜	0.4	m		111	균열	0.2	㎜	0.9	m								
43	균열	0.1	㎜	0.4	m		112	경계부 균열	0.1	㎜	0.4	m								
44	균열	0.2	㎜	0.8	m		113	균열	0.2	㎜	0.6	m								
45	경계부 균열	0.2	㎜	0.9	m		114	경계부 균열	0.2	㎜	0.8	m								
46	균열	0.1	㎜	0.5	m		115	균열	0.1	㎜	0.4	m								
47	균열	0.1	㎜	0.8	m		116	균열	0.1	㎜	0.5	m								
48	균열	0.3	㎜	0.4	m		117	균열	0.2	㎜	0.3	m								
49	경계부 균열	0.2	㎜	0.9	m		118	경계부 균열	0.2	㎜	0.5	m								
50	균열	0.2	㎜	0.4	m		119	균열	0.2	㎜	0.9	m								
51	균열	0.2	㎜	0.8	m		120	경계부 균열	0.2	㎜	0.4	m								
52	균열	0.1	㎜	0.4	m		121	균열	0.2	㎜	0.6	m								
53	경계부 균열	0.2	㎜	0.9	m		122	경계부 균열	0.2	㎜	0.8	m								
54	균열	0.2	㎜	0.3	m		123	균열	0.2	㎜	0.8	m								
55	균열	0.1	㎜	0.4	m		124	균열	0.2	㎜	0.5	m								
56	균열	0.1	㎜	0.5	m		125	균열	0.1	㎜	0.4	m								
57	균열	0.1	㎜	0.4	m		126	균열	0.2	㎜	0.3	m								
58	균열	0.2	㎜	0.8	m		127	경계부 균열	0.2	㎜	0.5	m								
59	경계부 균열	0.2	㎜	0.9	m		128	균열	0.1	㎜	0.5	m								
60	균열	0.2	㎜	0.4	m		129	균열	0.1	㎜	0.4	m								
61	경계부 균열	0.2	㎜	0.9	m		130	균열	0.2	㎜	0.6	m								
62	균열	0.2	㎜	0.5	m		131	경계부 균열	0.2	㎜	0.5	m								
63	균열	0.1	㎜	0.4	m		132	균열	0.4	㎜	1.6	m								
64	균열	0.2	㎜	0.5	m		133	균열	0.4	㎜	1.6	m								
65	균열	0.2	㎜	0.8	m		134	균열	0.1	㎜	0.5	m								
66	균열	0.1	㎜	0.4	m		135	균열	0.1	㎜	0.5	m								
67	균열	0.1	㎜	0.5	m		136	균열	0.1	㎜	0.4	m								
68	균열	0.2	㎜	0.5	m		137	균열	0.1	㎜	0.4	m								
69	균열	0.2	㎜	0.9	m		138	균열	0.1	㎜	0.4	m								

시 행 사	용 역 명	용 역 사	과업 책임자	참여자 분야별 책임자
KORAIL 한국철도공사 KOREA RAILROAD	2017년도 호남고속선 오송-광주송정간 콘크리트궤도 점검용역	(주)한국구조물안전연구원 (주)한국국토안전연구원 (재)한국건설품질연구원	이 복 영	라 윤 강 김 경 기 윤 석 기

범례			
0.2/2.0 (0.3㎜이하 : 흑색)	침목도상분리		재료분리
0.4/2.0 (0.3㎜초과 0.5㎜이하 : 청색)	망상		철근노출
0.6/2.0 (0.5㎜초과 1.0㎜미만 : 적색)	박리,박락,파손		누수,습윤부
1.0/2.0 (1.0㎜이상 : 분홍색)	백태		시공이음분리,층분리