



한남고수전신당표-토공노반-78 (53.970~53.980 (L=10m))

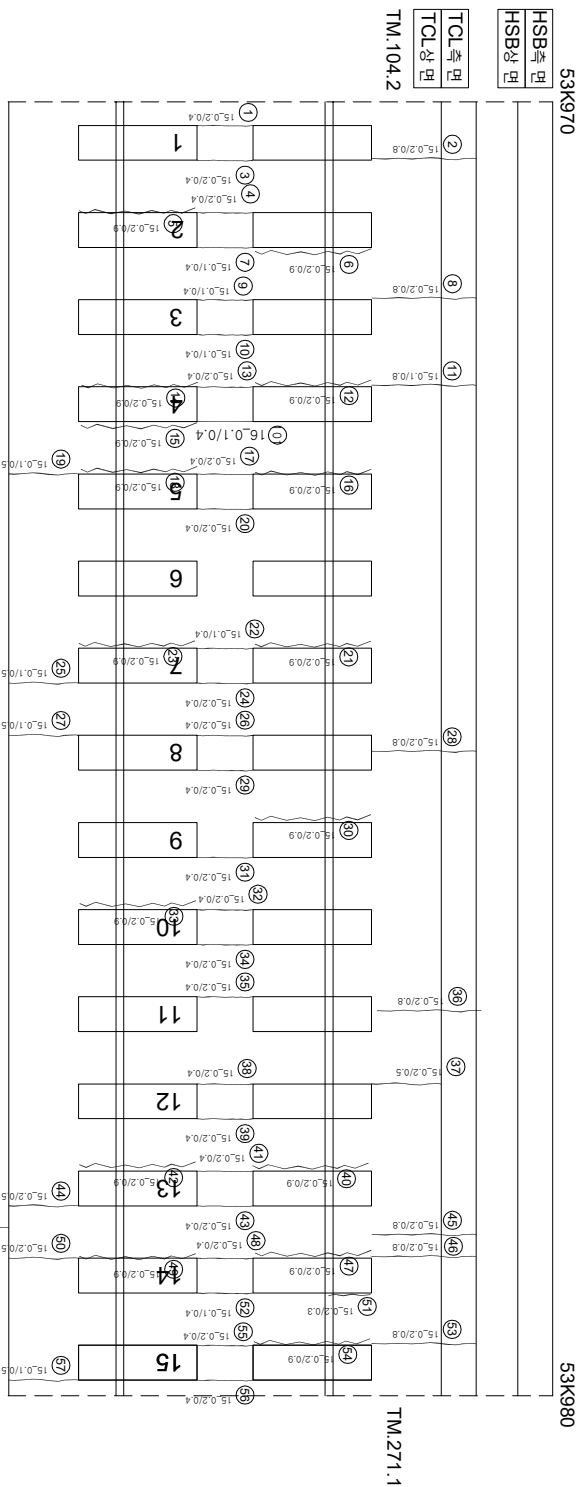

아
0호

(아호)

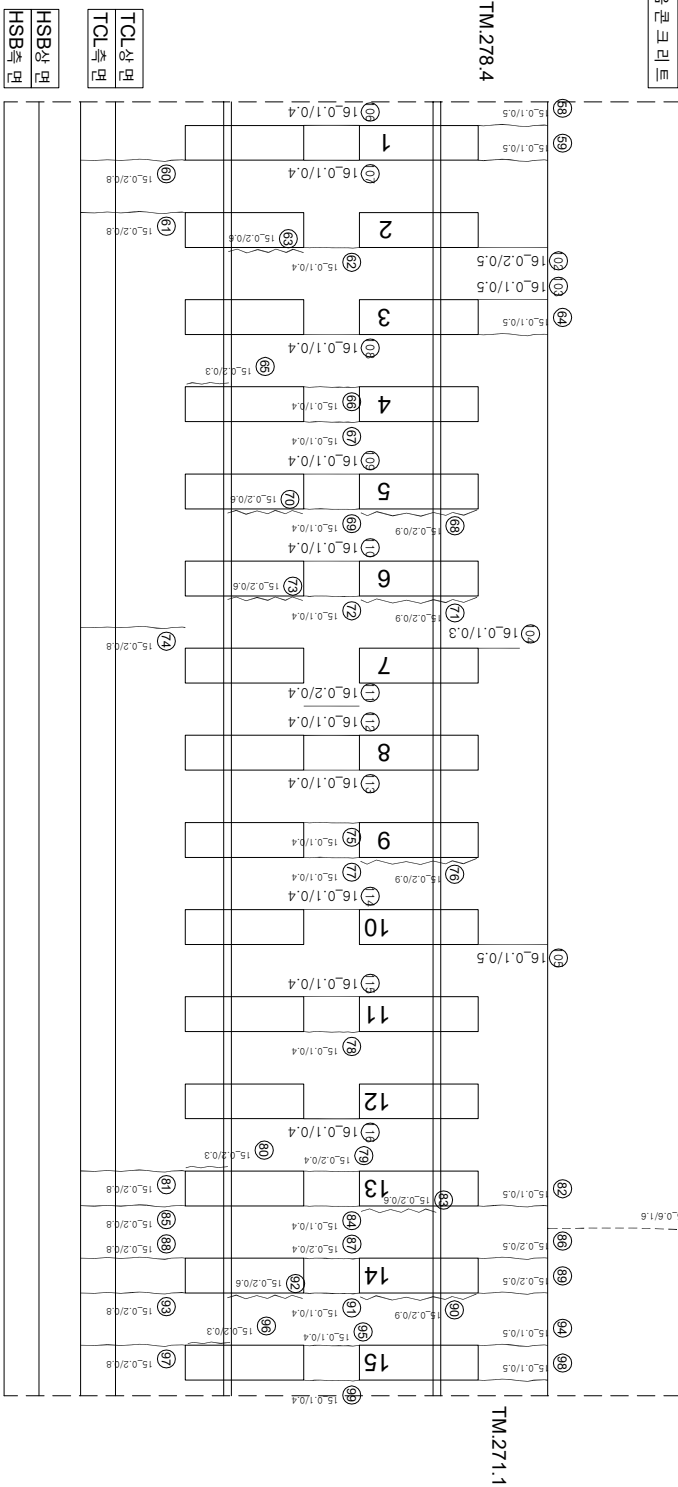

T2 (주와 조)

$$\begin{pmatrix} 0 & 1 \\ 1 & 0 \end{pmatrix}$$

연번	산선	북	연경	비고	연번	산선	북	연경	비고	연번	산선	북	연경	비고
1	군열	02 mm	0.4 m	m	55	군열	02 mm	0.4 m	m	109	군열	0.1 mm	0.4 m	m
2	군열	02 mm	0.8 m		56	군열	0.2 mm	0.4 m	m	110	군열	0.1 mm	0.4 m	m
3	군열	02 mm	0.4 m	m	57	군열	0.1 mm	0.5 m	m	111	군열	0.2 mm	0.4 m	m
4	군열	02 mm	0.4 m	m	58	군열	0.1 mm	0.5 m	m	112	군열	0.1 mm	0.4 m	m
5	장계부 군열	02 mm	0.9 m	m	59	군열	0.1 mm	0.5 m	m	113	군열	0.1 mm	0.4 m	m
6	장계부 군열	02 mm	0.9 m	m	60	군열	0.2 mm	0.8 m	m	114	군열	0.1 mm	0.4 m	m
7	군열	0.1 mm	0.4 m	m	61	군열	0.2 mm	0.8 m	m	115	군열	0.1 mm	0.4 m	m
8	군열	0.2 mm	0.8 m	m	62	군열	0.1 mm	0.4 m	m	116	군열	0.1 mm	0.4 m	m
9	군열	0.1 mm	0.4 m	m	63	장계부 군열	0.2 mm	0.6 m	m	117				
10	군열	0.1 mm	0.4 m	m	64	군열	0.1 mm	0.5 m	m	118				
11	군열	0.1 mm	0.8 m	m	65	장계부 군열	0.2 mm	0.3 m	m	119				
12	장계부 군열	0.2 mm	0.9 m	m	66	군열	0.1 mm	0.4 m	m	120				
13	군열	0.2 mm	0.4 m	m	67	군열	0.1 mm	0.4 m	m	121				
14	장계부 군열	0.2 mm	0.9 m	m	68	장계부 군열	0.2 mm	0.9 m	m	122				
15	장계부 군열	0.2 mm	0.9 m	m	69	군열	0.1 mm	0.4 m	m	123				
16	장계부 군열	0.2 mm	0.9 m	m	70	장계부 군열	0.2 mm	0.6 m	m	124				
17	군열	0.2 mm	0.4 m	m	71	장계부 군열	0.2 mm	0.9 m	m	125				
18	장계부 군열	0.2 mm	0.9 m	m	72	군열	0.1 mm	0.4 m	m	126				
19	군열	0.1 mm	0.5 m	m	73	장계부 군열	0.2 mm	0.6 m	m	127				
20	군열	0.2 mm	0.4 m	m	74	군열	0.2 mm	0.8 m	m	128				
21	장계부 군열	0.2 mm	0.9 m	m	75	군열	0.1 mm	0.4 m	m	129				
22	군열	0.1 mm	0.4 m	m	76	장계부 군열	0.2 mm	0.9 m	m	130				
23	장계부 군열	0.2 mm	0.9 m	m	77	군열	0.1 mm	0.4 m	m	131				
24	군열	0.2 mm	0.4 m	m	78	군열	0.1 mm	0.4 m	m	132				
25	군열	0.1 mm	0.5 m	m	79	군열	0.2 mm	0.4 m	m	133				
26	군열	0.2 mm	0.4 m	m	80	장계부 군열	0.2 mm	0.3 m	m	134				
27	군열	0.1 mm	0.5 m	m	81	군열	0.2 mm	0.8 m	m	135				
28	군열	0.2 mm	0.8 m	m	82	군열	0.1 mm	0.5 m	m	136				
29	군열	0.2 mm	0.4 m	m	83	장계부 군열	0.2 mm	0.6 m	m	137				
30	장계부 군열	0.2 mm	0.9 m	m	84	군열	0.1 mm	0.4 m	m	138				
31	군열	0.2 mm	0.4 m	m	85	군열	0.2 mm	0.8 m	m	139				
32	군열	0.2 mm	0.4 m	m	86	군열	0.2 mm	0.5 m	m	140				
33	장계부 군열	0.2 mm	0.9 m	m	87	군열	0.2 mm	0.4 m	m	141				
34	군열	0.2 mm	0.4 m	m	88	군열	0.2 mm	0.8 m	m	142				
35	군열	0.2 mm	0.4 m	m	89	군열	0.2 mm	0.5 m	m	143				
36	군열	0.2 mm	0.8 m	m	90	장계부 군열	0.2 mm	0.9 m	m	144				
37	군열	0.2 mm	0.5 m	m	91	군열	0.1 mm	0.4 m	m	145				
38	군열	0.2 mm	0.4 m	m	92	장계부 군열	0.2 mm	0.6 m	m	146				
39	군열	0.2 mm	0.4 m	m	93	군열	0.2 mm	0.8 m	m	147				
40	장계부 군열	0.2 mm	0.9 m	m	94	군열	0.1 mm	0.5 m	m	148				
41	군열	0.2 mm	0.4 m	m	95	군열	0.1 mm	0.4 m	m	149				
42	장계부 군열	0.2 mm	0.9 m	m	96	장계부 군열	0.2 mm	0.3 m	m	150				
43	군열	0.2 mm	0.4 m	m	97	군열	0.2 mm	0.8 m	m	151				
44	군열	0.2 mm	0.5 m	m	98	군열	0.1 mm	0.5 m	m	152				
45	군열	0.2 mm	0.8 m	m	99	군열	0.1 mm	0.4 m	m	153				
46	군열	0.2 mm	0.8 m	m	100	군열	0.6 mm	1.6 m	m	154				
47	장계부 군열	0.2 mm	0.9 m	m	101	군열	0.1 mm	0.4 m	m	155				
48	군열	0.2 mm	0.4 m	m	102	군열	0.2 mm	0.5 m	m	156				
49	장계부 군열	0.2 mm	0.9 m	m	103	군열	0.1 mm	0.5 m	m	157				
50	군열	0.2 mm	0.5 m	m	104	군열	0.1 mm	0.3 m	m	158				
51	군열	0.2 mm	0.3 m	m	105	군열	0.1 mm	0.5 m	m	159				
52	장계부 군열	0.2 mm	0.4 m	m	106	군열	0.1 mm	0.4 m	m	160				
53	군열	0.2 mm	0.8 m	m	107	군열	0.1 mm	0.4 m	m	161				
54	장계부 군열	0.2 mm	0.9 m	m	108	군열	0.1 mm	0.4 m	m	162				

시	행 사	영 역	영 역	영 역	사	과 임		장	아 지	단
						개	임 지			
KORAIL KOREA RAILROAD	한국철도공사	2017년도 호남고속선 오송-광주승정간 콘크리트케도 점검용역	(주) 한국구조물안전연구원 (주) 한국국토안전연구원 (재) 한국건설품질연구원	이 복 영	김 윤 강 김 경 기 문 준 석	0220 (0.3mm이하 : 흑색) 0420 (0.3mm초과 0.5mm이하 : 황색) 0620 (0.5mm초과 1.0mm미만 : 적색) 1020 (1.0mm이상 : 분홍색)	한목도상판리 망성 박리, 박락, 파손 백태	   	재료분리 철판노출 누수, 슬럼프 시공이음분리, 총분리	