외관조사망도 번호
G30신당교_토공노반_70 (53.990~54.000)

호남고속선 신당교_토공노반_70 (53.990~54.000 (L=10m)

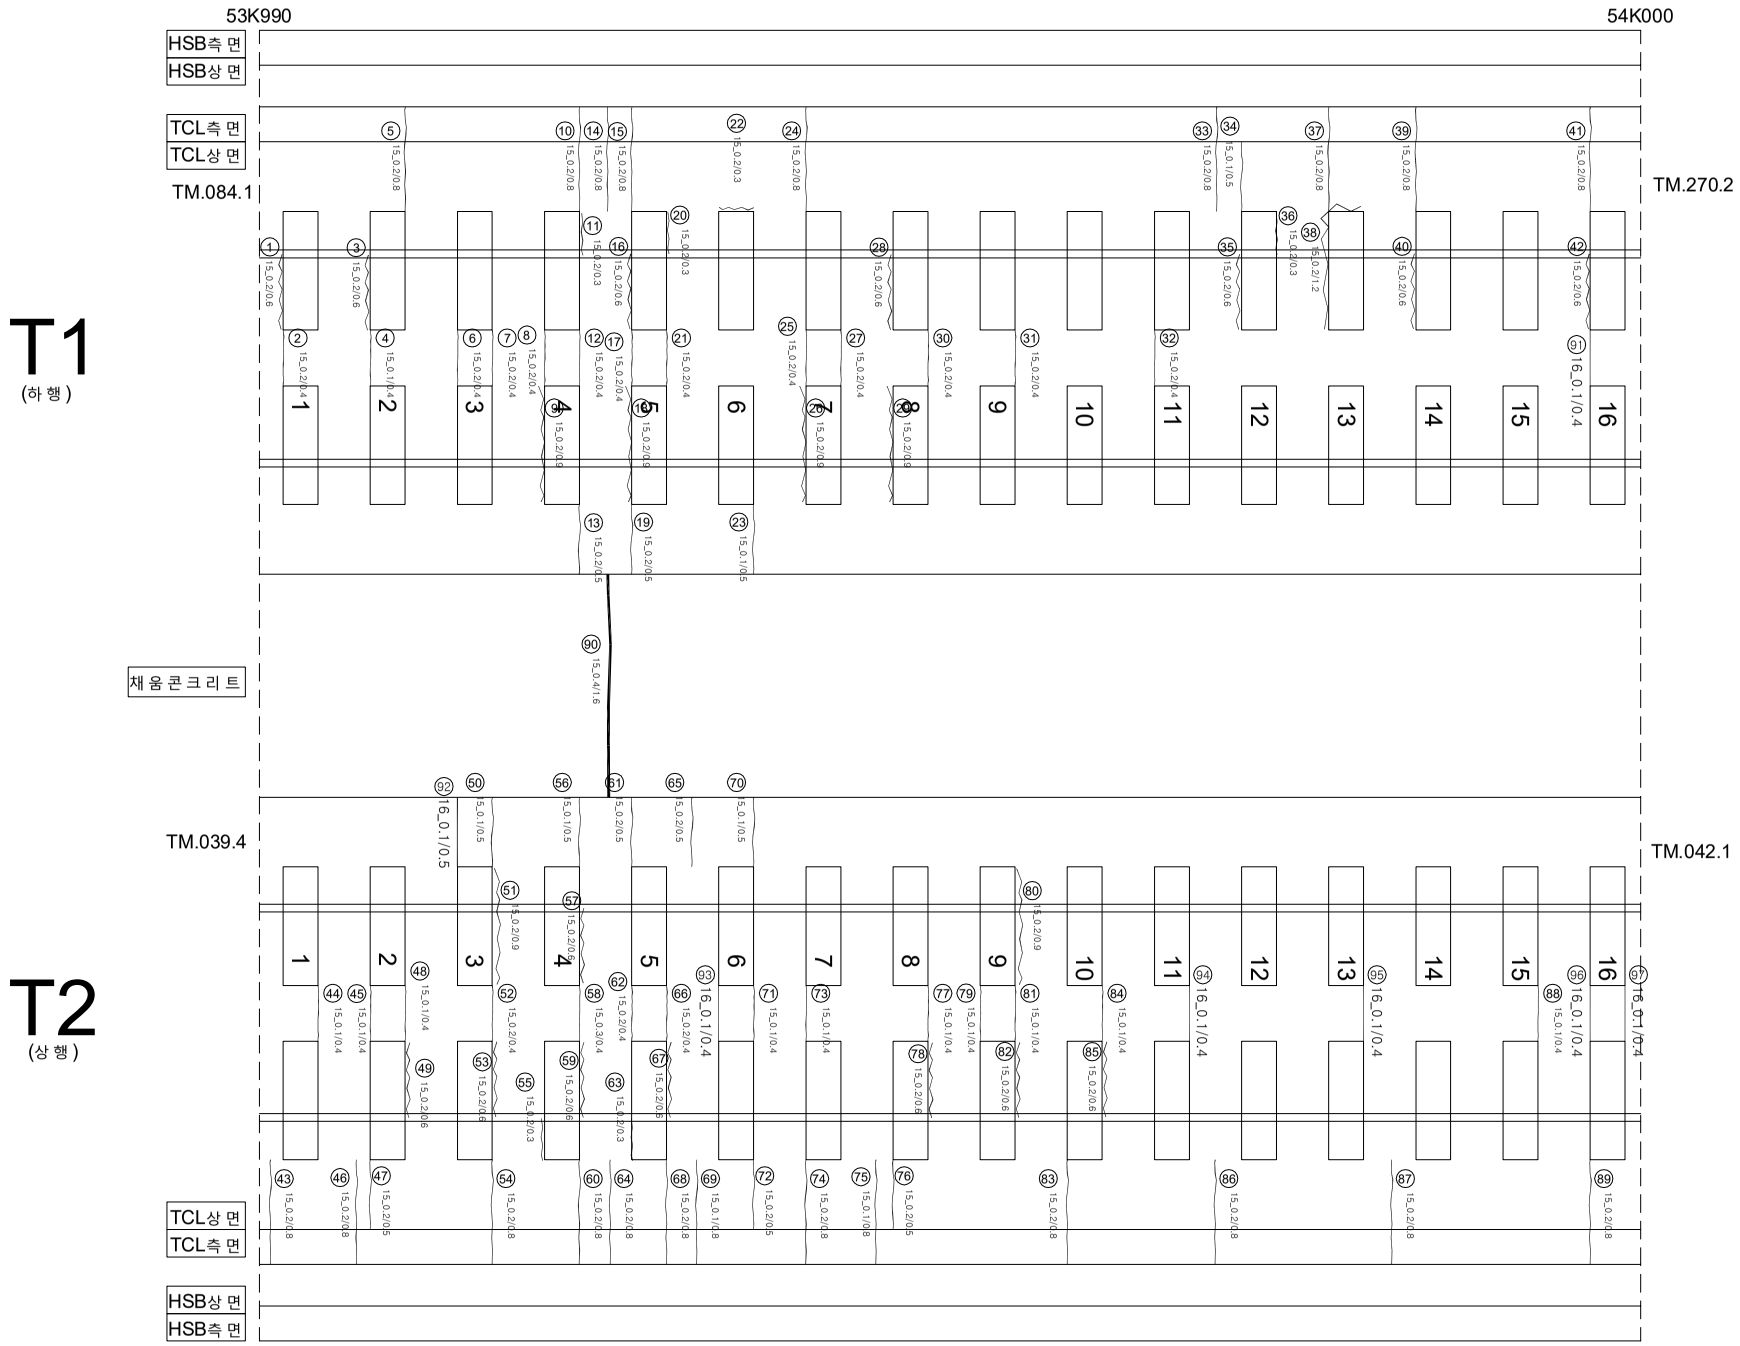

연번	손상	폭		연장		비고	연번	손상	폭		연장		비고
1	경계부 균열	0.2	㎜	0.6	m		55	경계부 균열	0.2	㎜	0.3	m	
2	균열	0.2	㎜	0.4	m		56	균열	0.1	㎜	0.5	m	
3	경계부 균열	0.2	㎜	0.6	m		57	경계부 균열	0.2	㎜	0.6	m	
4	균열	0.1	㎜	0.4	m		58	균열	0.3	㎜	0.4	m	
5	균열	0.2	㎜	0.8	m		59	경계부 균열	0.2	㎜	0.6	m	
6	균열	0.2	㎜	0.4	m		60	균열	0.2	㎜	0.8	m	
7	균열	0.2	㎜	0.4	m		61	균열	0.2	㎜	0.5	m	
8	균열	0.2	㎜	0.4	m		62	균열	0.2	㎜	0.4	m	
9	경계부 균열	0.2	㎜	0.9	m		63	경계부 균열	0.2	㎜	0.3	m	
10	균열	0.2	㎜	0.8	m		64	균열	0.2	㎜	0.8	m	
11	경계부 균열	0.2	㎜	0.3	m		65	균열	0.2	㎜	0.5	m	
12	균열	0.2	㎜	0.4	m		66	균열	0.2	㎜	0.4	m	
13	균열	0.2	㎜	0.5	m		67	경계부 균열	0.2	㎜	0.6	m	
14	균열	0.2	㎜	0.8	m		68	균열	0.2	㎜	0.8	m	
15	균열	0.2	㎜	0.8	m		69	균열	0.1	㎜	0.8	m	
16	경계부 균열	0.2	㎜	0.6	m		70	균열	0.1	㎜	0.5	m	
17	균열	0.2	㎜	0.4	m		71	균열	0.1	㎜	0.4	m	
18	경계부 균열	0.2	㎜	0.9	m		72	균열	0.2	㎜	0.5	m	
19	균열	0.2	㎜	0.5	m		73	균열	0.1	㎜	0.4	m	
20	경계부 균열	0.2	㎜	0.3	m		74	균열	0.2	㎜	0.8	m	
21	균열	0.2	㎜	0.4	m		75	균열	0.1	㎜	0.8	m	
22	균열	0.2	㎜	0.3	m		76	균열	0.2	㎜	0.5	m	
23	균열	0.1	㎜	0.5	m		77	균열	0.1	㎜	0.4	m	
24	균열	0.2	㎜	0.8	m		78	경계부 균열	0.2	㎜	0.6	m	
25	균열	0.2	㎜	0.4	m		79	균열	0.1	㎜	0.4	m	
26	경계부 균열	0.2	㎜	0.9	m		80	경계부 균열	0.2	㎜	0.9	m	
27	균열	0.2	㎜	0.4	m		81	균열	0.1	㎜	0.4	m	
28	경계부 균열	0.2	㎜	0.6	m		82	경계부 균열	0.2	㎜	0.6	m	
29	경계부 균열	0.2	㎜	0.9	m		83	균열	0.2	㎜	0.8	m	
30	균열	0.2	㎜	0.4	m		84	균열	0.1	㎜	0.4	m	
31	균열	0.2	㎜	0.4	m		85	경계부 균열	0.2	㎜	0.6	m	
32	균열	0.2	㎜	0.4	m		86	균열	0.2	㎜	0.8	m	
33	균열	0.2	㎜	0.8	m		87	균열	0.2	㎜	0.8	m	
34	균열	0.1	㎜	0.5	m		88	균열	0.1	㎜	0.4	m	
35	경계부 균열	0.2	㎜	0.6	m		89	균열	0.2	㎜	0.8	m	
36	경계부 균열	0.2	㎜	0.3	m		90	균열	0.4	㎜	1.6	m	
37	균열	0.2	㎜	0.8	m		91	균열	0.1	㎜	0.4	m	
38	경계부 균열	0.2	㎜	1.2	m		92	균열	0.1	㎜	0.5	m	
39	균열	0.2	㎜	0.8	m		93	균열	0.1	㎜	0.4	m	
40	경계부 균열	0.2	㎜	0.6	m		94	균열	0.1	㎜	0.4	m	
41	균열	0.2	㎜	0.8	m		95	균열	0.1	㎜	0.4	m	
42	경계부 균열	0.2	㎜	0.6	m		96	균열	0.1	㎜	0.4	m	
43	균열	0.2	㎜	0.8	m		97	균열	0.1	㎜	0.4	m	
44	균열	0.1	㎜	0.4	m		98						
45	균열	0.1	㎜	0.4	m		99						
46	균열	0.2	㎜	0.8	m		100						
47	균열	0.2	㎜	0.5	m		101						
48	균열	0.1	㎜	0.4	m		102						
49	경계부 균열	0.2	㎜	0.6	m		103						
50	균열	0.1	㎜	0.5	m		104						
51	경계부 균열	0.2	㎜	0.9	m		105						
52	균열	0.2	㎜	0.4	m		106						
53	경계부 균열	0.2	㎜	0.6	m		107						
54	균열	0.2	㎜	0.8	m		108						

시행사	용역명	용역사	과업 참여자		균열				
			과업책임자	분야별책임자					
한국철도공사 KOREA RAILROAD	2017년도 호남고속선 오송-광주송정간 콘크리트궤도 점검용역	(주)한국구조물안전연구원 (주)한국국토안전연구원 (재)한국건설품질연구원	이 복 영	라 윤 강 김 경 기 윤 석 기		0.2/2.0 (0.3㎜이하 : 흑색)	침목도상분리	재료분리
						0.4/2.0 (0.3㎜초과 0.5㎜이하 : 청색)	망상	철근노출
						0.6/2.0 (0.5㎜초과 1.0㎜미만 : 적색)	박리,박락,파손	누수,습윤부
						1.0/2.0 (1.0㎜이상 : 분홍색)	백태	시공이음분리,층분리