


하남고수전신단코-토아노반-81 (54.000~54.010 (L=10m))

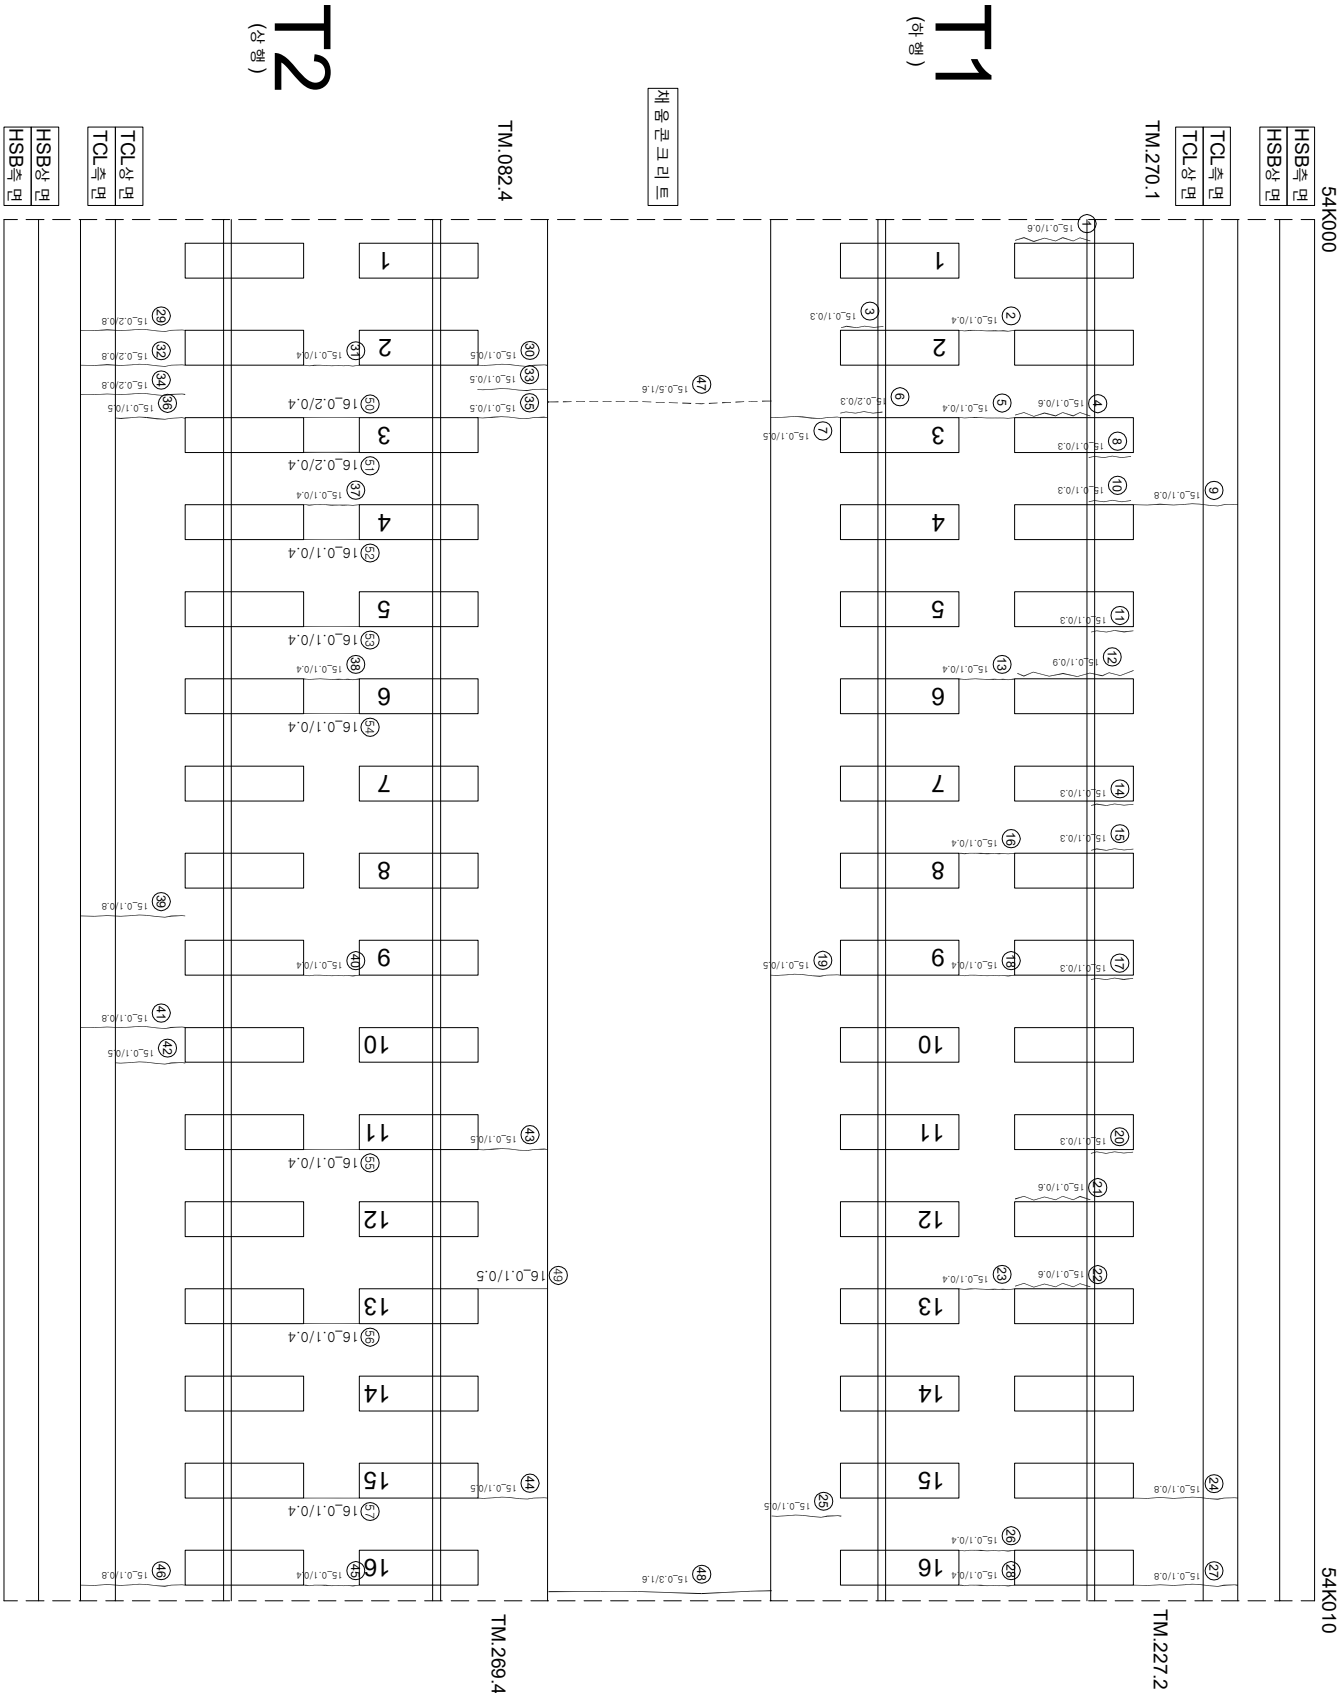

연번	순차	복	연장	비고	연번	순차	복	연장	비고
1	강제복 군열	0.1 mm	0.6 m	m	55	군열	0.1 mm	0.4 m	
2	군열	0.1 mm	0.4 m	m	56	군열	0.1 mm	0.4 m	
3	강제복 군열	0.1 mm	0.3 m	m	57	군열	0.1 mm	0.4 m	
4	강제복 군열	0.1 mm	0.6 m	m	58				
5	군열	0.1 mm	0.4 m	m	59				
6	강제복 군열	0.2 mm	0.3 m	m	60				
7	군열	0.1 mm	0.5 m	m	61				
8	강제복 군열	0.1 mm	0.3 m	m	62				
9	군열	0.1 mm	0.8 m	m	63				
10	강제복 군열	0.1 mm	0.3 m	m	64				
11	강제복 군열	0.1 mm	0.3 m	m	65				
12	강제복 군열	0.1 mm	0.9 m	m	66				
13	군열	0.1 mm	0.4 m	m	67				
14	강제복 군열	0.1 mm	0.3 m	m	68				
15	강제복 군열	0.1 mm	0.3 m	m	69				
16	군열	0.1 mm	0.4 m	m	70				
17	강제복 군열	0.1 mm	0.3 m	m	71				
18	군열	0.1 mm	0.4 m	m	72				
19	군열	0.1 mm	0.5 m	m	73				
20	강제복 군열	0.1 mm	0.3 m	m	74				
21	강제복 군열	0.1 mm	0.6 m	m	75				
22	강제복 군열	0.1 mm	0.6 m	m	76				
23	군열	0.1 mm	0.4 m	m	77				
24	군열	0.1 mm	0.8 m	m	78				
25	군열	0.1 mm	0.5 m	m	79				
26	군열	0.1 mm	0.4 m	m	80				
27	군열	0.1 mm	0.8 m	m	81				
28	군열	0.1 mm	0.4 m	m	82				
29	군열	0.2 mm	0.8 m	m	83				
30	군열	0.1 mm	0.5 m	m	84				
31	군열	0.1 mm	0.4 m	m	85				
32	군열	0.2 mm	0.8 m	m	86				
33	군열	0.1 mm	0.5 m	m	87				
34	군열	0.2 mm	0.8 m	m	88				
35	군열	0.1 mm	0.5 m	m	89				
36	군열	0.1 mm	0.5 m	m	90				
37	군열	0.1 mm	0.4 m	m	91				
38	군열	0.1 mm	0.4 m	m	92				
39	군열	0.1 mm	0.8 m	m	93				
40	군열	0.1 mm	0.4 m	m	94				
41	군열	0.1 mm	0.8 m	m	95				
42	군열	0.1 mm	0.5 m	m	96				
43	군열	0.1 mm	0.5 m	m	97				
44	군열	0.1 mm	0.5 m	m	98				
45	군열	0.1 mm	0.4 m	m	99				
46	군열	0.1 mm	0.8 m	m	100				
47	군열	0.5 mm	1.6 m	m	101				
48	군열	0.3 mm	1.6 m	m	102				
49	군열	0.1 mm	0.5 m	m	103				
50	군열	0.2 mm	0.4 m	m	104				
51	군열	0.2 mm	0.4 m	m	105				
52	군열	0.1 mm	0.4 m	m	106				
53	군열	0.1 mm	0.4 m	m	107				
54	군열	0.1 mm	0.4 m	m	108				

시 행 사	공 영 명	공 역 사	구 단		구 단 명	구 단 상 징
			과 업 배 임 지	원 아 지		
 KORAIL 한국철도공사 KOREA RAILROAD	2017년도 호남고속선 오송-광주승정간 콘크리트케도 점검영역	(주) 한국구조물안전연구원 (주) 한국도로안전연구원 (재) 한국건설철물연구원	이 복 영	간 윤 경 김 영 기 문 은 선 기	구단명	구단상징
					구단명	구단상징
					구단명	구단상징
					구단명	구단상징
					구단명	구단상징