



한양고서신당표-83 (54.020~54.030 (L=10m))

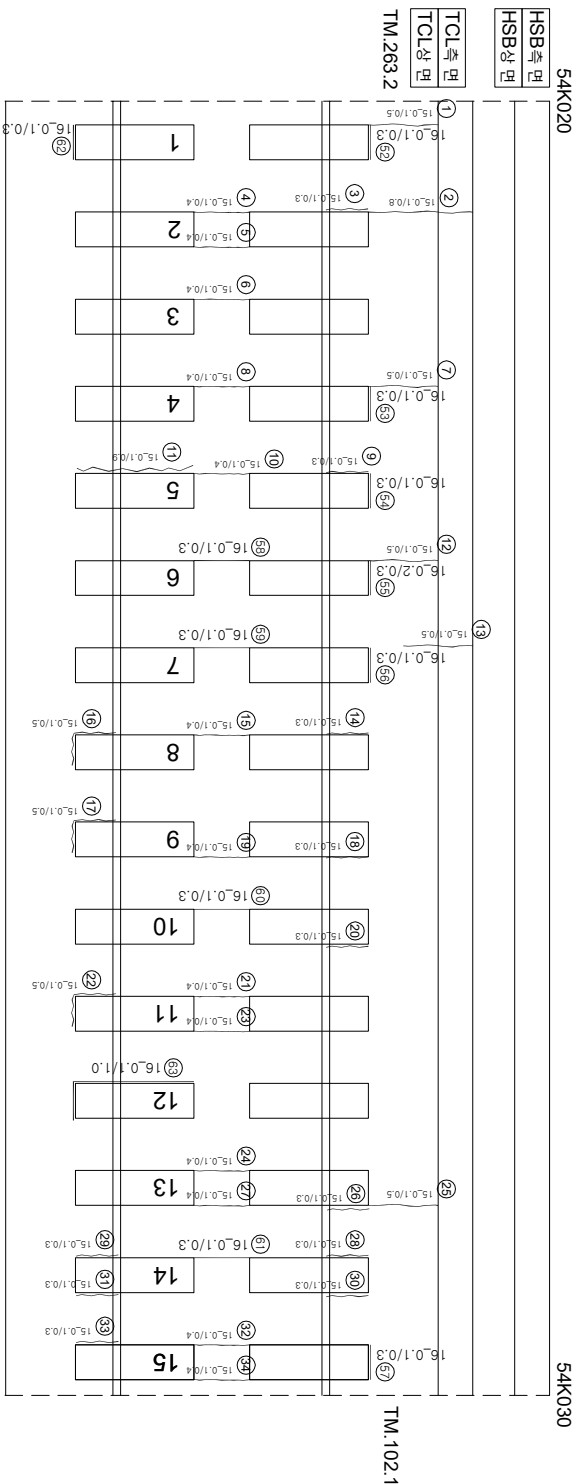

채움콘크리트

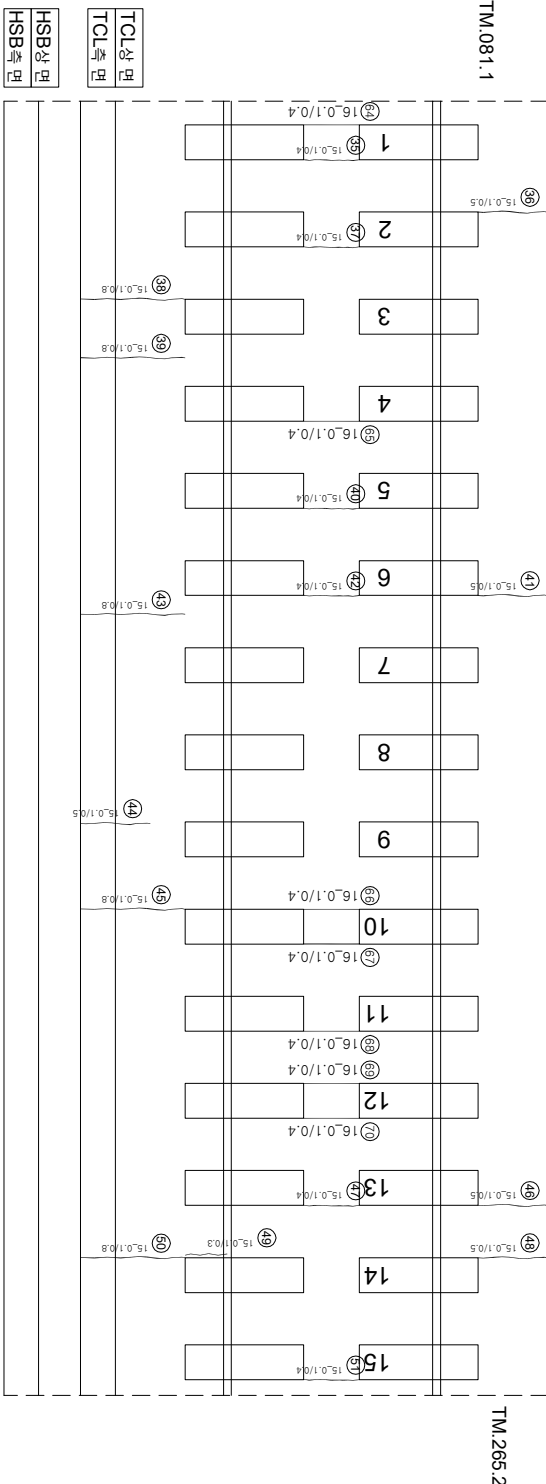

연번	순차	목	연장	비고	연번	순차	목	연장	비고
1	군열	0.1 mm	0.5 m	m	55	강계부 군열	0.1 mm	0.3 m	
2	군열	0.1 mm	0.8 m	m	56	강계부 군열	0.1 mm	0.3 m	
3	강계부 군열	0.1 mm	0.3 m	m	57	강계부 군열	0.1 mm	0.3 m	
4	군열	0.1 mm	0.4 m	m	58	군열	0.1 mm	0.3 m	
5	군열	0.1 mm	0.4 m	m	59	군열	0.1 mm	0.3 m	
6	군열	0.1 mm	0.4 m	m	60	군열	0.1 mm	0.3 m	
7	군열	0.1 mm	0.5 m	m	61	군열	0.1 mm	0.3 m	
8	군열	0.1 mm	0.4 m	m	62	강계부 군열	0.1 mm	0.3 m	
9	강계부 군열	0.1 mm	0.3 m	m	63	강계부 군열	0.1 mm	1.0 m	
10	군열	0.1 mm	0.4 m	m	64	군열	0.1 mm	0.4 m	
11	강계부 군열	0.1 mm	0.9 m	m	65	군열	0.1 mm	0.4 m	
12	군열	0.1 mm	0.5 m	m	66	군열	0.1 mm	0.4 m	
13	군열	0.1 mm	0.5 m	m	67	군열	0.1 mm	0.4 m	
14	강계부 군열	0.1 mm	0.3 m	m	68	군열	0.1 mm	0.4 m	
15	군열	0.1 mm	0.4 m	m	69	군열	0.1 mm	0.4 m	
16	강계부 군열	0.1 mm	0.5 m	m	70	군열	0.1 mm	0.4 m	
17	강계부 군열	0.1 mm	0.5 m	m	71				
18	강계부 군열	0.1 mm	0.4 m	m	72				
19	군열	0.1 mm	0.3 m	m	73				
20	강계부 군열	0.1 mm	0.3 m	m	74				
21	군열	0.1 mm	0.4 m	m	75				
22	강계부 군열	0.1 mm	0.5 m	m	76				
23	군열	0.1 mm	0.4 m	m	77				
24	군열	0.1 mm	0.4 m	m	78				
25	군열	0.1 mm	0.5 m	m	79				
26	강계부 군열	0.1 mm	0.3 m	m	80				
27	군열	0.1 mm	0.4 m	m	81				
28	강계부 군열	0.1 mm	0.3 m	m	82				
29	강계부 군열	0.1 mm	0.3 m	m	83				
30	강계부 군열	0.1 mm	0.3 m	m	84				
31	강계부 군열	0.1 mm	0.3 m	m	85				
32	군열	0.1 mm	0.4 m	m	86				
33	강계부 군열	0.1 mm	0.3 m	m	87				
34	군열	0.1 mm	0.4 m	m	88				
35	군열	0.1 mm	0.4 m	m	89				
36	군열	0.1 mm	0.5 m	m	90				
37	군열	0.1 mm	0.4 m	m	91				
38	군열	0.1 mm	0.8 m	m	92				
39	군열	0.1 mm	0.8 m	m	93				
40	군열	0.1 mm	0.4 m	m	94				
41	군열	0.1 mm	0.5 m	m	95				
42	군열	0.1 mm	0.4 m	m	96				
43	군열	0.1 mm	0.8 m	m	97				
44	군열	0.1 mm	0.5 m	m	98				
45	군열	0.1 mm	0.8 m	m	99				
46	군열	0.1 mm	0.5 m	m	100				
47	군열	0.1 mm	0.4 m	m	101				
48	군열	0.1 mm	0.5 m	m	102				
49	강계부 군열	0.1 mm	0.3 m	m	103				
50	군열	0.1 mm	0.8 m	m	104				
51	군열	0.1 mm	0.4 m	m	105				
52	강계부 군열	0.1 mm	0.3 m	m	106				
53	강계부 군열	0.1 mm	0.3 m	m	107				
54	강계부 군열	0.1 mm	0.3 m	m	108				

시	행 사	영 역	영 역	영 역	사	인		구 간		
						개 설 적 인 지	분 야 별 적 인 지			
KORAIL KOREA RAILROAD	한국철도공사	2017년도 호남고속선 오송-광주승정간 편크리트케도 점경용역	(주) 한국구조물안전연구원 (주) 한국도로안전연구원 (재) 한국건설품질연구원	이 박 영	간 원 강 김 경 기 윤 석 기	영 연		0.220 (0.3mm이하 : 흑색)	참목도상본런리	
								0.420 (0.3mm초과 0.5mm이하 : 황색)	양상	
								0.620 (0.5mm초과 1.0mm미만 : 적색)	바리,바리,파손	
								1.020 (1.0mm이상 : 분홍색)	백태	
								2.020	노상	
								2.020	지름아음본리,종본리	