


한남고등학교_토목노반_84 (53.030~53.040 (L=10m))

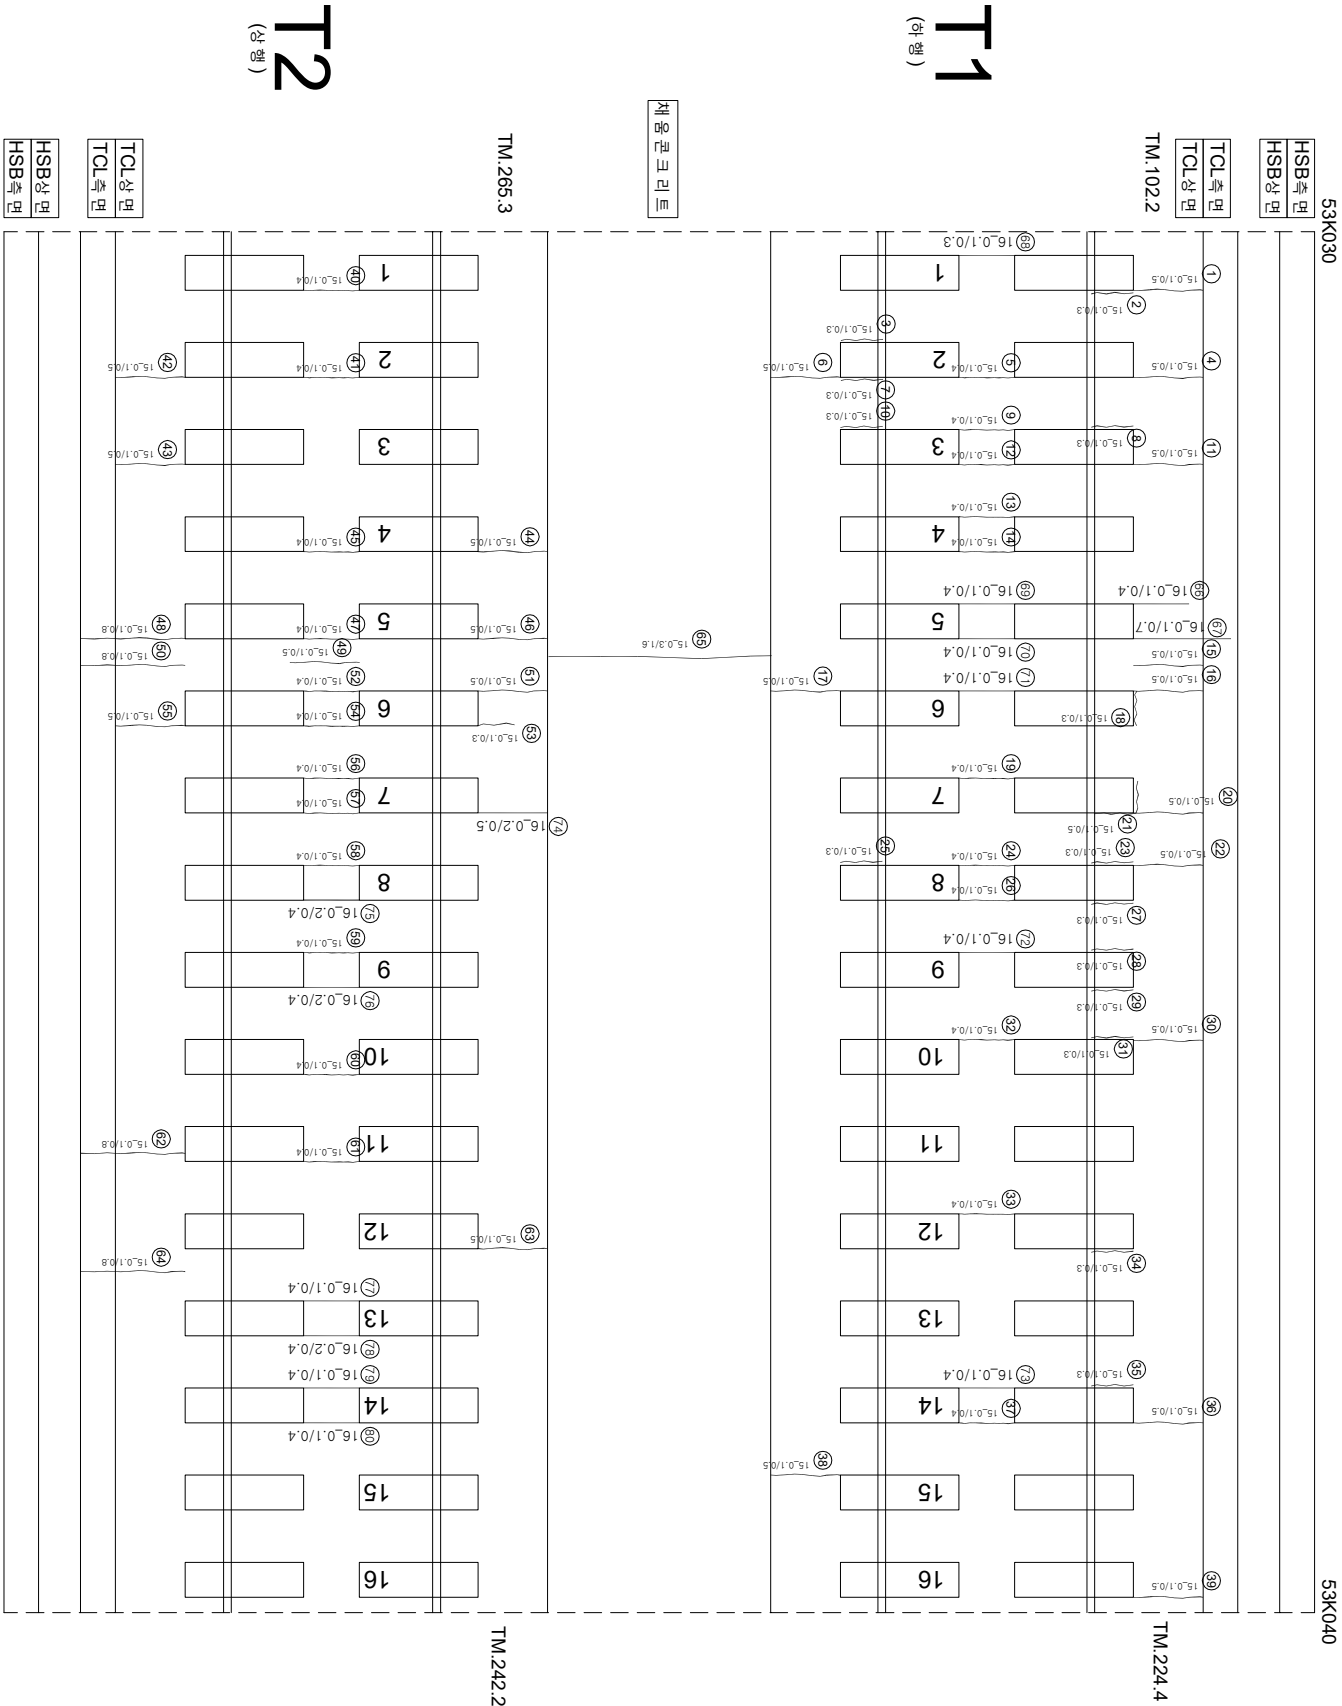

연번	순차	복	연장	비고	연번	순차	복	연장	비고
1	균열	0.1 mm	0.5 m		55	균열	0.1 mm	0.5 m	
2	강재부 균열	0.1 mm	0.3 m		56	균열	0.1 mm	0.4 m	
3	강재부 균열	0.1 mm	0.3 m		57	균열	0.1 mm	0.4 m	
4	균열	0.1 mm	0.5 m		58	균열	0.1 mm	0.4 m	
5	균열	0.1 mm	0.4 m		59	균열	0.1 mm	0.4 m	
6	균열	0.1 mm	0.5 m		60	균열	0.1 mm	0.4 m	
7	강재부 균열	0.1 mm	0.3 m		61	균열	0.1 mm	0.4 m	
8	강재부 균열	0.1 mm	0.3 m		62	균열	0.1 mm	0.8 m	
9	균열	0.1 mm	0.4 m		63	균열	0.1 mm	0.5 m	
10	강재부 균열	0.1 mm	0.3 m		64	균열	0.1 mm	0.8 m	
11	균열	0.1 mm	0.5 m		65	균열	0.3 mm	1.6 m	
12	균열	0.1 mm	0.4 m		66	균열	0.1 mm	0.4 m	
13	균열	0.1 mm	0.4 m		67	균열	0.1 mm	0.7 m	
14	균열	0.1 mm	0.4 m		68	균열	0.1 mm	0.3 m	
15	균열	0.1 mm	0.5 m		69	균열	0.1 mm	0.4 m	
16	균열	0.1 mm	0.5 m		70	균열	0.1 mm	0.4 m	
17	균열	0.1 mm	0.5 m		71	균열	0.1 mm	0.4 m	
18	강재부 균열	0.1 mm	0.3 m		72	균열	0.1 mm	0.4 m	
19	균열	0.1 mm	0.4 m		73	균열	0.1 mm	0.4 m	
20	균열	0.1 mm	0.5 m		74	균열	0.2 mm	0.5 m	
21	강재부 균열	0.1 mm	0.5 m		75	균열	0.2 mm	0.4 m	
22	균열	0.1 mm	0.5 m		76	균열	0.2 mm	0.4 m	
23	강재부 균열	0.1 mm	0.3 m		77	균열	0.1 mm	0.4 m	
24	균열	0.1 mm	0.4 m		78	균열	0.2 mm	0.4 m	
25	강재부 균열	0.1 mm	0.3 m		79	균열	0.1 mm	0.4 m	
26	균열	0.1 mm	0.4 m		80	균열	0.1 mm	0.4 m	
27	강재부 균열	0.1 mm	0.3 m		81				
28	강재부 균열	0.1 mm	0.3 m		82				
29	강재부 균열	0.1 mm	0.3 m		83				
30	균열	0.1 mm	0.5 m		84				
31	강재부 균열	0.1 mm	0.3 m		85				
32	균열	0.1 mm	0.4 m		86				
33	균열	0.1 mm	0.4 m		87				
34	강재부 균열	0.1 mm	0.3 m		88				
35	강재부 균열	0.1 mm	0.3 m		89				
36	균열	0.1 mm	0.5 m		90				
37	균열	0.1 mm	0.4 m		91				
38	균열	0.1 mm	0.5 m		92				
39	균열	0.1 mm	0.5 m		93				
40	균열	0.1 mm	0.4 m		94				
41	균열	0.1 mm	0.4 m		95				
42	균열	0.1 mm	0.5 m		96				
43	균열	0.1 mm	0.5 m		97				
44	균열	0.1 mm	0.5 m		98				
45	균열	0.1 mm	0.4 m		99				
46	균열	0.1 mm	0.5 m		100				
47	균열	0.1 mm	0.4 m		101				
48	균열	0.1 mm	0.8 m		102				
49	균열	0.1 mm	0.5 m		103				
50	균열	0.1 mm	0.8 m		104				
51	균열	0.1 mm	0.5 m		105				
52	균열	0.1 mm	0.4 m		106				
53	균열	0.1 mm	0.3 m		107				
54	균열	0.1 mm	0.4 m		108				

시	행 사	영 역	영역	영역	사	인 지		장 아 지	단
						과 임 적 인 지	분 야 별 적 인 지		
KORAIL KOREA RAILROAD	한국철도공사	2017년도 호남고속선 오송-광주승정간 콘크리트케도 점검용역	(주) 한국구조물안전연구원 (주) 한국국토안전연구원 (재) 한국건설품질연구원	이 복 영	김 완 강 김 경 기 문 준 석 기				
						〰〰〰 (0.3mm이하 : 흑색)	0220	한목도상판리	재료관리
						〰〰〰 (0.3mm초과 0.5mm이하 : 황색)	0420	양성	철판노출
						~~~~~ (0.5mm초과 1.0mm미만 : 적색)	0620	박리, 박락, 파손	누수, 음압부
						- - - - - (1.0mm이상 : 분홍색)	1020	백태	콘크리트, 철근리
							9820		시공이음관리, 종면리