


한양대학교 석사학위논문 - 토양노반 - 86 (54.050~54.060(L=10m))

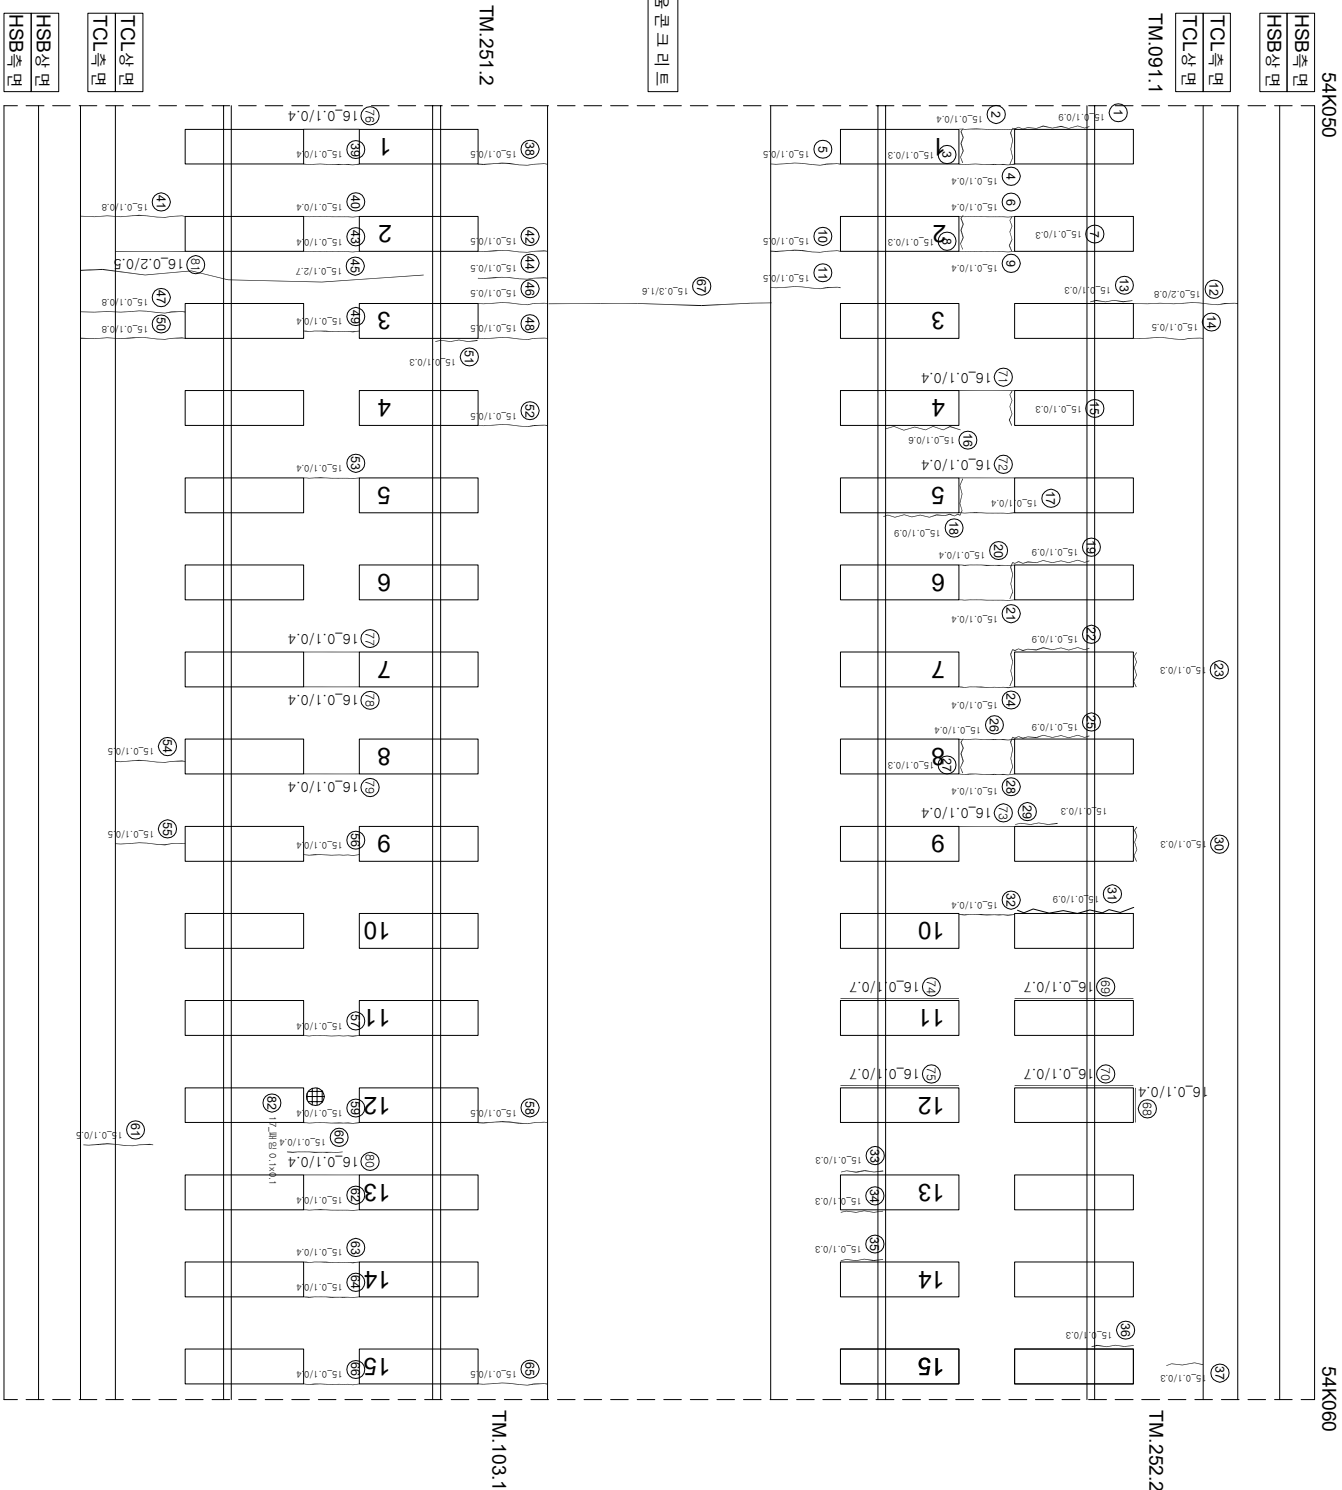

연번	순차	목	연장	비고	연번	순차	목	연장	비고
1	강제부 군열	01 mm	0.9 m		55	군열	01 mm	0.5 m	
2	군열	01 mm	0.4 m		56	군열	01 mm	0.4 m	
3	강제부 군열	01 mm	0.3 m		57	군열	01 mm	0.4 m	
4	군열	01 mm	0.4 m		58	군열	01 mm	0.5 m	
5	군열	01 mm	0.5 m		59	군열	01 mm	0.4 m	
6	군열	01 mm	0.4 m		60	군열	01 mm	0.4 m	
7	강제부 군열	01 mm	0.3 m		61	군열	01 mm	0.5 m	
8	강제부 군열	01 mm	0.3 m		62	군열	01 mm	0.4 m	
9	군열	01 mm	0.4 m		63	군열	01 mm	0.4 m	
10	군열	01 mm	0.5 m		64	군열	01 mm	0.4 m	
11	군열	01 mm	0.5 m		65	군열	01 mm	0.5 m	
12	군열	02 mm	0.8 m		66	군열	01 mm	0.4 m	
13	강제부 군열	01 mm	0.3 m		67	군열	03 mm	1.6 m	
14	군열	01 mm	0.5 m		68	강제부 군열	01 mm	0.4 m	
15	강제부 군열	01 mm	0.3 m		69	강제부 군열	01 mm	0.7 m	
16	강제부 군열	01 mm	0.6 m		70	강제부 군열	01 mm	0.7 m	
17	군열	01 mm	0.4 m		71	군열	01 mm	0.4 m	
18	강제부 군열	01 mm	0.9 m		72	군열	01 mm	0.4 m	
19	강제부 군열	01 mm	0.9 m		73	군열	01 mm	0.4 m	
20	군열	01 mm	0.4 m		74	강제부 군열	01 mm	0.7 m	
21	군열	01 mm	0.4 m		75	강제부 군열	01 mm	0.7 m	
22	강제부 군열	01 mm	0.9 m		76	군열	01 mm	0.4 m	
23	군열	01 mm	0.3 m		77	군열	01 mm	0.4 m	
24	군열	01 mm	0.4 m		78	군열	01 mm	0.4 m	
25	강제부 군열	01 mm	0.9 m		79	군열	01 mm	0.4 m	
26	군열	01 mm	0.4 m		80	군열	01 mm	0.4 m	
27	강제부 군열	01 mm	0.3 m		81	군열	02 mm	0.5 m	
28	군열	01 mm	0.4 m		82	캐입	01 mm	0.1 m	신구
29	강제부 군열	01 mm	0.3 m		83				
30	군열	01 mm	0.3 m		84				
31	강제부 군열	01 mm	0.9 m		85				
32	군열	01 mm	0.4 m		86				
33	강제부 군열	01 mm	0.3 m		87				
34	강제부 군열	01 mm	0.3 m		88				
35	강제부 군열	01 mm	0.3 m		89				
36	강제부 군열	01 mm	0.3 m		90				
37	군열	01 mm	0.3 m		91				
38	군열	01 mm	0.5 m		92				
39	군열	01 mm	0.4 m		93				
40	군열	01 mm	0.4 m		94				
41	군열	01 mm	0.8 m		95				
42	군열	01 mm	0.5 m		96				
43	군열	01 mm	0.4 m		97				
44	군열	01 mm	0.5 m		98				
45	군열	01 mm	2.7 m		99				
46	군열	01 mm	0.5 m		100				
47	군열	01 mm	0.8 m		101				
48	군열	01 mm	0.5 m		102				
49	군열	01 mm	0.4 m		103				
50	군열	01 mm	0.8 m		104				
51	강제부 군열	01 mm	0.4 m		105				
52	군열	01 mm	0.5 m		106				
53	군열	01 mm	0.4 m		107				
54	군열	01 mm	0.5 m		108				

시	행	사	영	역	영	영	역	사	이		영	단	기	영	기	영	기	영	기																												
									과	인																																					
KORAIL KOREA RAILROAD	한국철도공사	2017년도 호남고속선 오송-광주승정간 콘크리트케도 점검용역						(주)한국구조물안전연구원 (주)한국국토안전연구원 (재)한국건설품질연구원	이	영	간영강 김경기 문은석	영	단	기	영	기	영	기	영	기																											
																					과	인	영	단	기	영	기	영	기	영	기																
																																과	인	영	단	기	영	기	영	기							
	과	인	영	단	기	영	기
																				</																											