


90 (54.090~54.100(L=10m))

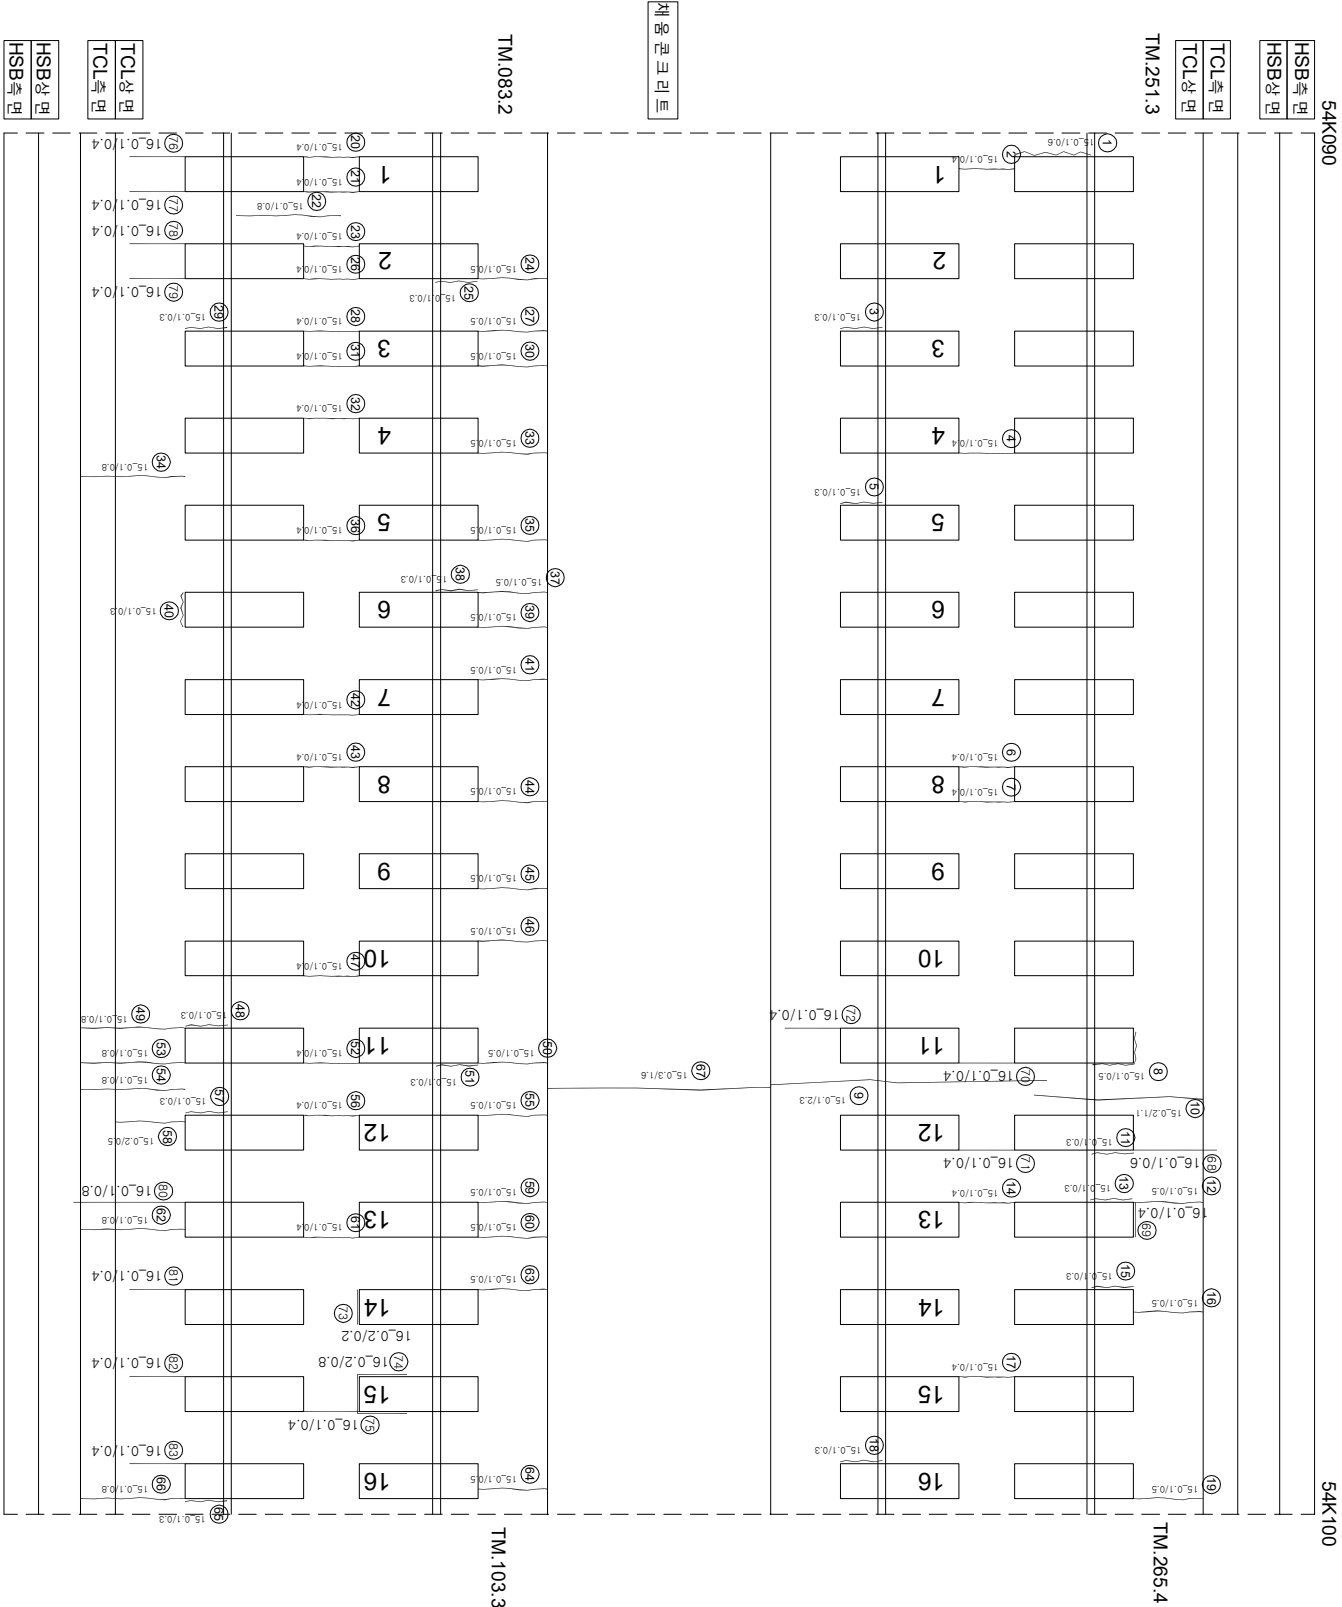

연번	순차	목	연장	비고	연번	순차	목	연장	비고
1	강제부 군열	01 mm	0.6 m		55	군열	0.1 mm	0.5 m	
2	군열	0.1 mm	0.4 m		56	군열	0.1 mm	0.4 m	
3	강제부 군열	01 mm	0.3 m		57	강제부 군열	01 mm	0.3 m	
4	군열	01 mm	0.4 m		58	군열	0.2 mm	0.5 m	
5	강제부 군열	01 mm	0.3 m		59	군열	0.1 mm	0.5 m	
6	군열	01 mm	0.4 m		60	군열	01 mm	0.5 m	
7	군열	01 mm	0.4 m		61	군열	01 mm	0.4 m	
8	강제부 군열	01 mm	0.5 m		62	군열	0.1 mm	0.8 m	
9	군열	01 mm	2.3 m		63	군열	0.1 mm	0.5 m	
10	군열	02 mm	1.1 m		64	군열	01 mm	0.5 m	
11	강제부 군열	01 mm	0.3 m		65	강제부 군열	01 mm	0.3 m	
12	군열	01 mm	0.5 m		66	군열	0.1 mm	0.8 m	
13	강제부 군열	01 mm	0.3 m		67	군열	0.3 mm	1.6 m	
14	군열	01 mm	0.4 m		68	군열	0.1 mm	0.6 m	
15	강제부 군열	01 mm	0.3 m		69	강제부 군열	0.1 mm	0.4 m	
16	군열	01 mm	0.5 m		70	군열	0.1 mm	0.4 m	
17	군열	01 mm	0.4 m		71	군열	0.1 mm	0.4 m	
18	강제부 군열	01 mm	0.3 m		72	군열	0.1 mm	0.4 m	
19	군열	01 mm	0.5 m		73	강제부 군열	0.2 mm	0.2 m	
20	군열	01 mm	0.4 m		74	강제부 군열	0.2 mm	0.8 m	
21	군열	01 mm	0.4 m		75	군열	0.1 mm	0.4 m	
22	군열	01 mm	0.8 m		76	군열	0.1 mm	0.4 m	
23	군열	01 mm	0.4 m		77	군열	0.1 mm	0.4 m	
24	군열	01 mm	0.5 m		78	군열	0.1 mm	0.4 m	
25	강제부 군열	01 mm	0.3 m		79	군열	0.1 mm	0.4 m	
26	군열	01 mm	0.4 m		80	군열	0.1 mm	0.8 m	
27	군열	01 mm	0.5 m		81	군열	0.1 mm	0.4 m	
28	군열	01 mm	0.4 m		82	군열	0.1 mm	0.4 m	
29	강제부 군열	01 mm	0.3 m		83	군열	0.1 mm	0.4 m	
30	군열	01 mm	0.5 m		84				
31	군열	01 mm	0.4 m		85				
32	군열	01 mm	0.4 m		86				
33	군열	01 mm	0.5 m		87				
34	군열	01 mm	0.8 m		88				
35	군열	01 mm	0.5 m		89				
36	군열	01 mm	0.4 m		90				
37	군열	01 mm	0.5 m		91				
38	강제부 군열	01 mm	0.3 m		92				
39	군열	01 mm	0.5 m		93				
40	강제부 군열	01 mm	0.3 m		94				
41	군열	01 mm	0.5 m		95				
42	군열	01 mm	0.4 m		96				
43	군열	01 mm	0.4 m		97				
44	군열	01 mm	0.5 m		98				
45	군열	01 mm	0.5 m		99				
46	군열	01 mm	0.5 m		100				
47	군열	01 mm	0.4 m		101				
48	강제부 군열	01 mm	0.3 m		102				
49	군열	01 mm	0.8 m		103				
50	군열	01 mm	0.5 m		104				
51	강제부 군열	01 mm	0.3 m		105				
52	군열	01 mm	0.4 m		106				
53	군열	01 mm	0.8 m		107				
54	군열	01 mm	0.8 m		108				

시	행	사	영	역	영	영	역	사	인		장	아	지	구												
									계	별																
KORAIL KOREA RAILROAD	한국철도공사	2017년도 호남고속선 오송-광주승정간 콘크리트케도 점검용역					(주) 한국구조물안전연구원 (주) 한국국토안전연구원 (재) 한국건설품질연구원	이 부 영	간담강 김 경기 문은 석	연				차로판리												
															1220	(0.3m이하 : 철삭)	침목도상판리									
																			0420	(0.3m초과 0.5m이하 : 형식)	망상					
																							0620	(0.5m초과 1.0m이하 : 직박)	박리, 박락, 파손	
0520	(0.3m이하 : 철삭)	차로판리																								