


하남고수전신단코_토아노반_91 (54.100~54.110 (L=10m))

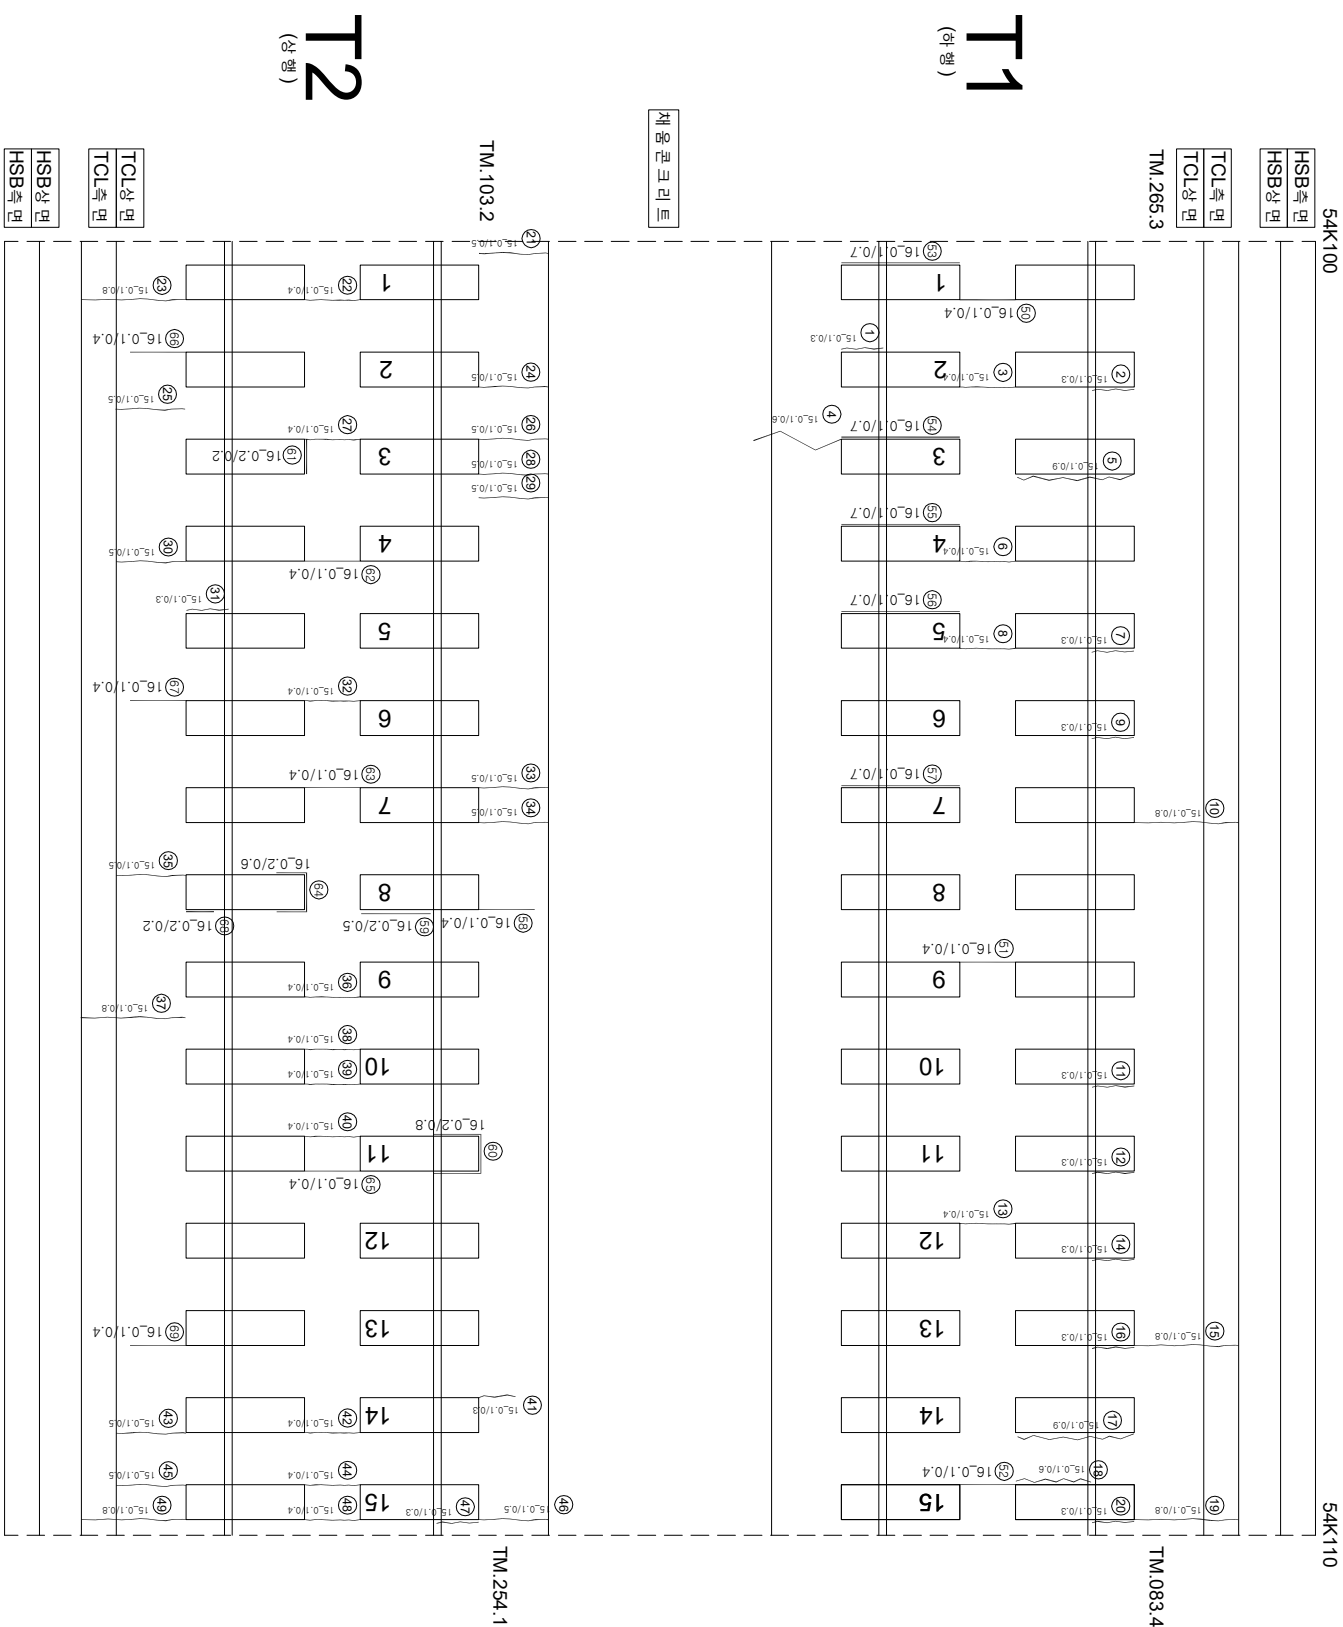

연번	순차	복	연장	비고	연번	순차	복	연장	비고
1	강제부 군열	0.1 mm	0.3 m		55	강제부 군열	0.1 mm	0.7 m	
2	강제부 군열	0.1 mm	0.3 m		56	강제부 군열	0.1 mm	0.7 m	
3	군열	0.1 mm	0.4 m		57	강제부 군열	0.1 mm	0.7 m	
4	군열	0.1 mm	0.6 m		58	군열	0.1 mm	0.4 m	
5	강제부 군열	0.1 mm	0.9 m		59	강제부 군열	0.2 mm	0.5 m	
6	군열	0.1 mm	0.4 m		60	강제부 군열	0.2 mm	0.8 m	
7	강제부 군열	0.1 mm	0.3 m		61	강제부 군열	0.2 mm	0.2 m	
8	군열	0.1 mm	0.4 m		62	군열	0.1 mm	0.4 m	
9	강제부 군열	0.1 mm	0.3 m		63	군열	0.1 mm	0.4 m	
10	군열	0.1 mm	0.8 m		64	강제부 군열	0.2 mm	0.6 m	
11	강제부 군열	0.1 mm	0.3 m		65	군열	0.1 mm	0.4 m	
12	강제부 군열	0.1 mm	0.3 m		66	군열	0.1 mm	0.4 m	
13	군열	0.1 mm	0.4 m		67	군열	0.1 mm	0.4 m	
14	강제부 군열	0.1 mm	0.3 m		68	강제부 군열	0.2 mm	0.2 m	
15	군열	0.1 mm	0.8 m		69	군열	0.1 mm	0.4 m	
16	강제부 군열	0.1 mm	0.3 m		70				
17	강제부 군열	0.1 mm	0.9 m		71				
18	강제부 군열	0.1 mm	0.6 m		72				
19	군열	0.1 mm	0.8 m		73				
20	강제부 군열	0.1 mm	0.3 m		74				
21	군열	0.1 mm	0.5 m		75				
22	군열	0.1 mm	0.4 m		76				
23	군열	0.1 mm	0.8 m		77				
24	군열	0.1 mm	0.5 m		78				
25	군열	0.1 mm	0.5 m		79				
26	군열	0.1 mm	0.5 m		80				
27	군열	0.1 mm	0.4 m		81				
28	군열	0.1 mm	0.5 m		82				
29	군열	0.1 mm	0.5 m		83				
30	군열	0.1 mm	0.5 m		84				
31	강제부 군열	0.1 mm	0.3 m		85				
32	군열	0.1 mm	0.4 m		86				
33	군열	0.1 mm	0.5 m		87				
34	군열	0.1 mm	0.5 m		88				
35	군열	0.1 mm	0.5 m		89				
36	군열	0.1 mm	0.4 m		90				
37	군열	0.1 mm	0.8 m		91				
38	군열	0.1 mm	0.4 m		92				
39	군열	0.1 mm	0.4 m		93				
40	군열	0.1 mm	0.4 m		94				
41	군열	0.1 mm	0.3 m		95				
42	군열	0.1 mm	0.4 m		96				
43	군열	0.1 mm	0.5 m		97				
44	군열	0.1 mm	0.4 m		98				
45	군열	0.1 mm	0.5 m		99				
46	군열	0.1 mm	0.5 m		100				
47	강제부 군열	0.1 mm	0.3 m		101				
48	군열	0.1 mm	0.4 m		102				
49	군열	0.1 mm	0.8 m		103				
50	군열	0.1 mm	0.4 m		104				
51	군열	0.1 mm	0.4 m		105				
52	군열	0.1 mm	0.4 m		106				
53	강제부 군열	0.1 mm	0.7 m		107				
54	강제부 군열	0.1 mm	0.7 m		108				

시	행 사	영 역	영 역	영 역	사	과 일		장 소	구 간	기 타
						제 1 차	제 2 차			
KORAIL KOREA RAILROAD	한국철도공사	2017년도 호남고속선 오송-광주승정간 콘크리트케도 점검용역	(주) 한국구조물안전연구원 (주) 한국국토안전연구원 (재) 한국건설품질연구원	이 부 영	김 원 강 김 경 기 문 준 기					
						0220	0(3.9m)하 : 폭삭)	한목대오상분리		
						0420	0(3.9m)초과 0.5m)하 : 형삭)	양상	철타노출	
						0620	0(3.5m)초과 1.0m)만 : 적삭)	박리, 박락, 파손	누수, 슬럼부	
						1020	1(1.0m)상 : 분탈색)	백태	스카임유분리, 총분리	