


화남고수선 1만 92 (54.110~54.120 (L=10m))

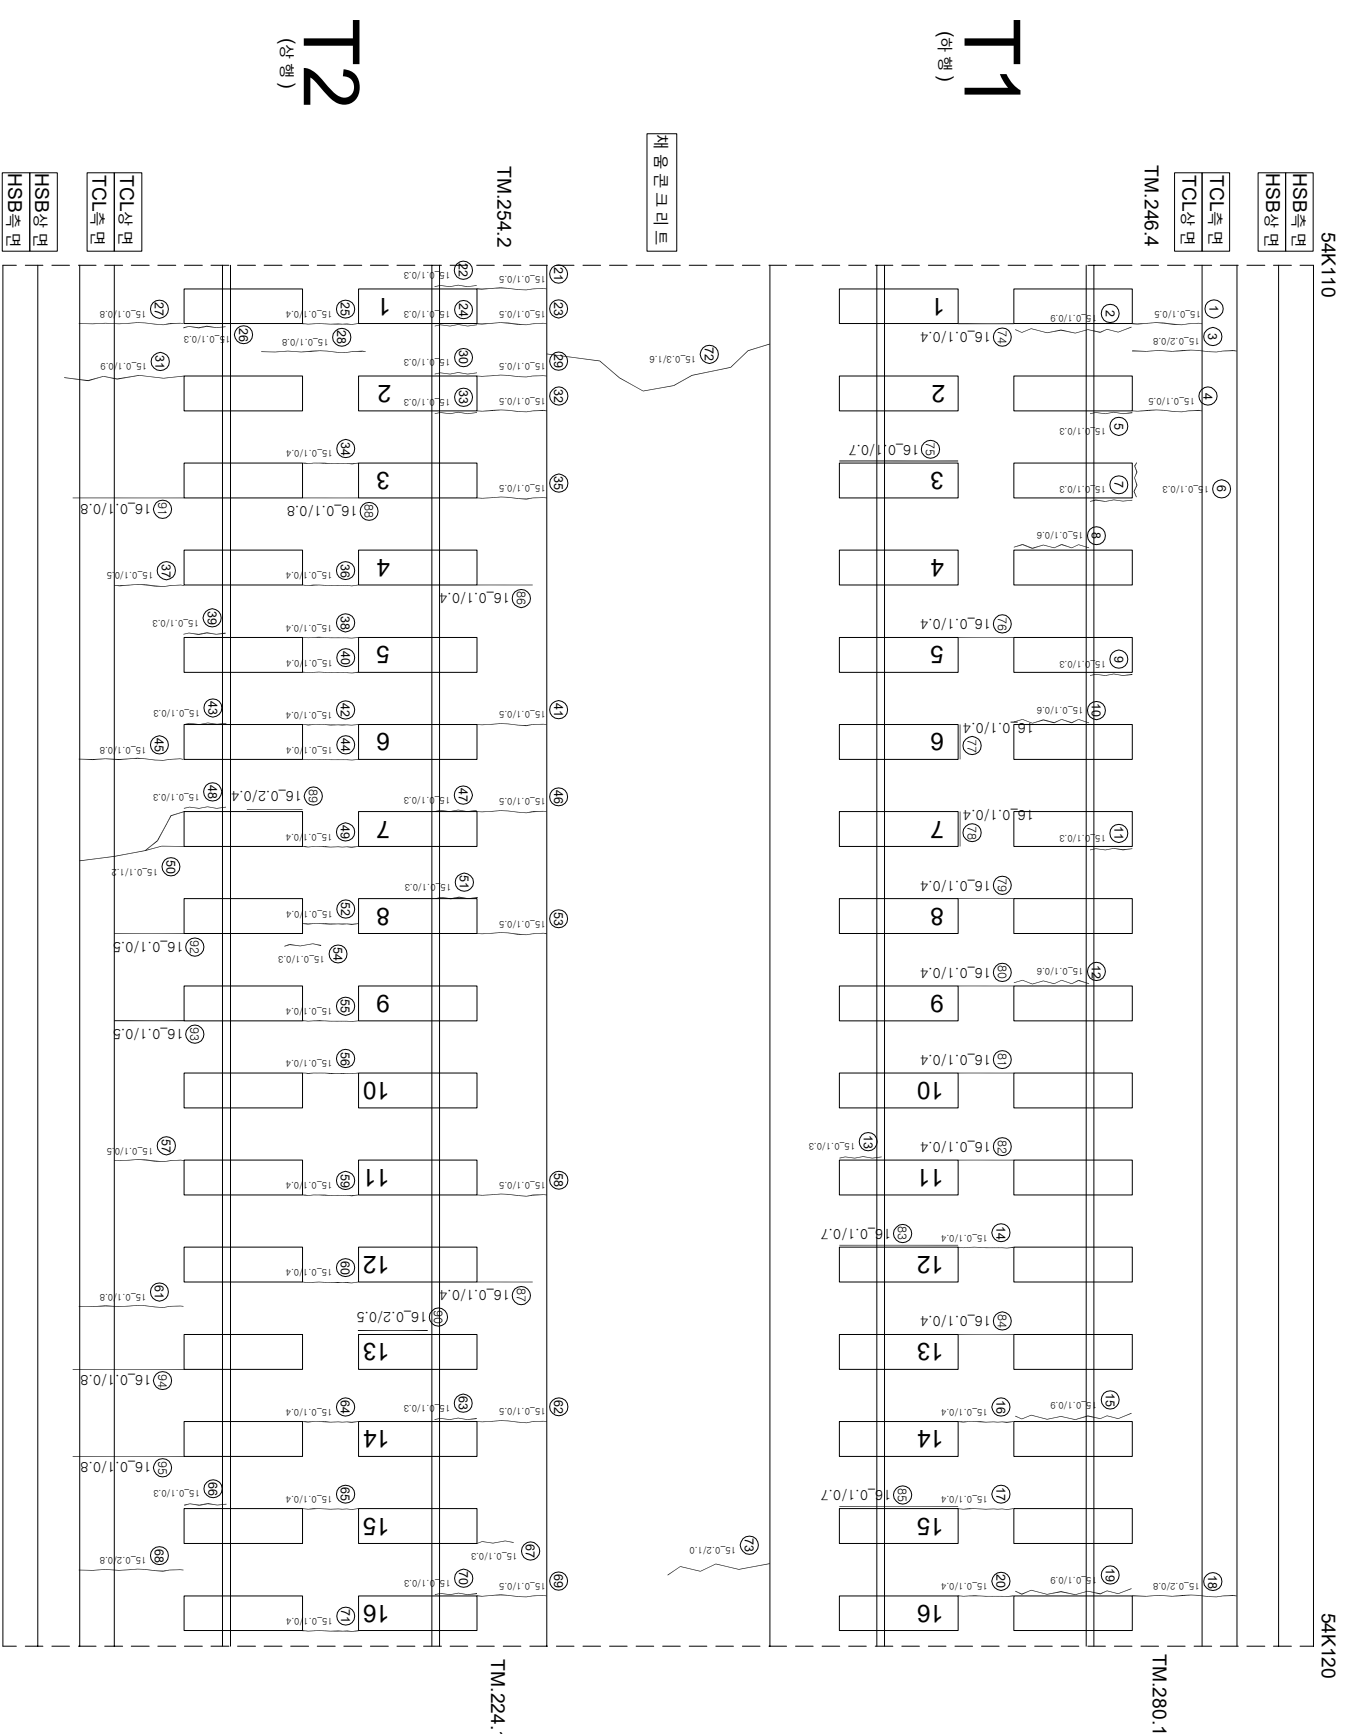

연번	손상	폭	연장	비고	연번	손상	폭	연장	비고
1	균열	0.1 mm	0.5 m		55	균열	0.1 mm	0.4 m	
2	강재부 균열	0.1 mm	0.9 m		56	균열	0.1 mm	0.4 m	
3	균열	0.2 mm	0.8 m		57	균열	0.1 mm	0.5 m	
4	균열	0.1 mm	0.5 m		58	균열	0.1 mm	0.5 m	
5	강재부 균열	0.1 mm	0.3 m		59	균열	0.1 mm	0.4 m	
6	강재부 균열	0.1 mm	0.3 m		60	균열	0.1 mm	0.4 m	
7	강재부 균열	0.1 mm	0.3 m		61	균열	0.1 mm	0.8 m	
8	강재부 균열	0.1 mm	0.6 m		62	균열	0.1 mm	0.5 m	
9	강재부 균열	0.1 mm	0.3 m		63	강재부 균열	0.1 mm	0.3 m	
10	강재부 균열	0.1 mm	0.6 m		64	균열	0.1 mm	0.4 m	
11	강재부 균열	0.1 mm	0.3 m		65	균열	0.1 mm	0.4 m	
12	강재부 균열	0.1 mm	0.6 m		66	강재부 균열	0.1 mm	0.3 m	
13	강재부 균열	0.1 mm	0.3 m		67	균열	0.1 mm	0.3 m	
14	균열	0.1 mm	0.4 m		68	균열	0.2 mm	0.8 m	
15	강재부 균열	0.1 mm	0.9 m		69	균열	0.1 mm	0.5 m	
16	균열	0.1 mm	0.4 m		70	강재부 균열	0.1 mm	0.3 m	
17	균열	0.1 mm	0.4 m		71	균열	0.1 mm	0.4 m	
18	균열	0.2 mm	0.8 m		72	균열	0.3 mm	1.6 m	
19	강재부 균열	0.1 mm	0.9 m		73	균열	0.2 mm	1.0 m	
20	균열	0.1 mm	0.4 m		74	균열	0.1 mm	0.4 m	
21	균열	0.1 mm	0.5 m		75	강재부 균열	0.1 mm	0.7 m	
22	강재부 균열	0.1 mm	0.3 m		76	균열	0.1 mm	0.4 m	
23	균열	0.1 mm	0.5 m		77	강재부 균열	0.1 mm	0.4 m	
24	강재부 균열	0.1 mm	0.3 m		78	강재부 균열	0.1 mm	0.4 m	
25	균열	0.1 mm	0.4 m		79	균열	0.1 mm	0.4 m	
26	강재부 균열	0.1 mm	0.3 m		80	균열	0.1 mm	0.4 m	
27	균열	0.1 mm	0.8 m		81	균열	0.1 mm	0.4 m	
28	균열	0.1 mm	0.8 m		82	균열	0.1 mm	0.4 m	
29	균열	0.1 mm	0.5 m		83	강재부 균열	0.1 mm	0.7 m	
30	강재부 균열	0.1 mm	0.3 m		84	균열	0.1 mm	0.4 m	
31	균열	0.1 mm	0.9 m		85	강재부 균열	0.1 mm	0.7 m	
32	균열	0.1 mm	0.5 m		86	균열	0.1 mm	0.4 m	
33	강재부 균열	0.1 mm	0.3 m		87	균열	0.1 mm	0.4 m	
34	균열	0.1 mm	0.4 m		88	균열	0.1 mm	0.8 m	
35	균열	0.1 mm	0.5 m		89	강재부 균열	0.2 mm	0.4 m	
36	균열	0.1 mm	0.4 m		90	강재부 균열	0.2 mm	0.5 m	
37	균열	0.1 mm	0.5 m		91	균열	0.1 mm	0.8 m	
38	균열	0.1 mm	0.4 m		92	균열	0.1 mm	0.5 m	
39	강재부 균열	0.1 mm	0.3 m		93	균열	0.1 mm	0.5 m	
40	균열	0.1 mm	0.4 m		94	균열	0.1 mm	0.8 m	
41	균열	0.1 mm	0.5 m		95	균열	0.1 mm	0.8 m	
42	균열	0.1 mm	0.3 m		96				
43	강재부 균열	0.1 mm	0.4 m		97				
44	균열	0.1 mm	0.4 m		98				
45	균열	0.1 mm	0.8 m		99				
46	균열	0.1 mm	0.5 m		100				
47	강재부 균열	0.1 mm	0.3 m		101				
48	강재부 균열	0.1 mm	0.3 m		102				
49	균열	0.1 mm	0.4 m		103				
50	균열	0.1 mm	1.2 m		104				
51	강재부 균열	0.1 mm	0.3 m		105				
52	균열	0.1 mm	0.4 m		106				
53	균열	0.1 mm	0.5 m		107				
54	균열	0.1 mm	0.3 m		108				

[illegible]