


화남고수전신당표-토공노반-95 (54.140~54.150 (L=10m))

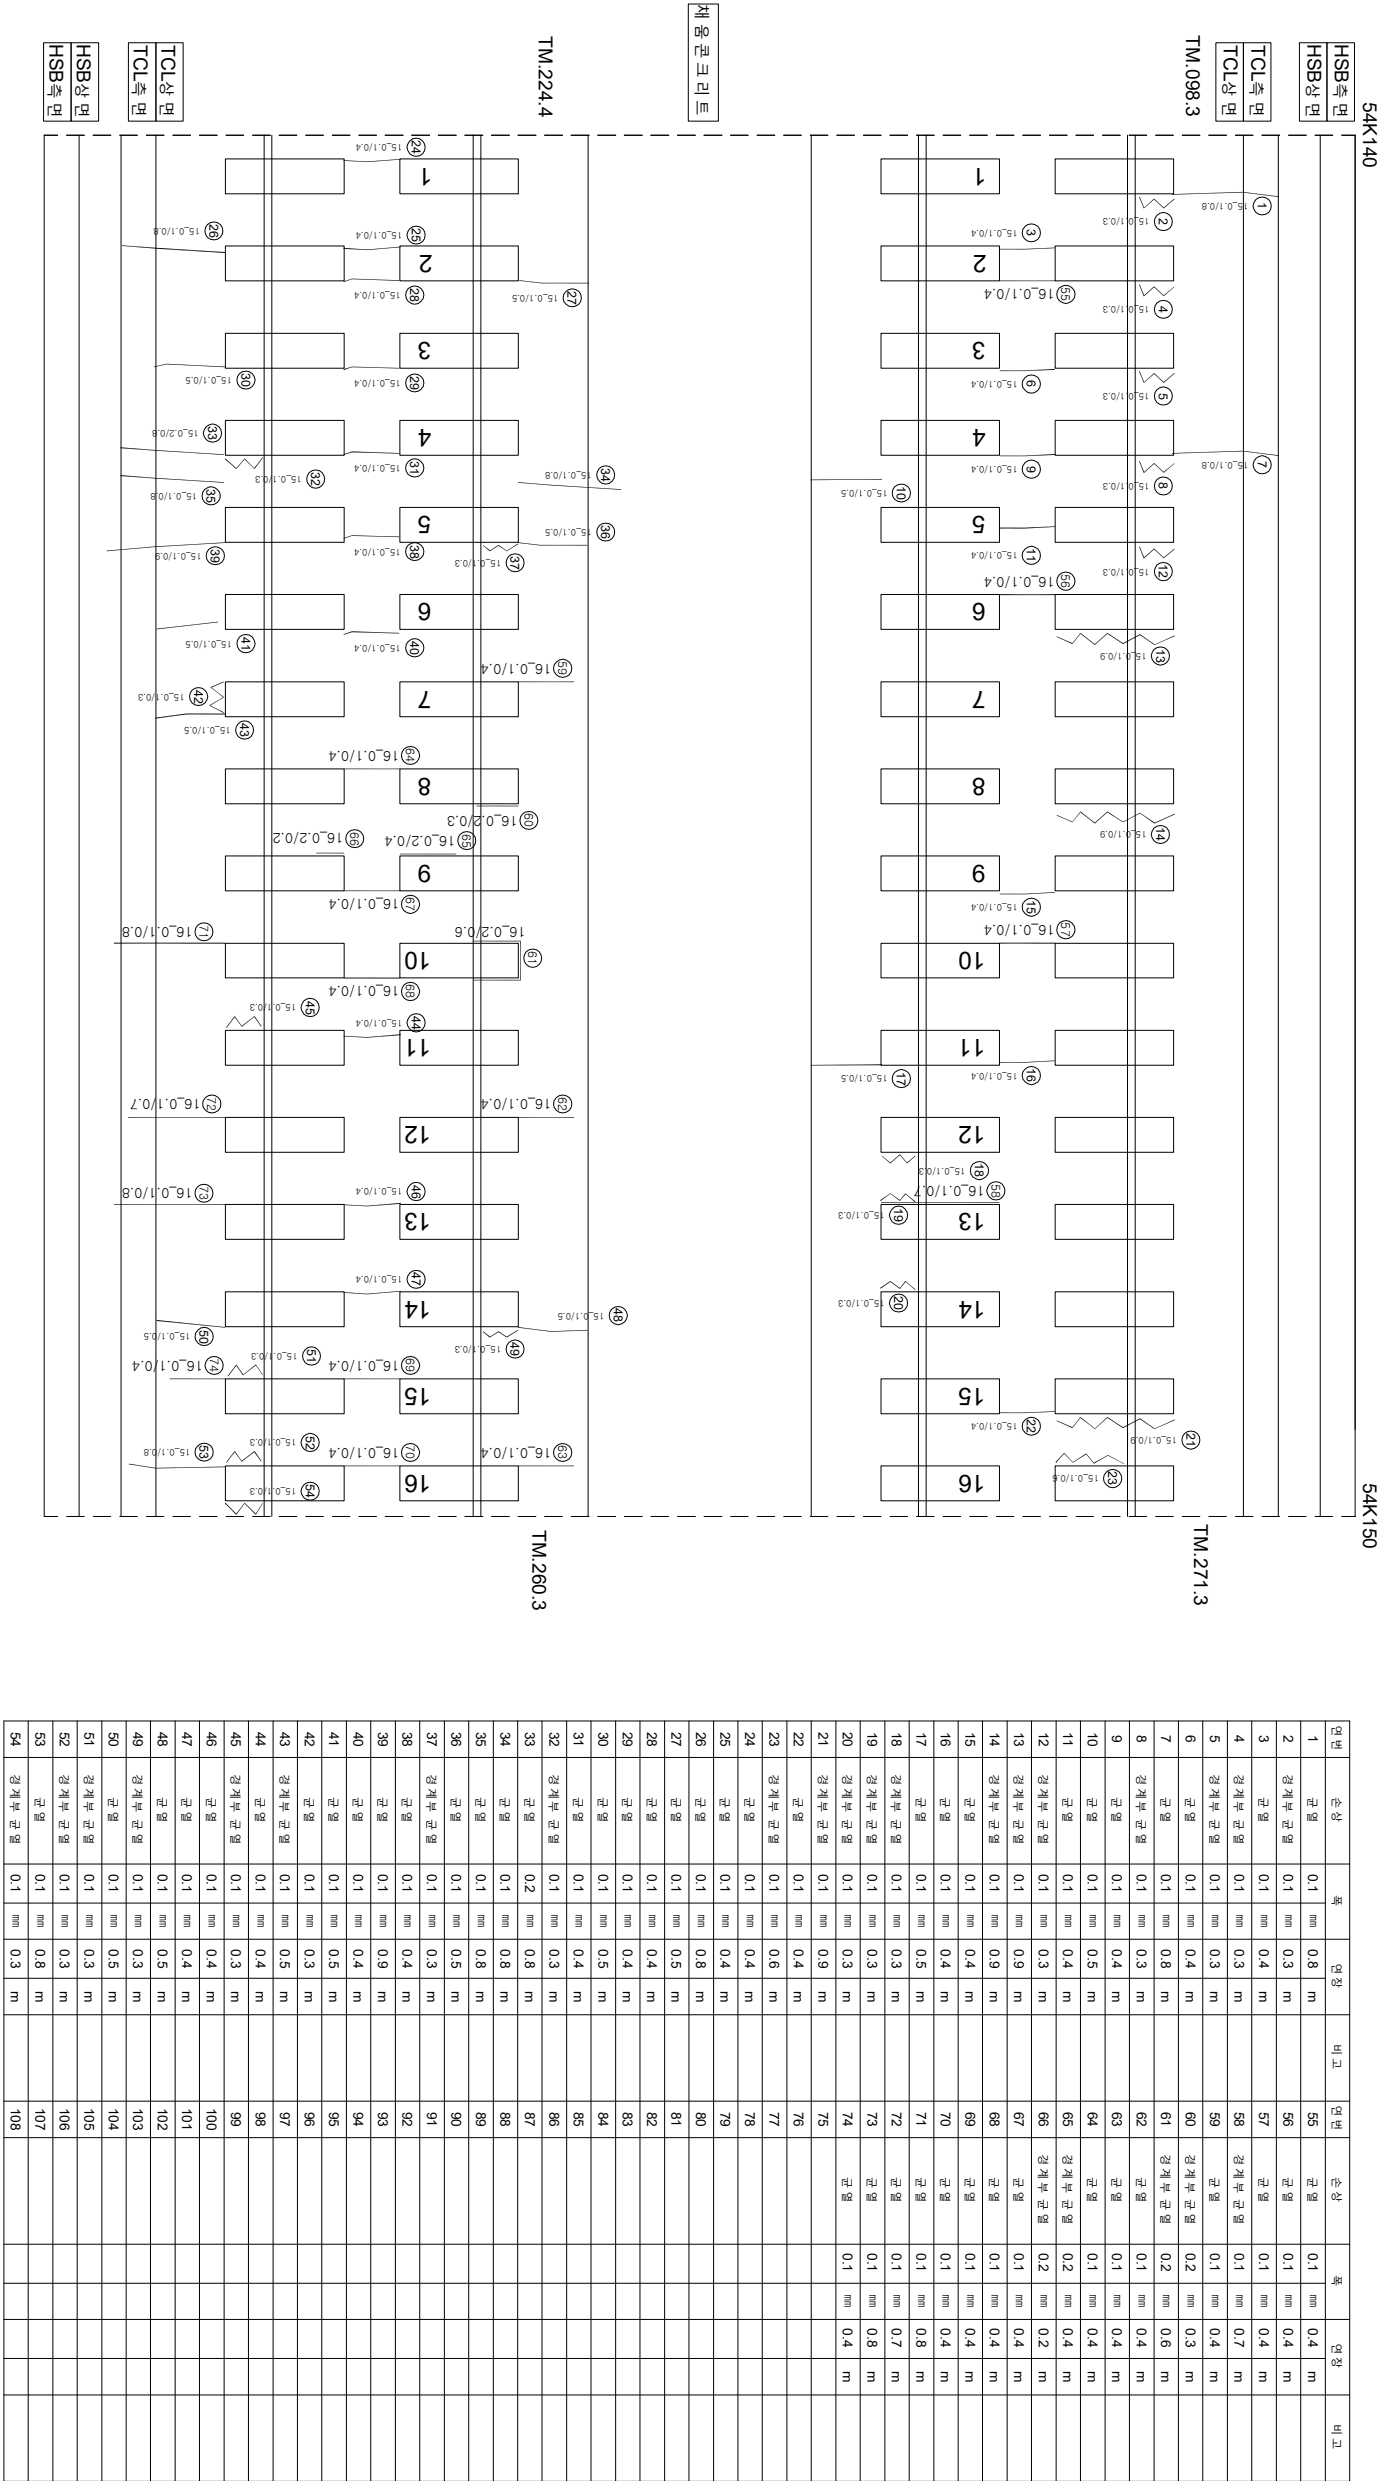

시	행 사	영 역	영 역	영 역	사	과 일		장 소	구 간	기 타
						제 1	제 2			
KORAIL KOREA RAILROAD	한국철도공사	2017년도 호남고속선 오송-광주승정간 콘크리트케도 점검용역	(주) 한국구조물안전연구원 (주) 한국국토안전연구원 (재) 한국건설품질연구원	이 부 영	김 완 강 김 경 기 문 준 석	0220	0.3m이하 : 철석)	한목대소방관리	차료관리	✓
						0420	0.3m초과 0.5m이하 : 형석)	양성	철타노출	✓
						0620	0.5m초과 1.0m미만 : 적석)	박리, 박락, 파손	누수, 슬럼프	✓
						1020	1.0m이상 : 분출석)	백태	시공이음관리, 총관리	✓