


한남고등학교_토아노반_96 (54.150~54.160 (L=10m))

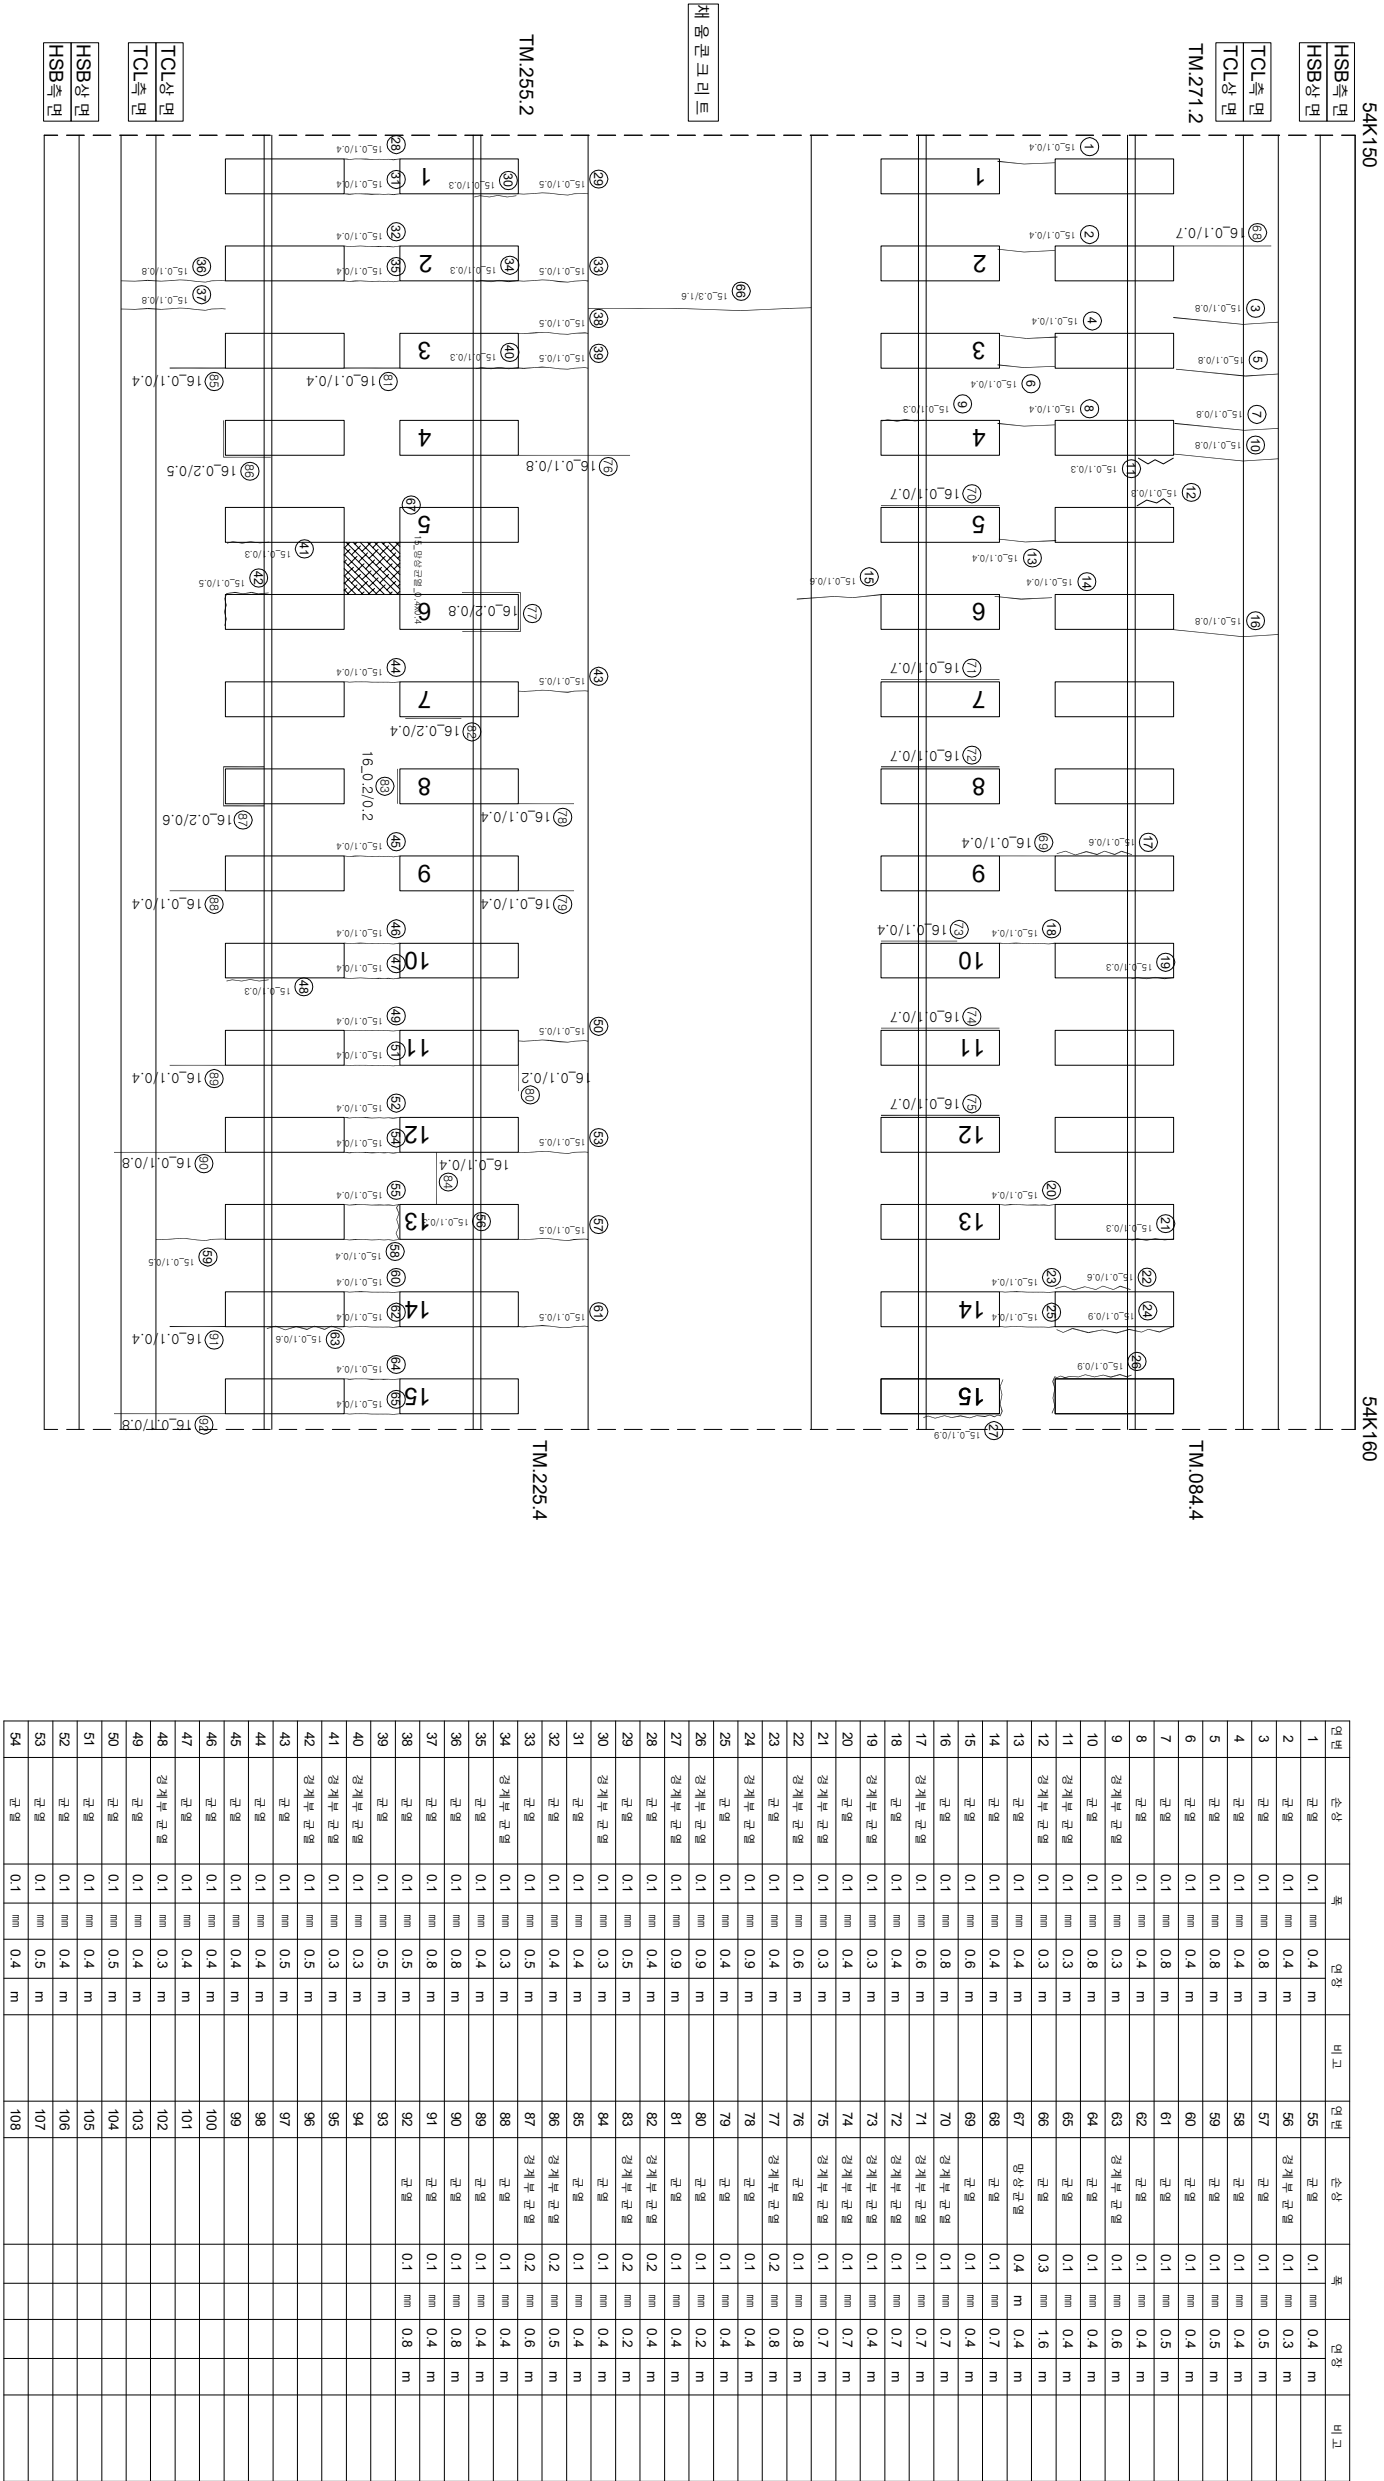

시	행 사	영 역	영 역	영 역	사	과		장	아	지	구 분
						제	인				
KORAIL KOREA RAILROAD	한국철도공사	2017년도 호남고속선	오송-광주승정간 콘크리트케도 점검용역	(주) 한국구조물안전연구원 (주) 한국국토안전연구원 (재) 한국건설품질연구원	이 부 영	김 윤 강 김 경 기 문 준 석	영 연	〰〰〰	0.220 (0.3mm이하 : 흑색)	한목도상판리	재료분리
								〰〰〰	0.420 (0.3mm초과 0.5mm이하 : 황색)	양성	철판노출
								〰〰〰	0.620 (0.5mm초과 1.0mm미만 : 적색)	박리, 박락, 파손	누수, 슬럼프
								〰〰〰	1.020 (1.0mm이상 : 분홍색)	백태	스커임분리, 총분리
								〰〰〰	1.020 (1.0mm이상 : 분홍색)	백태	스커임분리, 총분리