



한양고서신당표-97 (54.160~54.170 (L=10m))

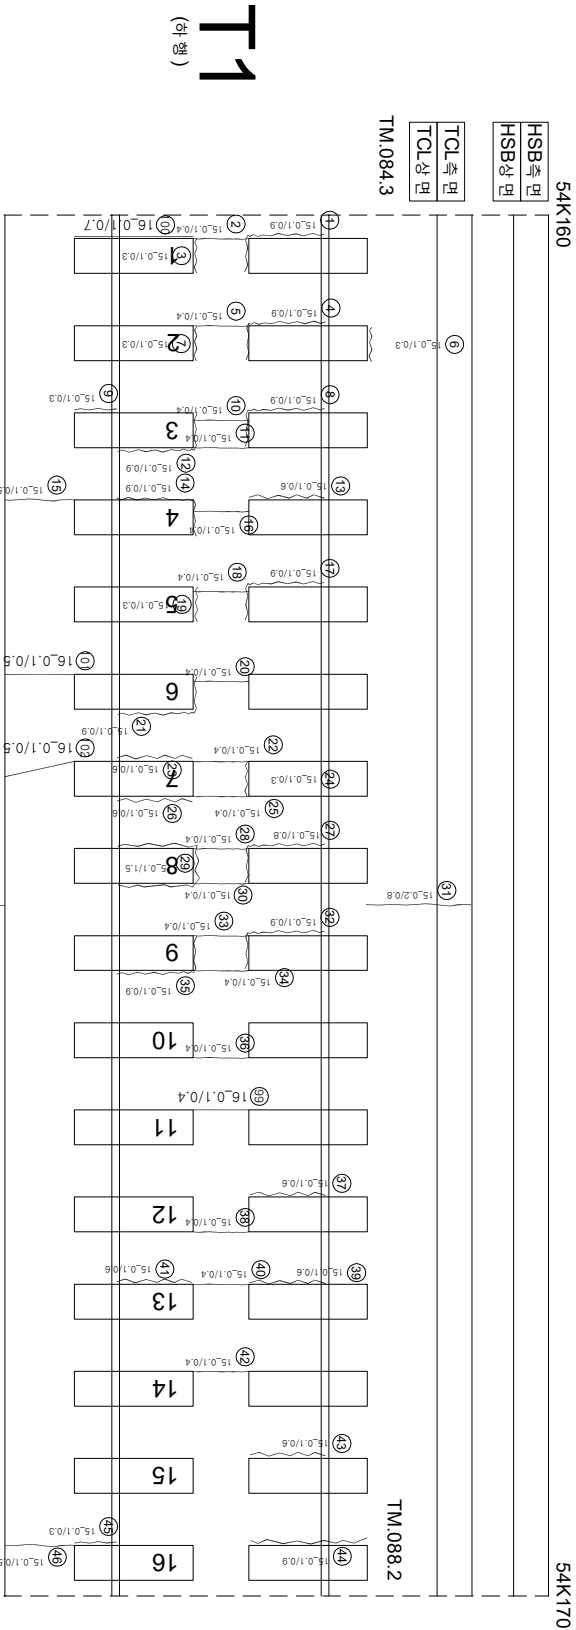

아
호

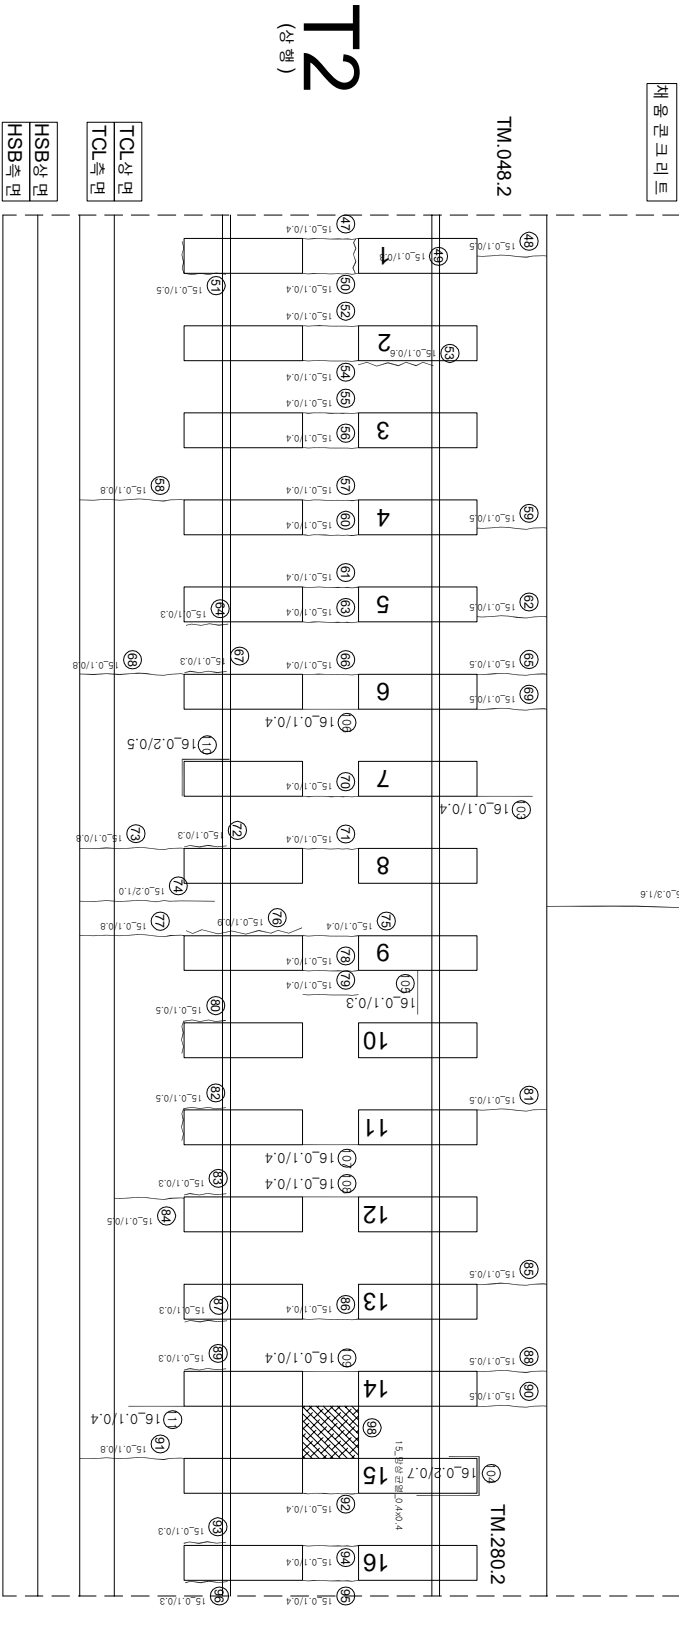

T2 (주요)

연번	순차	복	연결	비고	연번	순차	복	연결	비고	연번	순차	복	연결	비고
1	강제부 군열	0.1 mm	0.9 m		55	군열	0.1 mm	0.4 m		109	군열	0.1 mm	0.4 m	
2	군열	0.1 mm	0.4 m		56	군열	0.1 mm	0.4 m		110	강제부 군열	0.2 mm	0.5 m	
3	강제부 군열	0.1 mm	0.3 m		57	군열	0.1 mm	0.4 m		111	군열	0.1 mm	0.4 m	
4	강제부 군열	0.1 mm	0.9 m		58	군열	0.1 mm	0.8 m		112				
5	군열	0.1 mm	0.4 m		59	군열	0.1 mm	0.5 m		113				
6	강제부 군열	0.1 mm	0.3 m		60	군열	0.1 mm	0.4 m		114				
7	강제부 군열	0.1 mm	0.3 m		61	군열	0.1 mm	0.4 m		115				
8	강제부 군열	0.1 mm	0.9 m		62	군열	0.1 mm	0.5 m		116				
9	강제부 군열	0.1 mm	0.3 m		63	군열	0.1 mm	0.4 m		117				
10	군열	0.1 mm	0.4 m		64	강제부 군열	0.1 mm	0.3 m		118				
11	군열	0.1 mm	0.4 m		65	군열	0.1 mm	0.5 m		119				
12	강제부 군열	0.1 mm	0.9 m		66	군열	0.1 mm	0.4 m		120				
13	강제부 군열	0.1 mm	0.6 m		67	강제부 군열	0.1 mm	0.3 m		121				
14	강제부 군열	0.1 mm	0.9 m		68	군열	0.1 mm	0.8 m		122				
15	군열	0.1 mm	0.5 m		69	군열	0.1 mm	0.5 m		123				
16	군열	0.1 mm	0.4 m		70	군열	0.1 mm	0.4 m		124				
17	강제부 군열	0.1 mm	0.9 m		71	군열	0.1 mm	0.4 m		125				
18	군열	0.1 mm	0.4 m		72	강제부 군열	0.1 mm	0.3 m		126				
19	강제부 군열	0.1 mm	0.3 m		73	군열	0.1 mm	0.8 m		127				
20	군열	0.1 mm	0.4 m		74	군열	0.2 mm	1 m		128				
21	강제부 군열	0.1 mm	0.9 m		75	군열	0.1 mm	0.4 m		129				
22	군열	0.1 mm	0.4 m		76	강제부 군열	0.1 mm	0.9 m		130				
23	강제부 군열	0.1 mm	0.6 m		77	군열	0.1 mm	0.8 m		131				
24	강제부 군열	0.1 mm	0.3 m		78	군열	0.1 mm	0.4 m		132				
25	군열	0.1 mm	0.4 m		79	군열	0.1 mm	0.4 m		133				
26	강제부 군열	0.1 mm	0.6 m		80	강제부 군열	0.1 mm	0.5 m		134				
27	강제부 군열	0.1 mm	0.8 m		81	군열	0.1 mm	0.5 m		135				
28	군열	0.1 mm	0.4 m		82	강제부 군열	0.1 mm	0.5 m		136				
29	강제부 군열	0.1 mm	1.5 m		83	강제부 군열	0.1 mm	0.3 m		137				
30	군열	0.1 mm	0.4 m		84	군열	0.1 mm	0.5 m		138				
31	군열	0.2 mm	0.8 m		85	군열	0.1 mm	0.5 m		139				
32	강제부 군열	0.1 mm	0.9 m		86	군열	0.1 mm	0.4 m		140				
33	군열	0.1 mm	0.4 m		87	강제부 군열	0.1 mm	0.3 m		141				
34	군열	0.1 mm	0.4 m		88	군열	0.1 mm	0.5 m		142				
35	강제부 군열	0.1 mm	0.9 m		89	강제부 군열	0.1 mm	0.3 m		143				
36	군열	0.1 mm	0.6 m		90	군열	0.1 mm	0.5 m		144				
37	강제부 군열	0.1 mm	0.6 m		91	군열	0.1 mm	0.8 m		145				
38	군열	0.1 mm	0.4 m		92	군열	0.1 mm	0.4 m		146				
39	강제부 군열	0.1 mm	0.6 m		93	강제부 군열	0.1 mm	0.3 m		147				
40	군열	0.1 mm	0.4 m		94	군열	0.1 mm	0.4 m		148				
41	강제부 군열	0.1 mm	0.6 m		95	군열	0.1 mm	0.4 m		149				
42	군열	0.1 mm	0.4 m		96	강제부 군열	0.1 mm	0.3 m		150				
43	강제부 군열	0.1 mm	0.6 m		97	군열	0.3 mm	1.6 m		151				
44	강제부 군열	0.1 mm	0.9 m		98	영장군열	0.4 m	0.4 m		152				
45	강제부 군열	0.1 mm	0.3 m		99	군열	0.1 mm	0.4 m		153				
46	군열	0.1 mm	0.5 m		100	강제부 군열	0.1 mm	0.7 m		154				
47	군열	0.1 mm	0.4 m		101	군열	0.1 mm	0.5 m		155				
48	군열	0.1 mm	0.5 m		102	군열	0.1 mm	0.5 m		156				
49	강제부 군열	0.1 mm	0.3 m		103	군열	0.1 mm	0.4 m		157				
50	군열	0.1 mm	0.4 m		104	강제부 군열	0.2 mm	0.7 m		158				
51	강제부 군열	0.1 mm	0.5 m		105	군열	0.1 mm	0.3 m		159				
52	군열	0.1 mm	0.4 m		106	군열	0.1 mm	0.4 m		160				
53	강제부 군열	0.1 mm	0.6 m		107	군열	0.1 mm	0.4 m		161				
54	군열	0.1 mm	0.4 m		108	군열	0.1 mm	0.4 m		162				

시	행 사	영 역	영 역	영 역	사	과 임		장	아	지	단																			
						개	임 지								본 아	별 적 임 지														
KORAIL KOREA RAILROAD	한국철도공사	2017년도 호남고속선 오송-광주승정간 콘크리트케도 점검용역	(주) 한국구조물안전연구원 (주) 한국국토안전연구원 (재) 한국건설품질연구원	이 복 영	김 원 강 김 경 기 문 준 석 기	영 연		0220 (0.3mm이하 : 흑색)		천목도상분리		차료분리																		
															0420 (0.3mm초과 0.5mm이하 : 황색)		망상	철크노출												
																					0620 (0.5mm초과 1.0mm미만 : 적색)	박리, 박락, 파손	누수, 슬럼부							
																										1020 (1.0mm이상 : 분홍색)	백태	콘크리트	시공이음 분리, 종분리	