


하남고수전 중리터널 - 토양노반 - 2(54.283~54.294km, L=11m)

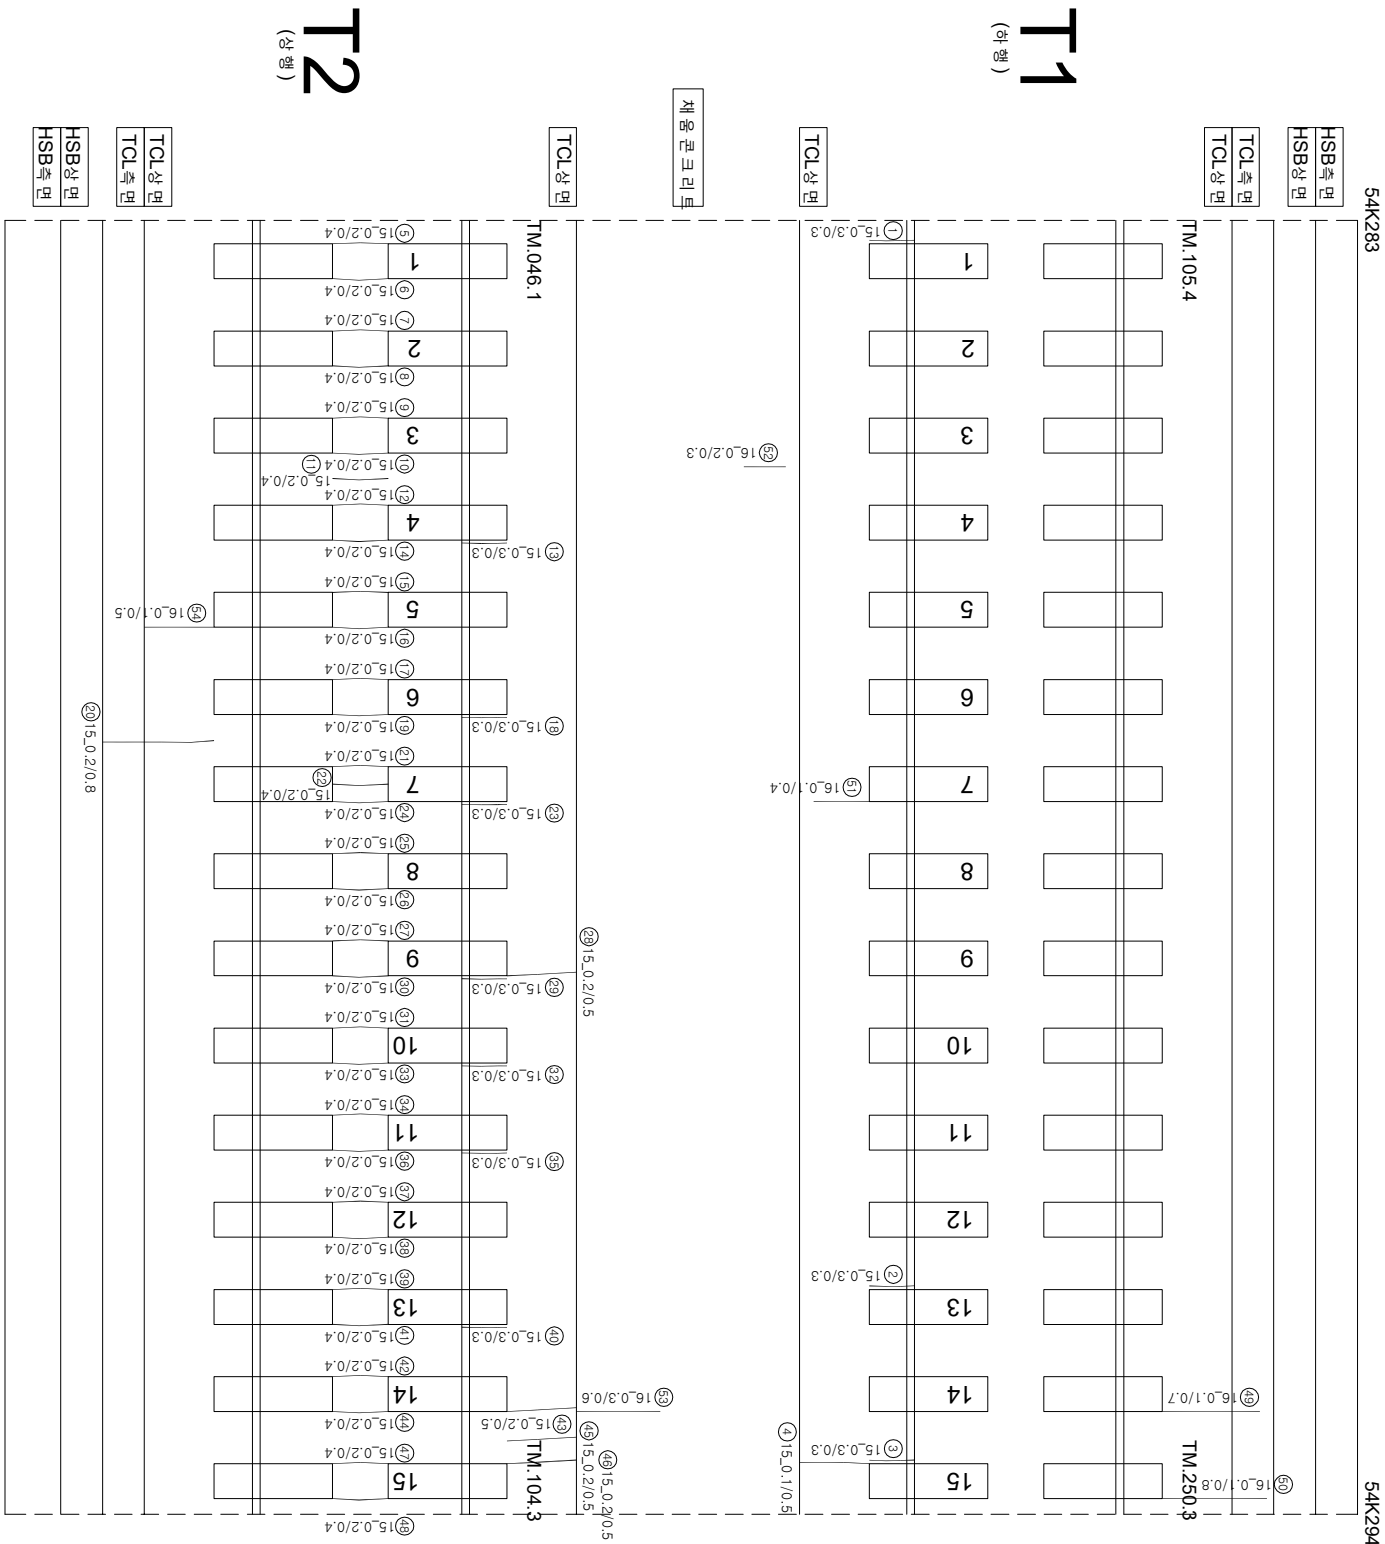

연번	순상	폭	연장	비고	연번	순상	폭	연장	비고
1	장계부 군열	0.3 mm	0.3 m		55				
2	장계부 군열	0.3 mm	0.3 m		56				
3	장계부 군열	0.3 mm	0.3 m		57				
4	군열	0.1 mm	0.5 m		58				
5	군열	0.2 mm	0.4 m		59				
6	군열	0.2 mm	0.4 m		60				
7	군열	0.2 mm	0.4 m		61				
8	군열	0.2 mm	0.4 m		62				
9	군열	0.2 mm	0.4 m		63				
10	군열	0.2 mm	0.4 m		64				
11	군열	0.2 mm	0.4 m		65				
12	군열	0.2 mm	0.4 m		66				
13	장계부 군열	0.3 mm	0.3 m		67				
14	군열	0.2 mm	0.4 m		68				
15	군열	0.2 mm	0.4 m		69				
16	군열	0.2 mm	0.4 m		70				
17	군열	0.2 mm	0.4 m		71				
18	장계부 군열	0.3 mm	0.3 m		72				
19	군열	0.2 mm	0.8 m		74				
20	군열	0.2 mm	0.8 m		75				
21	군열	0.2 mm	0.4 m		76				
22	군열	0.2 mm	0.4 m		77				
23	장계부 군열	0.3 mm	0.3 m		78				
24	군열	0.2 mm	0.4 m		79				
25	군열	0.2 mm	0.4 m		80				
26	군열	0.2 mm	0.4 m		81				
27	군열	0.2 mm	0.4 m		82				
28	군열	0.2 mm	0.5 m		83				
29	장계부 군열	0.3 mm	0.3 m		84				
30	군열	0.2 mm	0.4 m		85				
31	군열	0.2 mm	0.4 m		86				
32	장계부 군열	0.3 mm	0.3 m		87				
33	군열	0.2 mm	0.4 m		88				
34	군열	0.2 mm	0.4 m		89				
35	장계부 군열	0.3 mm	0.3 m		90				
36	군열	0.2 mm	0.4 m		91				
37	군열	0.2 mm	0.4 m		92				
38	군열	0.2 mm	0.4 m		93				
39	군열	0.2 mm	0.4 m		94				
40	장계부 군열	0.3 mm	0.3 m		95				
41	군열	0.2 mm	0.4 m		96				
42	군열	0.2 mm	0.4 m		97				
43	군열	0.2 mm	0.5 m		98				
44	군열	0.2 mm	0.4 m		99				
45	군열	0.2 mm	0.5 m		100				
46	군열	0.2 mm	0.5 m		101				
47	군열	0.2 mm	0.4 m		102				
48	군열	0.2 mm	0.4 m		103				
49	군열	0.1 mm	0.7 m		104				
50	군열	0.1 mm	0.8 m		105				
51	군열	0.1 mm	0.4 m		106				
52	군열	0.2 mm	0.3 m		107				
53	군열	0.3 mm	0.6 m		108				
54	군열	0.1 mm	0.5 m						

시행사	명	여	명	영	여	사	인		장	의	지	구			
							관람	방영					자	점	이
KORAIL KOREA RAILROAD	한국철도공사	2017년도	호남고속선	오송-광주승정간	편크리트케도	점경영여	(적) 한국구조물안전연구원 (주) 한국도로안전연구원 (재) 한국건설품질연구원	이	박	영	간영강 김정기 윤석기	영원	 0.220 (0.3mm이하 : 황색)  0.420 (0.3mm초과 0.5mm이하 : 청색)  0.620 (0.5mm초과 1.0mm미만 : 적색)  1.020 (1.0mm이상 : 분홍색)	천목도상본면 양산 바리·바락·파손 백태	 재료본면  철근노출  누수, 슬럼부  시공이음본면, 종본면