


한남고속선 공리터널 - 토양노반 - 101(55.270~55.280km, L=10m)

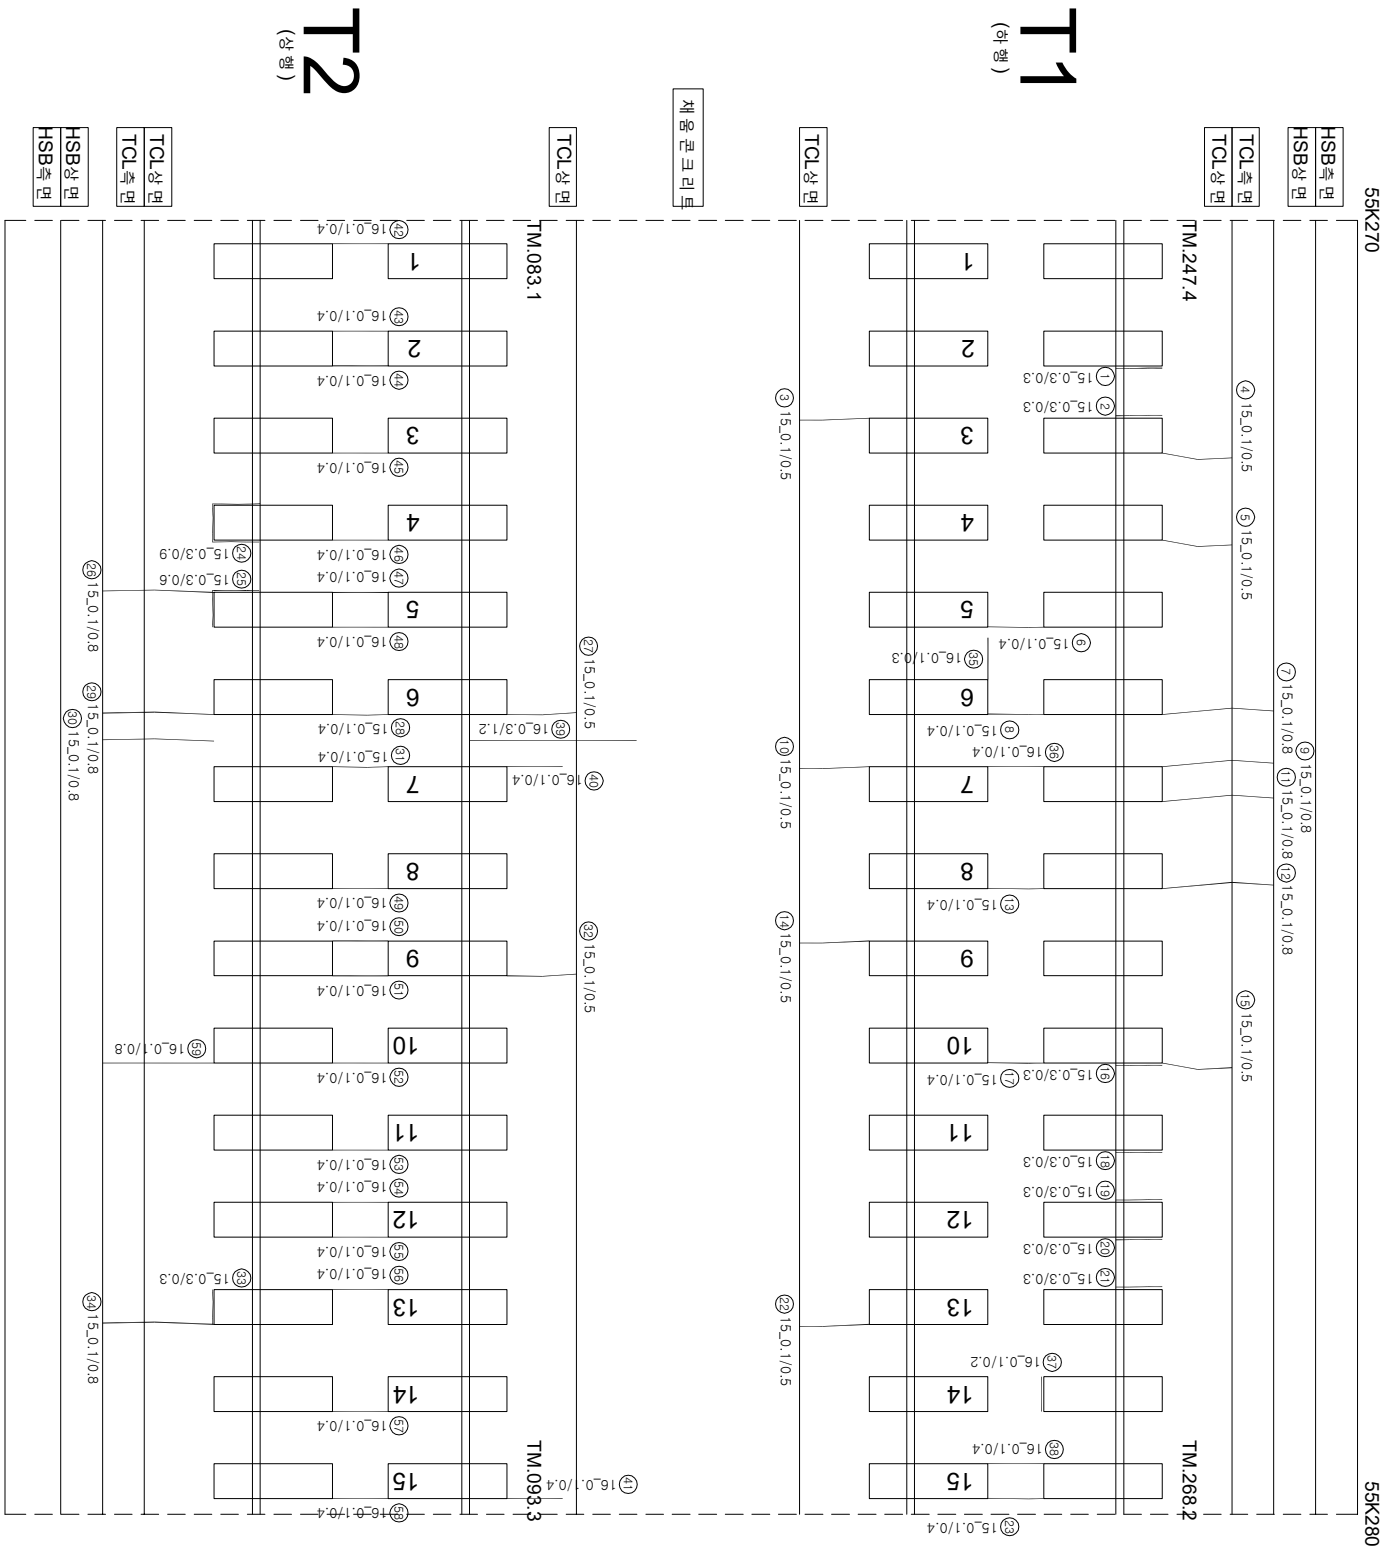

연번	순상	폭	연장	비고	연번	순상	폭	연장	비고
1	장계부 군열	0.3 mm	0.3 m		55	군열	0.1 mm	0.4 m	
2	장계부 군열	0.3 mm	0.3 m		56	군열	0.1 mm	0.4 m	
3	군열	0.1 mm	0.5 m		57	군열	0.1 mm	0.4 m	
4	군열	0.1 mm	0.5 m		58	군열	0.1 mm	0.4 m	
5	군열	0.1 mm	0.5 m		59	군열	0.1 mm	0.8 m	
6	군열	0.1 mm	0.4 m		60				
7	군열	0.1 mm	0.8 m		61				
8	군열	0.1 mm	0.4 m		62				
9	군열	0.1 mm	0.8 m		63				
10	군열	0.1 mm	0.5 m		64				
11	군열	0.1 mm	0.8 m		65				
12	군열	0.1 mm	0.8 m		66				
13	군열	0.1 mm	0.4 m		67				
14	군열	0.1 mm	0.5 m		68				
15	군열	0.1 mm	0.5 m		69				
16	장계부 군열	0.3 mm	0.3 m		70				
17	군열	0.1 mm	0.4 m		71				
18	장계부 군열	0.3 mm	0.3 m		72				
19	장계부 군열	0.3 mm	0.3 m		73				
20	장계부 군열	0.3 mm	0.3 m		74				
21	장계부 군열	0.3 mm	0.3 m		75				
22	군열	0.1 mm	0.5 m		76				
23	군열	0.1 mm	0.4 m		77				
24	장계부 군열	0.3 mm	0.9 m		78				
25	장계부 군열	0.3 mm	0.6 m		79				
26	군열	0.1 mm	0.8 m		80				
27	군열	0.1 mm	0.5 m		81				
28	군열	0.1 mm	0.4 m		82				
29	군열	0.1 mm	0.8 m		83				
30	군열	0.1 mm	0.8 m		84				
31	군열	0.1 mm	0.4 m		85				
32	군열	0.1 mm	0.5 m		86				
33	장계부 군열	0.3 mm	0.3 m		87				
34	군열	0.1 mm	0.8 m		88				
35	군열	0.1 mm	0.3 m		89				
36	군열	0.1 mm	0.4 m		90				
37	장계부 군열	0.1 mm	0.2 m		91				
38	군열	0.1 mm	0.4 m		92				
39	군열	0.3 mm	1.2 m		93				
40	군열	0.1 mm	0.4 m		94				
41	군열	0.1 mm	0.4 m		95				
42	군열	0.1 mm	0.4 m		96				
43	군열	0.1 mm	0.4 m		97				
44	군열	0.1 mm	0.4 m		98				
45	군열	0.1 mm	0.4 m		99				
46	군열	0.1 mm	0.4 m		100				
47	군열	0.1 mm	0.4 m		101				
48	군열	0.1 mm	0.4 m		102				
49	군열	0.1 mm	0.4 m		103				
50	군열	0.1 mm	0.4 m		104				
51	군열	0.1 mm	0.4 m		105				
52	군열	0.1 mm	0.4 m		106				
53	군열	0.1 mm	0.4 m		107				
54	군열	0.1 mm	0.4 m		108				

시행사	영역	영역	영역	사	장		단
					개입책임지	분야별책임지	
KORAIL KOREA RAILROAD 한국철도공사	2017년도 호남고속선 오송-광주승정간 콘크리트케도 점검공역	(주) 한국구조물안전연구원 (주) 한국국토안전연구원 (재) 한국건설품질연구원	이 박 영	김원강 김경기 윤석기	영역	 0.3m이하 : 복식	재료판리
						 0.3m초과 0.5m이하 : 형식	망상
						 0.5m초과 1.0m미만 : 직식	박리,박락,표손
						 1.0m이상 : 분출액	백태
						 0.3m이하 : 복식	시공이음판리,종판리