


와 남고속선종리터널-토공노반-102(55.280~55.290km, L=10m)

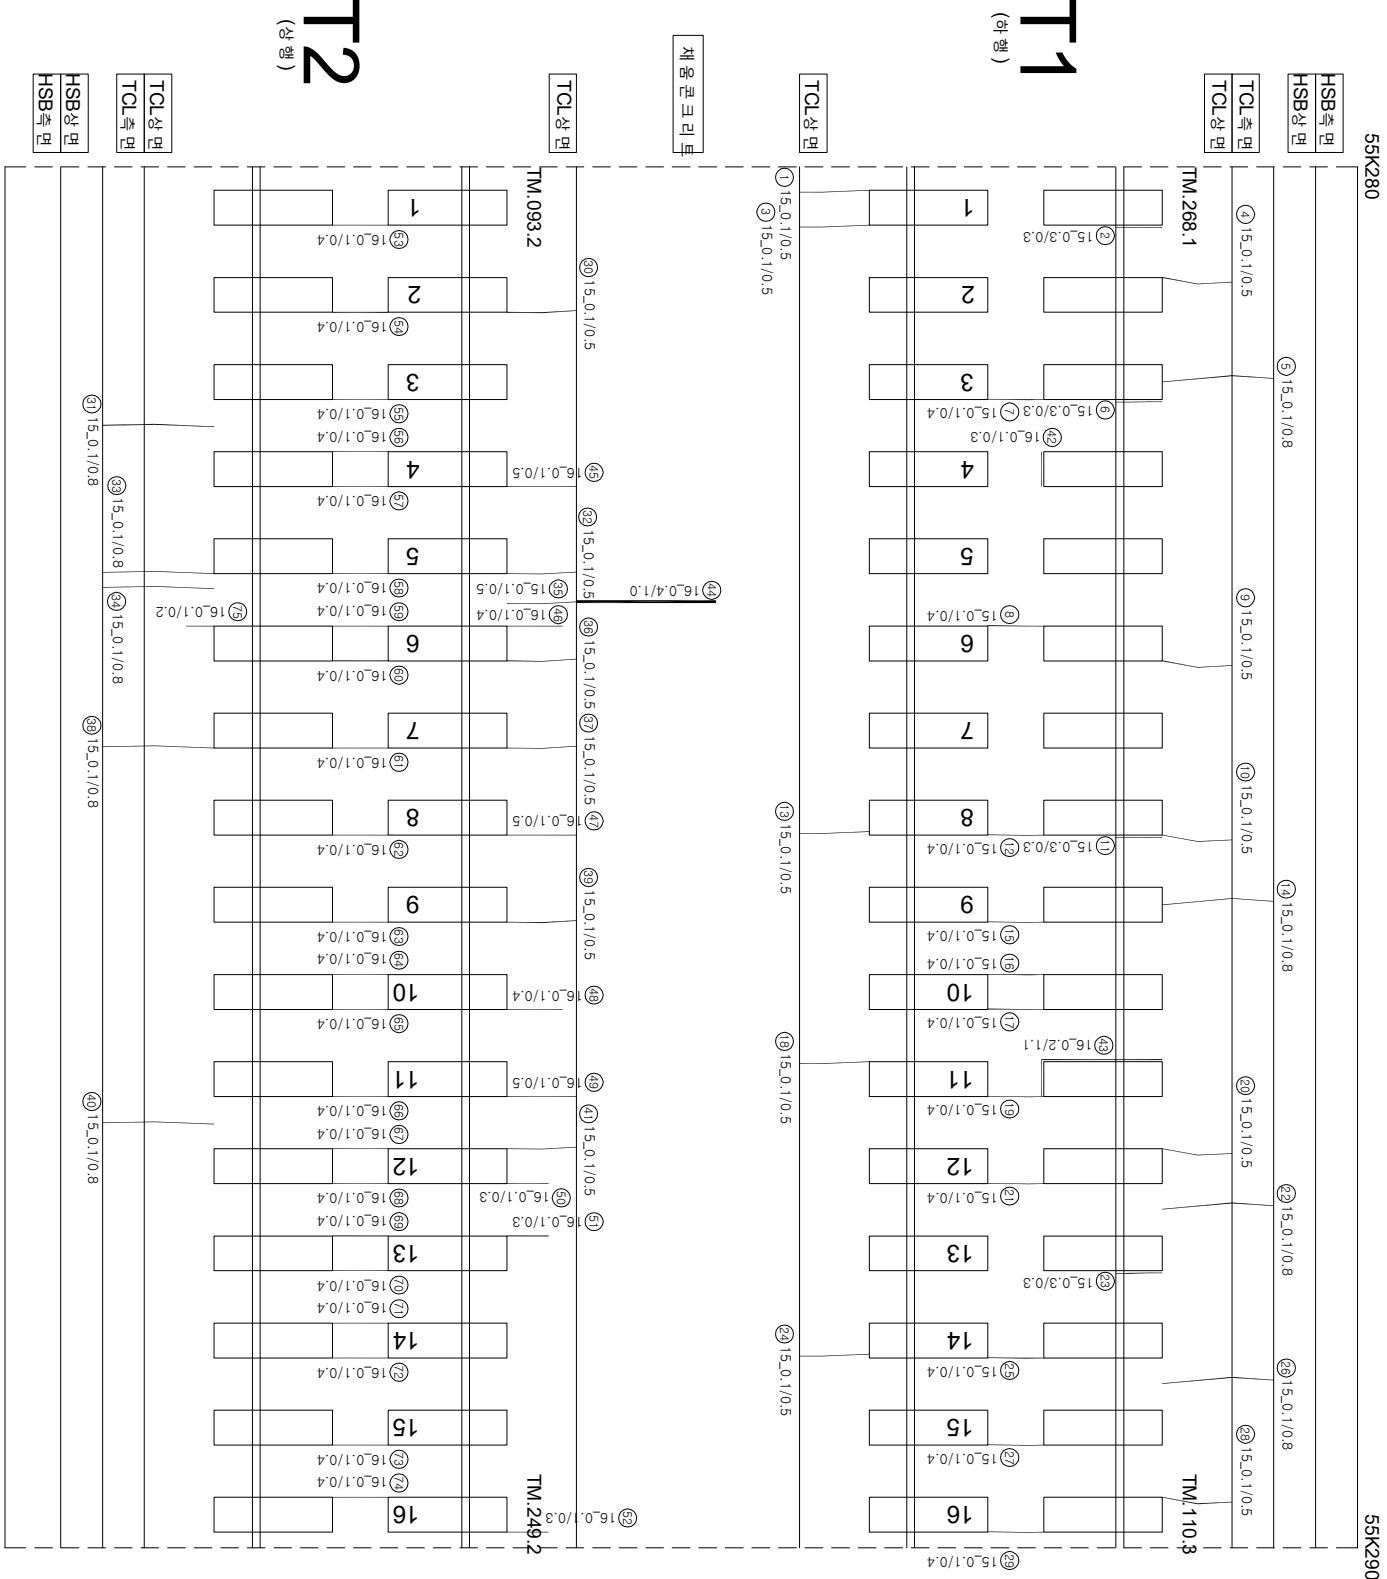

연번	순차	특	연장	비고	연번	순차	특	연장	비고	
1	군열	mm	0.5	m	55	군열	0.1	mm	0.4	m
2	장계부 군열	0.3	mm	0.3	56	군열	0.1	mm	0.4	m
3	군열	0.1	mm	0.5	57	군열	0.1	mm	0.4	m
4	군열	0.1	mm	0.5	58	군열	0.1	mm	0.4	m
5	군열	0.1	mm	0.8	59	군열	0.1	mm	0.4	m
6	장계부 군열	0.3	mm	0.3	60	군열	0.1	mm	0.4	m
7	군열	0.1	mm	0.4	61	군열	0.1	mm	0.4	m
8	군열	0.1	mm	0.4	62	군열	0.1	mm	0.4	m
9	군열	0.1	mm	0.5	63	군열	0.1	mm	0.4	m
10	군열	0.1	mm	0.5	64	군열	0.1	mm	0.4	m
11	장계부 군열	0.3	mm	0.3	65	군열	0.1	mm	0.4	m
12	군열	0.1	mm	0.4	66	군열	0.1	mm	0.4	m
13	군열	0.1	mm	0.5	67	군열	0.1	mm	0.4	m
14	군열	0.1	mm	0.8	68	군열	0.1	mm	0.4	m
15	군열	0.1	mm	0.4	69	군열	0.1	mm	0.4	m
16	군열	0.1	mm	0.4	70	군열	0.1	mm	0.4	m
17	군열	0.1	mm	0.4	71	군열	0.1	mm	0.4	m
18	군열	0.1	mm	0.5	72	군열	0.1	mm	0.4	m
19	군열	0.1	mm	0.4	73	군열	0.1	mm	0.4	m
20	군열	0.1	mm	0.5	74	군열	0.1	mm	0.4	m
21	군열	0.1	mm	0.4	75	군열	0.1	mm	0.2	m
22	군열	0.1	mm	0.8	76					
23	장계부 군열	0.3	mm	0.3	77					
24	군열	0.1	mm	0.5	78					
25	군열	0.1	mm	0.4	79					
26	군열	0.1	mm	0.8	80					
27	군열	0.1	mm	0.4	81					
28	군열	0.1	mm	0.5	82					
29	군열	0.1	mm	0.4	83					
30	군열	0.1	mm	0.5	84					
31	군열	0.1	mm	0.8	85					
32	군열	0.1	mm	0.5	86					
33	군열	0.1	mm	0.8	87					
34	군열	0.1	mm	0.8	88					
35	군열	0.1	mm	0.5	89					
36	군열	0.1	mm	0.5	90					
37	군열	0.1	mm	0.5	91					
38	군열	0.1	mm	0.8	92					
39	군열	0.1	mm	0.5	93					
40	군열	0.1	mm	0.8	94					
41	군열	0.1	mm	0.5	95					
42	장계부 군열	0.1	mm	0.3	96					
43	장계부 군열	0.2	mm	1.1	97					
44	군열	0.4	mm	1.0	98					
45	군열	0.1	mm	0.5	99					
46	군열	0.1	mm	0.4	100					
47	군열	0.1	mm	0.5	101					
48	군열	0.1	mm	0.4	102					
49	군열	0.1	mm	0.5	103					
50	군열	0.1	mm	0.3	104					
51	군열	0.1	mm	0.3	105					
52	군열	0.1	mm	0.4	106					
53	군열	0.1	mm	0.3	107					
54	군열	0.1	mm	0.4	108					

시행사	영역	영역	영역	공사	영역		단	영역						
					개입범위	영역								
KORAIL KOREA RAILROAD	한국철도공사	2017년도 호남고속선 오송-광주승정간 콘크리트케도 점검용역		(주) 한국구조물안전연구원 (주) 한국국토안전연구원 (재) 한국건설품질연구원	이 박 영	김 윤 강 김 경 기 윤 석 기	단	영역						
									〰〰〰 (0.3m이하 : 흑색)	점목도상판리				
											〰〰〰 (0.3m초과 0.5m이하 : 청색)	망상		
													〰〰〰 (0.5m초과 1.0m이하 : 적색)	박리,박락,표손
〰〰〰 (1.0m이상 : 분홍색)	〰〰〰	누수,슬럼프	시공이음판리,종판리											