외관조사 및 도면번호
G31_중리터널_토공노반_105(55k310~55k320)

호남고속선 중리터널_토공노반_105(55.310~55.320km, L=10m)

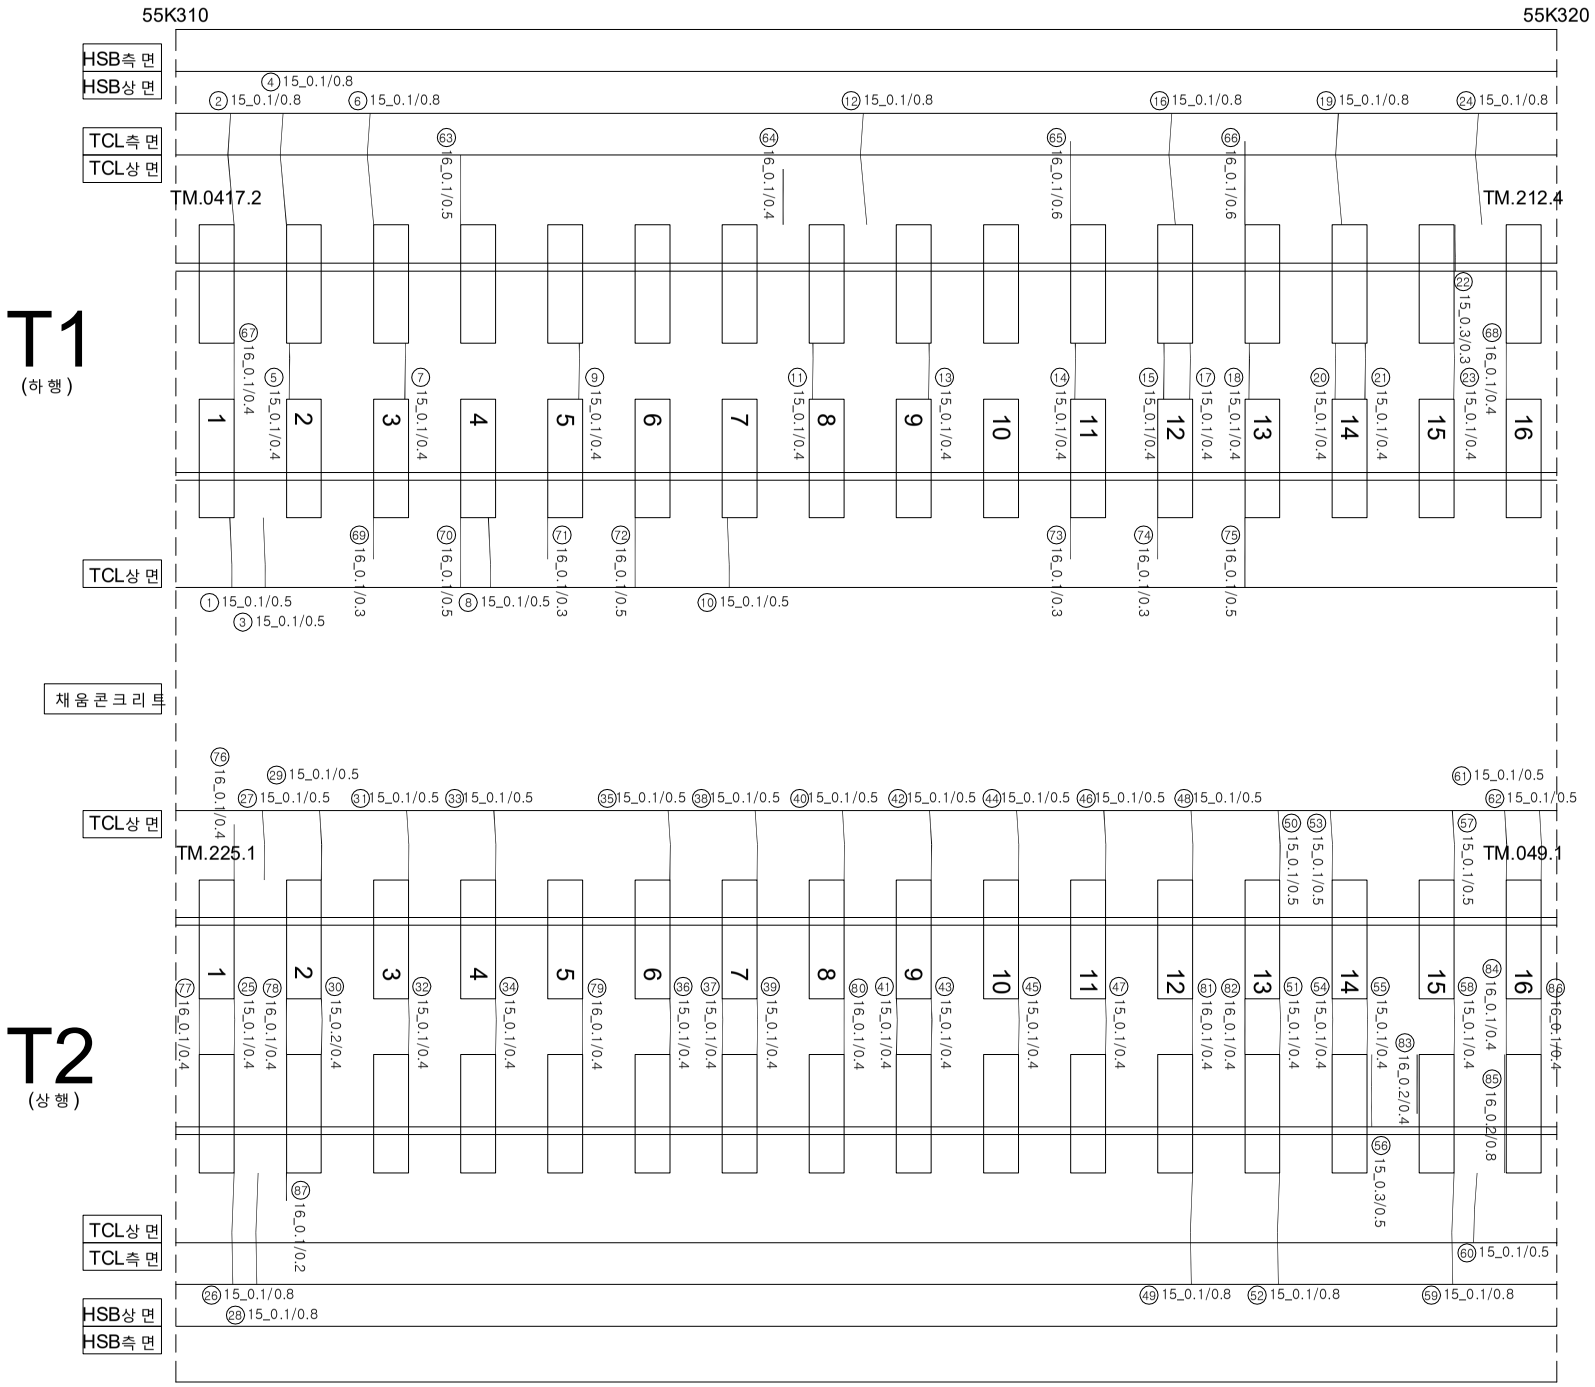

연번	손상	폭		연장		비고	연번	손상	폭		연장		비고
1	균열	0.1	㎜	0.5	m		55	균열	0.1	㎜	0.4	m	
2	균열	0.1	㎜	0.8	m		56	경계부 균열	0.3	㎜	0.5	m	
3	균열	0.1	㎜	0.5	m		57	균열	0.1	㎜	0.5	m	
4	균열	0.1	㎜	0.8	m		58	균열	0.1	㎜	0.4	m	
5	균열	0.1	㎜	0.4	m		59	균열	0.1	㎜	0.8	m	
6	균열	0.1	㎜	0.8	m		60	균열	0.1	㎜	0.5	m	
7	균열	0.1	㎜	0.4	m		61	균열	0.1	㎜	0.5	m	
8	균열	0.1	㎜	0.5	m		62	균열	0.1	㎜	0.5	m	
9	균열	0.1	㎜	0.4	m		63	균열	0.1	㎜	0.5	m	
10	균열	0.1	㎜	0.5	m		64	균열	0.1	㎜	0.4	m	
11	균열	0.1	㎜	0.4	m		65	균열	0.1	㎜	0.6	m	
12	균열	0.1	㎜	0.8	m		66	균열	0.1	㎜	0.6	m	
13	균열	0.1	㎜	0.4	m		67	균열	0.1	㎜	0.4	m	
14	균열	0.1	㎜	0.4	m		68	균열	0.1	㎜	0.4	m	
15	균열	0.1	㎜	0.4	m		69	균열	0.1	㎜	0.3	m	
16	균열	0.1	㎜	0.8	m		70	균열	0.1	㎜	0.5	m	
17	균열	0.1	㎜	0.4	m		71	균열	0.1	㎜	0.3	m	
18	균열	0.1	㎜	0.4	m		72	균열	0.1	㎜	0.5	m	
19	균열	0.1	㎜	0.8	m		73	균열	0.1	㎜	0.3	m	
20	균열	0.1	㎜	0.4	m		74	균열	0.1	㎜	0.3	m	
21	균열	0.1	㎜	0.4	m		75	균열	0.1	㎜	0.5	m	
22	경계부 균열	0.3	㎜	0.3	m		76	균열	0.1	㎜	0.4	m	
23	균열	0.1	㎜	0.4	m		77	균열	0.1	㎜	0.4	m	
24	균열	0.1	㎜	0.8	m		78	균열	0.1	㎜	0.4	m	
25	균열	0.1	㎜	0.4	m		79	균열	0.1	㎜	0.4	m	
26	균열	0.1	㎜	0.8	m		80	균열	0.1	㎜	0.4	m	
27	균열	0.1	㎜	0.5	m		81	균열	0.1	㎜	0.4	m	
28	균열	0.1	㎜	0.8	m		82	균열	0.1	㎜	0.4	m	
29	균열	0.1	㎜	0.5	m		83	경계부 균열	0.2	㎜	0.4	m	
30	균열	0.2	㎜	0.4	m		84	균열	0.1	㎜	0.4	m	
31	균열	0.1	㎜	0.5	m		85	경계부 균열	0.2	㎜	0.8	m	
32	균열	0.1	㎜	0.4	m		86	균열	0.1	㎜	0.4	m	
33	균열	0.1	㎜	0.5	m		87	균열	0.1	㎜	0.2	m	
34	균열	0.1	㎜	0.4	m		88						
35	균열	0.1	㎜	0.5	m		89						
36	균열	0.1	㎜	0.4	m		90						
37	균열	0.1	㎜	0.4	m		91						
38	균열	0.1	㎜	0.5	m		92						
39	균열	0.1	㎜	0.4	m		93						
40	균열	0.1	㎜	0.5	m		94						
41	균열	0.1	㎜	0.4	m		95						
42	균열	0.1	㎜	0.5	m		96						
43	균열	0.1	㎜	0.4	m		97						
44	균열	0.1	㎜	0.5	m		98						
45	균열	0.1	㎜	0.4	m		99						
46	균열	0.1	㎜	0.5	m		100						
47	균열	0.1	㎜	0.4	m		101						
48	균열	0.1	㎜	0.5	m		102						
49	균열	0.1	㎜	0.8	m		103						
50	균열	0.1	㎜	0.5	m		104						
51	균열	0.1	㎜	0.4	m		105						
52	균열	0.1	㎜	0.8	m		106						
53	균열	0.1	㎜	0.5	m		107						
54	균열	0.1	㎜	0.4	m		108						

시 행 사	용 역 명	용 역 사	과 업 책 임 자	과 업 참 여 자 / 분 야 별 책 임 자
KORAIL 한국철도공사 KOREA RAILROAD	2016년도 호남고속선 공사관리 토목계측 점검용역	(주)한국지오텍 / (주)한국지질안전연구원 / (재)한국해양대학교 산학협력단 / (재)한국지질자원연구원	이 병 영	좌 윤 장 임 경 원 용 채 원

범례					
0.2/2.0 (0.3㎜이하 : 흑색)	침목묘혈분리		재료분리	
0.4/2.0 (0.3㎜초과 0.5㎜이하 : 청색)	망상		철근노출	
0.6/2.0 (0.5㎜초과 1.0㎜미만 : 적색)	박리,박락,파손		누수,습윤부	
1.0/2.0 (1.0㎜이상 : 분홍색)	백태		시공이음분리,층분리	