


한남고속선 공리터널 - 토공 노반 - 108(55.340~55.350km, L=10m)

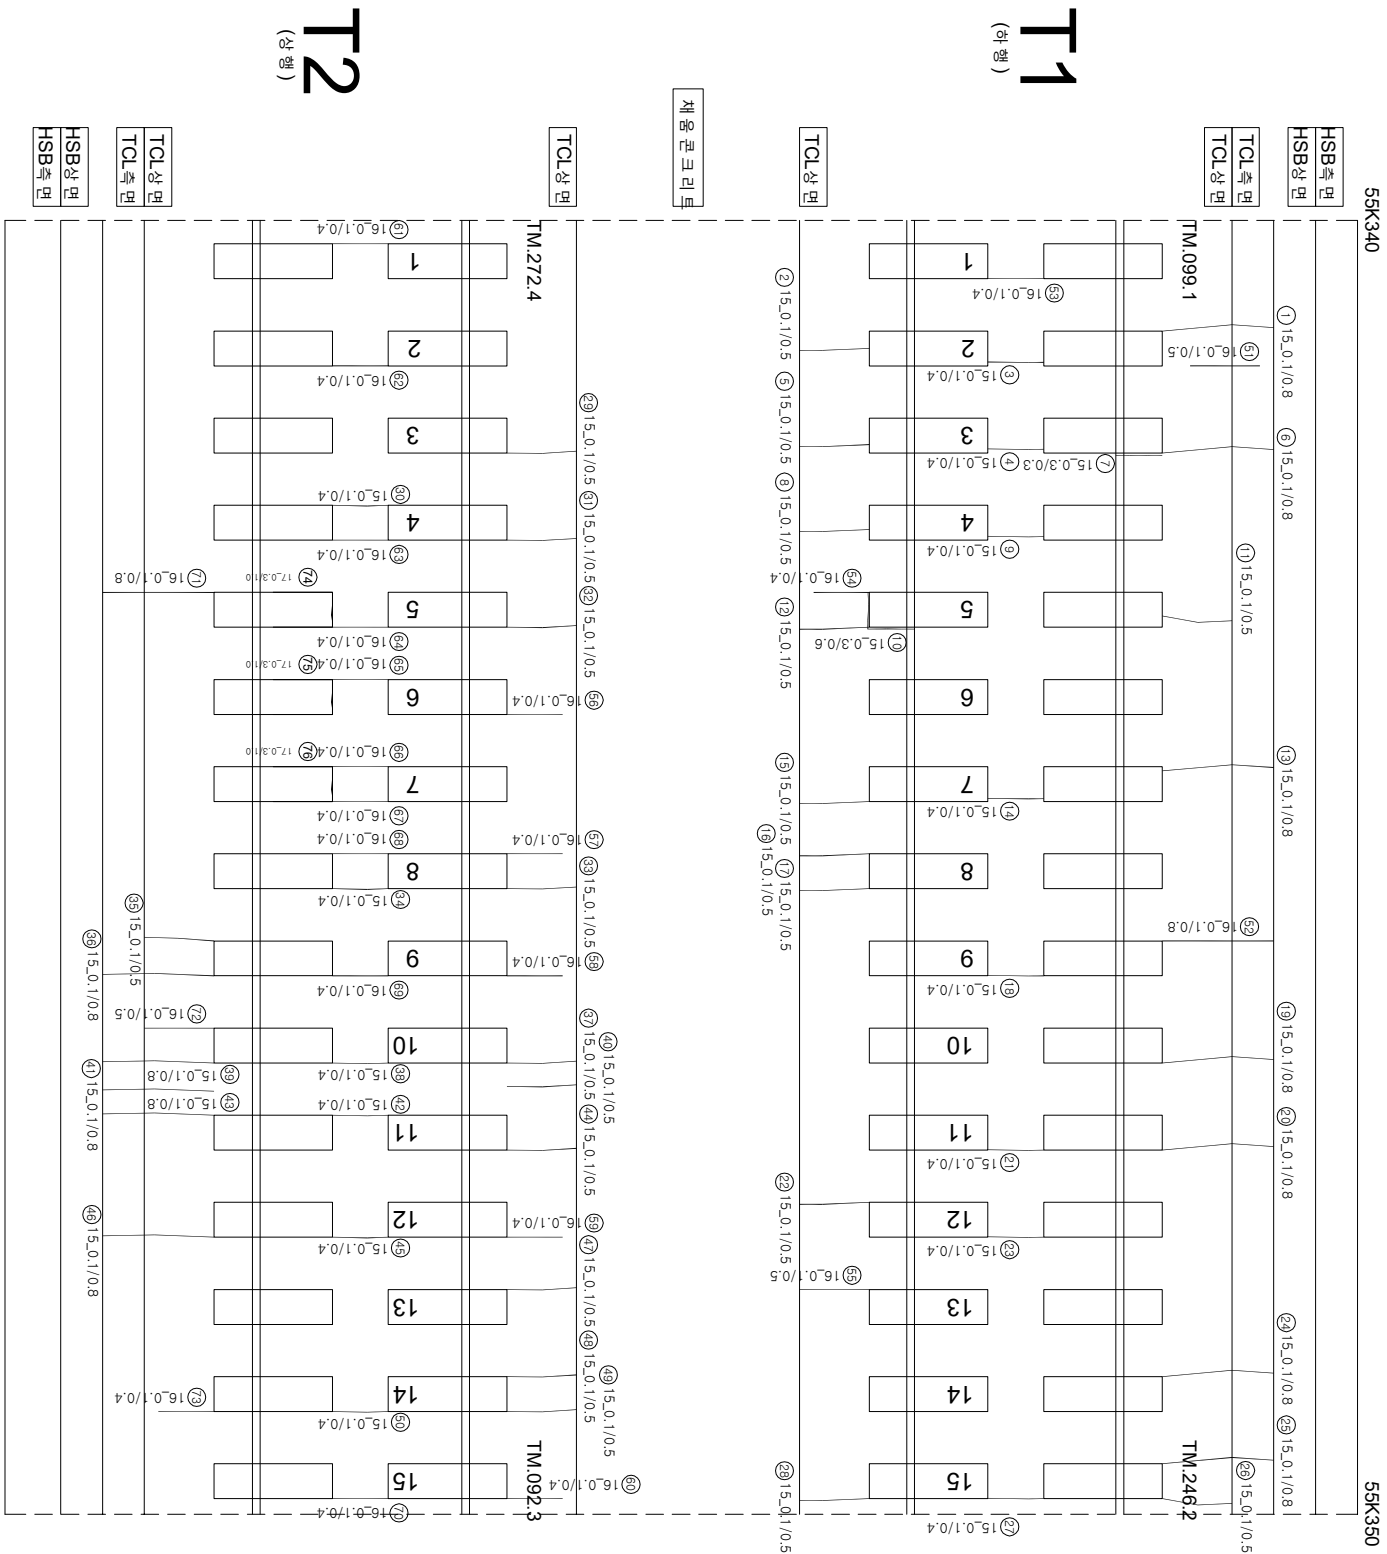

연번	순차	목	연장	비고	연번	순차	목	연장	비고
1	균열	0.1 mm	0.8 m		55	균열	0.1 mm	0.5 m	
2	균열	0.1 mm	0.5 m		56	균열	0.1 mm	0.4 m	
3	균열	0.1 mm	0.4 m		57	균열	0.1 mm	0.4 m	
4	균열	0.1 mm	0.4 m		58	균열	0.1 mm	0.4 m	
5	균열	0.1 mm	0.5 m		59	균열	0.1 mm	0.4 m	
6	균열	0.1 mm	0.8 m		60	균열	0.1 mm	0.4 m	
7	경계부 균열	0.3 mm	0.3 m		61	균열	0.1 mm	0.4 m	
8	균열	0.1 mm	0.5 m		62	균열	0.1 mm	0.4 m	
9	균열	0.1 mm	0.4 m		63	균열	0.1 mm	0.4 m	
10	경계부 균열	0.3 mm	0.6 m		64	균열	0.1 mm	0.4 m	
11	균열	0.1 mm	0.5 m		65	균열	0.1 mm	0.4 m	
12	균열	0.1 mm	0.5 m		66	균열	0.1 mm	0.4 m	
13	균열	0.1 mm	0.8 m		67	균열	0.1 mm	0.4 m	
14	균열	0.1 mm	0.4 m		68	균열	0.1 mm	0.4 m	
15	균열	0.1 mm	0.5 m		69	균열	0.1 mm	0.4 m	
16	균열	0.1 mm	0.5 m		70	균열	0.1 mm	0.4 m	
17	균열	0.1 mm	0.5 m		71	균열	0.1 mm	0.8 m	
18	균열	0.1 mm	0.4 m		72	균열	0.1 mm	0.5 m	
19	균열	0.1 mm	0.8 m		73	균열	0.1 mm	0.4 m	신규
20	균열	0.1 mm	0.8 m		74	균열	0.3 mm	1.0 m	신규
21	균열	0.1 mm	0.4 m		75	균열	0.3 mm	1.0 m	신규
22	균열	0.1 mm	0.5 m		76	균열	0.3 mm	1.0 m	신규
23	균열	0.1 mm	0.4 m		77				
24	균열	0.1 mm	0.8 m		78				
25	균열	0.1 mm	0.8 m		79				
26	균열	0.1 mm	0.5 m		80				
27	균열	0.1 mm	0.4 m		81				
28	균열	0.1 mm	0.5 m		82				
29	균열	0.1 mm	0.5 m		83				
30	균열	0.1 mm	0.4 m		84				
31	균열	0.1 mm	0.5 m		85				
32	균열	0.1 mm	0.5 m		86				
33	균열	0.1 mm	0.5 m		87				
34	균열	0.1 mm	0.4 m		88				
35	균열	0.1 mm	0.5 m		89				
36	균열	0.1 mm	0.8 m		90				
37	균열	0.1 mm	0.5 m		91				
38	균열	0.1 mm	0.4 m		92				
39	균열	0.1 mm	0.8 m		93				
40	균열	0.1 mm	0.5 m		94				
41	균열	0.1 mm	0.8 m		95				
42	균열	0.1 mm	0.4 m		96				
43	균열	0.1 mm	0.8 m		97				
44	균열	0.1 mm	0.5 m		98				
45	균열	0.1 mm	0.4 m		99				
46	균열	0.1 mm	0.8 m		100				
47	균열	0.1 mm	0.5 m		101				
48	균열	0.1 mm	0.5 m		102				
49	균열	0.1 mm	0.5 m		103				
50	균열	0.1 mm	0.4 m		104				
51	균열	0.1 mm	0.5 m		105				
52	균열	0.1 mm	0.8 m		106				
53	균열	0.1 mm	0.4 m		107				
54	균열	0.1 mm	0.4 m		108				

시	행	사	영	역	영	사	영		영								
							관	장									
							관	장									
							관	장	영								
KORAIL KOREA RAILROAD	한국철도공사	2018년도 운영권 유상권 관리권 토목대리점 장영역	(주)한국철도시설공단 (주)한국철도시설공단 (주)한국철도시설공단 (주)한국철도시설공단	이	영	관	장	영									
									관	장	영						
												관	장	영			
															관	장	영
0220 (0.300이하 : 황석)	관	장	영														
0420 (0.300초과 0.500이하 : 황석)	관	장	영														
0620 (0.500초과 1.000이하 : 적석)	관	장	영														
0820 (1.000초과 1.500이하 : 적석)	관	장	영														
1020 (1.500초과 2.000이하 : 적석)	관	장	영														