외관조사 평면도번호
G31_중리터널_토공노반_114(55k400~55k410)

호남고속선 중리터널_토공노반_114(55.400~55.410km, L=10m)

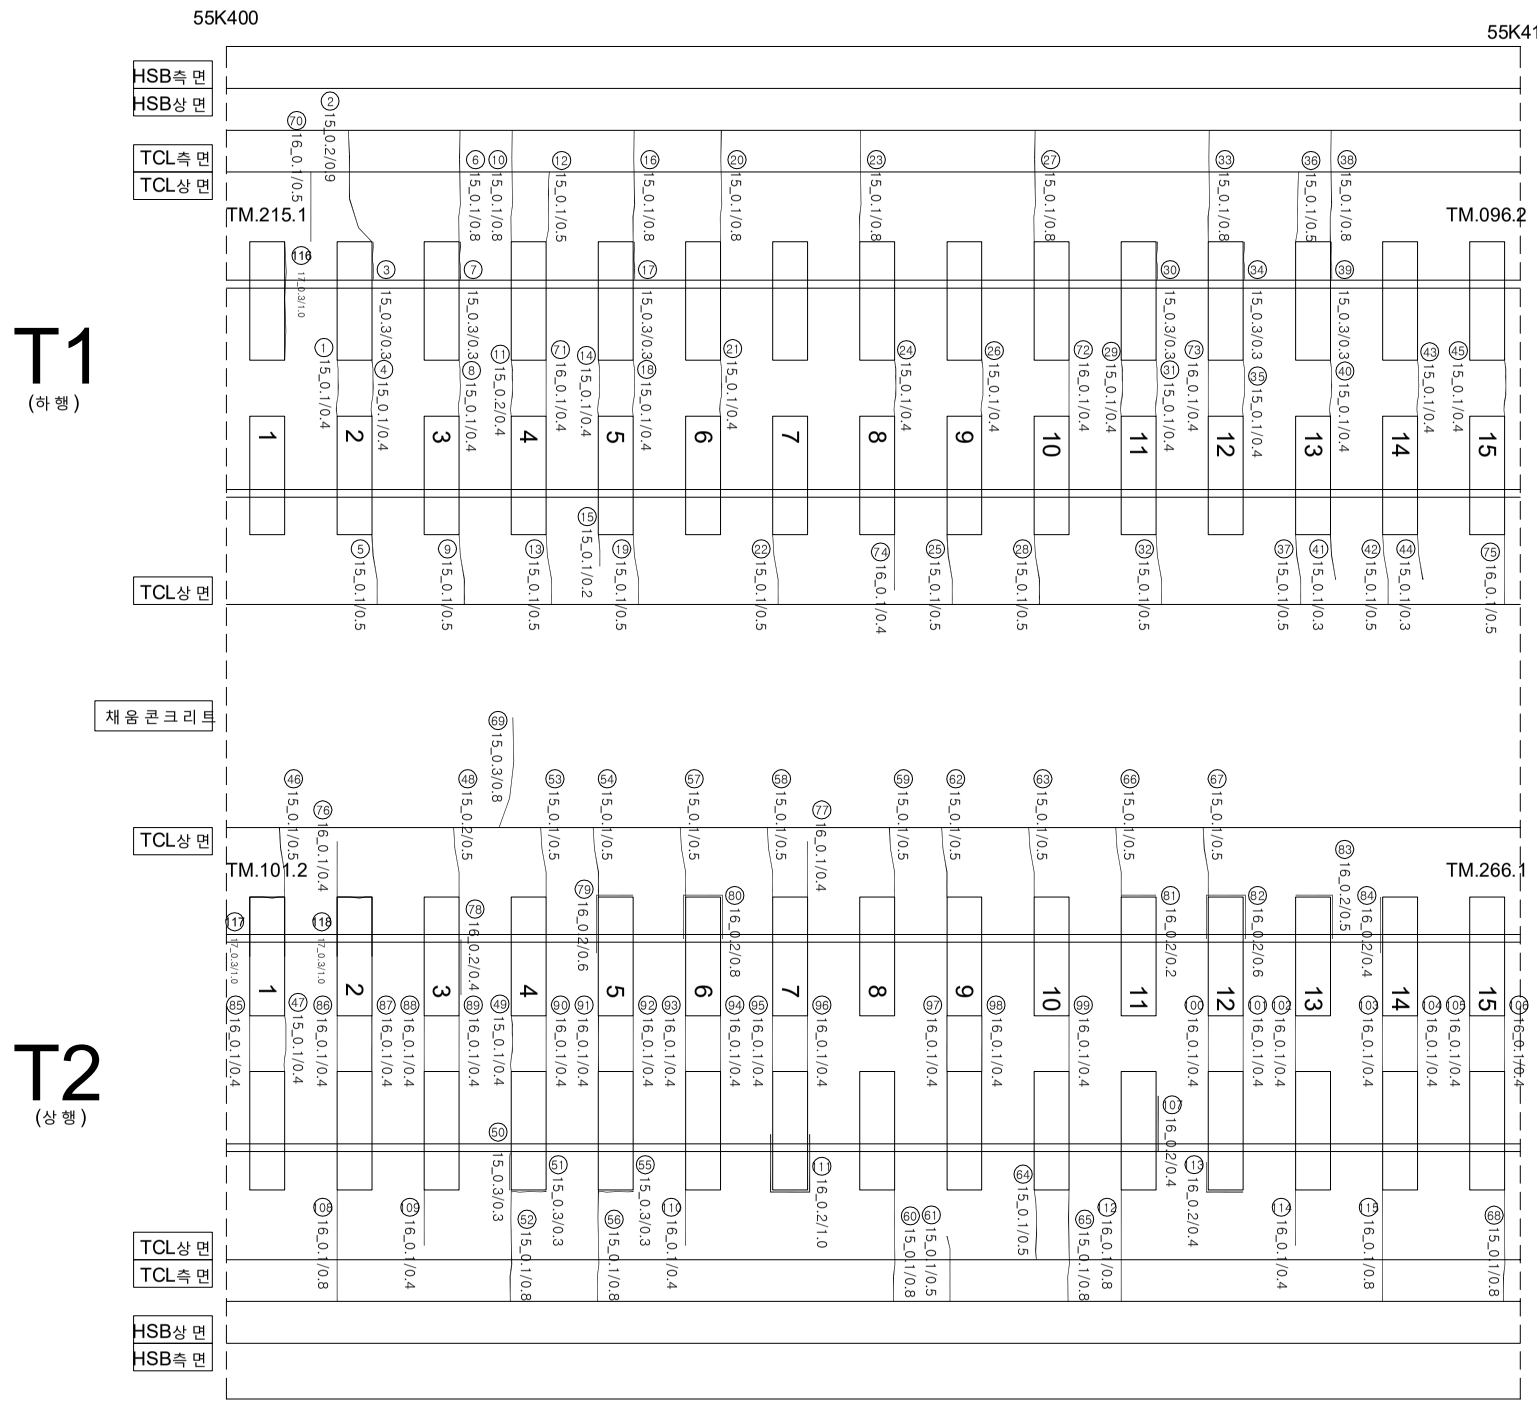

연번	손상	폭		연장		비고	연번	손상	폭		연장		비고	연번	손상	폭		연장		비고
1	균열	0.1	㎜	0.4	m		55	경계부 균열	0.3	㎜	0.3	m		109	균열	0.1	㎜	0.4	m	
2	균열	0.2	㎜	0.9	m		56	균열	0.1	㎜	0.8	m		110	균열	0.1	㎜	0.4	m	
3	경계부 균열	0.3	㎜	0.3	m		57	균열	0.1	㎜	0.5	m		111	경계부 균열	0.2	㎜	1.0	m	
4	균열	0.1	㎜	0.4	m		58	균열	0.1	㎜	0.5	m		112	균열	0.1	㎜	0.8	m	
5	균열	0.1	㎜	0.5	m		59	균열	0.1	㎜	0.5	m		113	경계부 균열	0.2	㎜	0.4	m	
6	균열	0.1	㎜	0.8	m		60	균열	0.1	㎜	0.8	m		114	균열	0.1	㎜	0.4	m	
7	경계부 균열	0.3	㎜	0.3	m		61	균열	0.1	㎜	0.5	m		115	균열	0.1	㎜	0.8	m	
8	균열	0.1	㎜	0.4	m		62	균열	0.1	㎜	0.5	m		116	균열	0.3	㎜	1.0	m	신규
9	균열	0.1	㎜	0.5	m		63	균열	0.1	㎜	0.5	m		117	균열	0.3	㎜	1.0	m	신규
10	균열	0.1	㎜	0.8	m		64	균열	0.1	㎜	0.5	m		118	균열	0.3	㎜	1.0	m	신규
11	균열	0.2	㎜	0.4	m		65	균열	0.1	㎜	0.8	m		119						
12	균열	0.1	㎜	0.5	m		66	균열	0.1	㎜	0.5	m		120						
13	균열	0.1	㎜	0.5	m		67	균열	0.1	㎜	0.5	m		121						
14	균열	0.1	㎜	0.4	m		68	균열	0.1	㎜	0.8	m		122						
15	균열	0.1	㎜	0.2	m		69	균열	0.3	㎜	0.8	m		123						
16	균열	0.1	㎜	0.8	m		70	균열	0.1	㎜	0.5	m		124						
17	경계부 균열	0.3	㎜	0.3	m		71	균열	0.1	㎜	0.4	m		125						
18	균열	0.1	㎜	0.4	m		72	균열	0.1	㎜	0.4	m		126						
19	균열	0.1	㎜	0.5	m		73	균열	0.1	㎜	0.4	m		127						
20	균열	0.1	㎜	0.8	m		74	균열	0.1	㎜	0.4	m		128						
21	균열	0.1	㎜	0.4	m		75	균열	0.1	㎜	0.5	m		129						
22	균열	0.1	㎜	0.5	m		76	균열	0.1	㎜	0.4	m		130						
23	균열	0.1	㎜	0.8	m		77	균열	0.1	㎜	0.4	m		131						
24	균열	0.1	㎜	0.4	m		78	경계부 균열	0.2	㎜	0.4	m		132						
25	균열	0.1	㎜	0.5	m		79	경계부 균열	0.2	㎜	0.6	m		133						
26	균열	0.1	㎜	0.4	m		80	경계부 균열	0.2	㎜	0.8	m		134						
27	균열	0.1	㎜	0.8	m		81	경계부 균열	0.2	㎜	0.2	m		135						
28	균열	0.1	㎜	0.5	m		82	경계부 균열	0.2	㎜	0.6	m		136						
29	균열	0.1	㎜	0.4	m		83	경계부 균열	0.2	㎜	0.5	m		137						
30	경계부 균열	0.3	㎜	0.3	m		84	경계부 균열	0.2	㎜	0.4	m		138						
31	균열	0.1	㎜	0.4	m		85	균열	0.1	㎜	0.4	m		139						
32	균열	0.1	㎜	0.5	m		86	균열	0.1	㎜	0.4	m		140						
33	균열	0.1	㎜	0.8	m		87	균열	0.1	㎜	0.4	m		141						
34	경계부 균열	0.3	㎜	0.3	m		88	균열	0.1	㎜	0.4	m		142						
35	균열	0.1	㎜	0.4	m		89	균열	0.1	㎜	0.4	m		143						
36	균열	0.1	㎜	0.5	m		90	균열	0.1	㎜	0.4	m		144						
37	균열	0.1	㎜	0.5	m		91	균열	0.1	㎜	0.4	m		145						
38	균열	0.1	㎜	0.8	m		92	균열	0.1	㎜	0.4	m		146						
39	경계부 균열	0.3	㎜	0.3	m		93	균열	0.1	㎜	0.4	m		147						
40	균열	0.1	㎜	0.4	m		94	균열	0.1	㎜	0.4	m		148						
41	균열	0.1	㎜	0.3	m		95	균열	0.1	㎜	0.4	m		149						
42	균열	0.1	㎜	0.5	m		96	균열	0.1	㎜	0.4	m		150						
43	균열	0.1	㎜	0.4	m		97	균열	0.1	㎜	0.4	m		151						
44	균열	0.1	㎜	0.3	m		98	균열	0.1	㎜	0.4	m		152						
45	균열	0.1	㎜	0.4	m		99	균열	0.1	㎜	0.4	m		153						
46	균열	0.1	㎜	0.5	m		100	균열	0.1	㎜	0.4	m		154						
47	균열	0.1	㎜	0.4	m		101	균열	0.1	㎜	0.4	m		155						
48	균열	0.2	㎜	0.5	m		102	균열	0.1	㎜	0.4	m		156						
49	균열	0.1	㎜	0.4	m		103	균열	0.1	㎜	0.4	m		157						
50	경계부 균열	0.3	㎜	0.3	m		104	균열	0.1	㎜	0.4	m		158						
51	경계부 균열	0.3	㎜	0.3	m		105	균열	0.1	㎜	0.4	m		159						
52	균열	0.1	㎜	0.8	m		106	균열	0.1	㎜	0.4	m		160						
53	균열	0.1	㎜	0.5	m		107	경계부 균열	0.2	㎜	0.4	m		161						
54	균열	0.1	㎜	0.5	m		108	균열	0.1	㎜	0.8	m		162						

시행사	용역명	용역사	과업참여자		균열			
			과업책임자	분야별책임자				
한국철도공사 KOREA RAILROAD	2017년도 호남고속선 오송-광주송정간 콘크리트궤도 점검용역	(주)한국구조물안전연구원 (주)한국국토안전연구원 (재)한국건설품질연구원	이 복 영	라 윤 강 김 경 기 윤 석 기	0.2/2.0 (0.3㎜이하 : 흑색) 0.4/2.0 (0.3㎜초과 0.5㎜이하 : 청색) 0.6/2.0 (0.5㎜초과 1.0㎜미만 : 적색) 1.0/2.0 (1.0㎜이상 : 분홍색)	침목도상분리 망상 박리,박락,파손 백태	재료분리 철근노출 누수,습윤부 시공이음분리,층분리	