외관조사 일람도 번호
G31_중리터널_토공노반_118(55k440~55k450)

호남고속선 중리터널_토공노반_118(55.440~55.450km, L=10m)

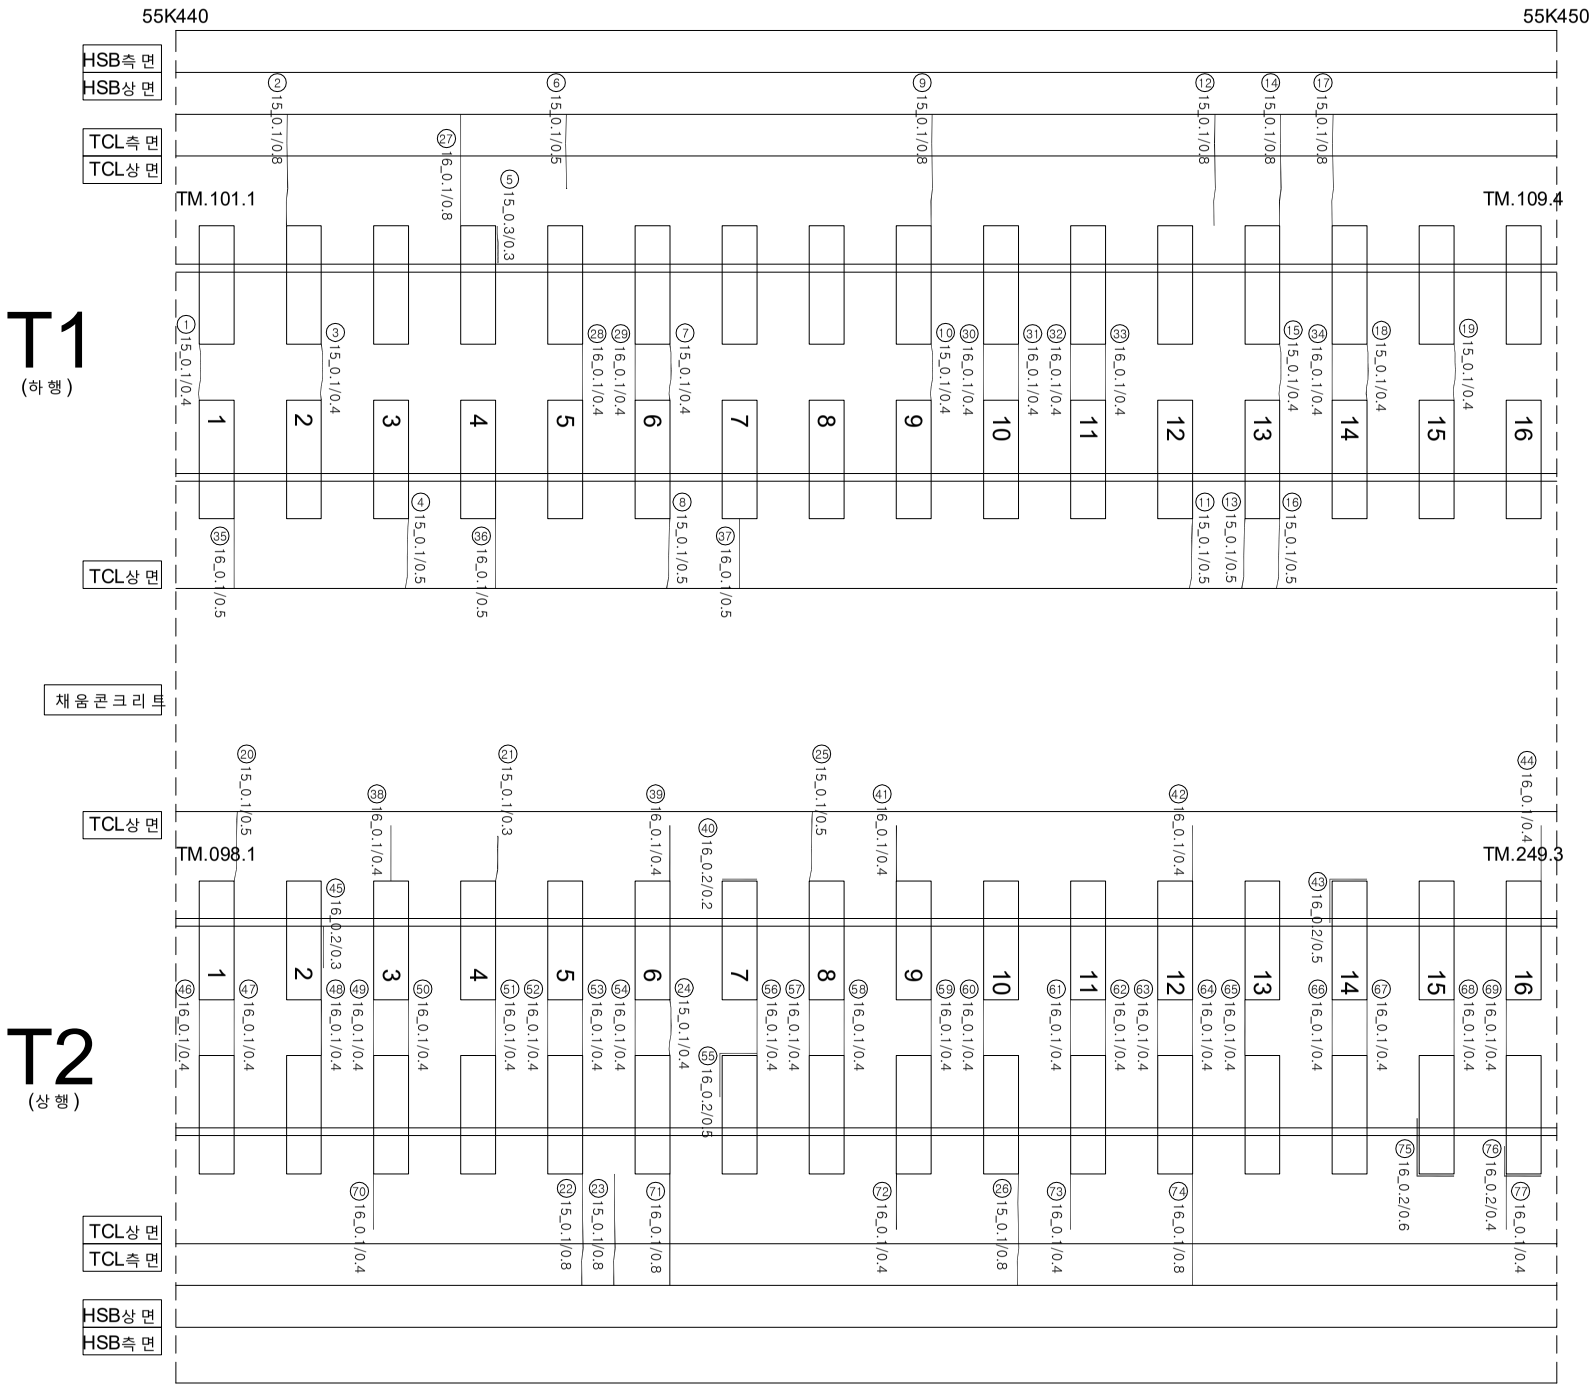

연번	손상	폭		연장		비고	연번	손상	폭		연장		비고
1	균열	0.1	㎜	0.4	m		55	경계부 균열	0.2	㎜	0.5	m	
2	균열	0.1	㎜	0.8	m		56	균열	0.1	㎜	0.4	m	
3	균열	0.1	㎜	0.4	m		57	균열	0.1	㎜	0.4	m	
4	균열	0.1	㎜	0.5	m		58	균열	0.1	㎜	0.4	m	
5	경계부 균열	0.3	㎜	0.3	m		59	균열	0.1	㎜	0.4	m	
6	균열	0.1	㎜	0.5	m		60	균열	0.1	㎜	0.4	m	
7	균열	0.1	㎜	0.4	m		61	균열	0.1	㎜	0.4	m	
8	균열	0.1	㎜	0.5	m		62	균열	0.1	㎜	0.4	m	
9	균열	0.1	㎜	0.8	m		63	균열	0.1	㎜	0.4	m	
10	균열	0.1	㎜	0.4	m		64	균열	0.1	㎜	0.4	m	
11	균열	0.1	㎜	0.5	m		65	균열	0.1	㎜	0.4	m	
12	균열	0.1	㎜	0.8	m		66	균열	0.1	㎜	0.4	m	
13	균열	0.1	㎜	0.5	m		67	균열	0.1	㎜	0.4	m	
14	균열	0.1	㎜	0.8	m		68	균열	0.1	㎜	0.4	m	
15	균열	0.1	㎜	0.4	m		69	균열	0.1	㎜	0.4	m	
16	균열	0.1	㎜	0.5	m		70	균열	0.1	㎜	0.4	m	
17	균열	0.1	㎜	0.8	m		71	균열	0.1	㎜	0.8	m	
18	균열	0.1	㎜	0.4	m		72	균열	0.1	㎜	0.4	m	
19	균열	0.1	㎜	0.4	m		73	균열	0.1	㎜	0.4	m	
20	균열	0.1	㎜	0.5	m		74	균열	0.1	㎜	0.8	m	
21	균열	0.1	㎜	0.3	m		75	경계부 균열	0.2	㎜	0.6	m	
22	균열	0.1	㎜	0.8	m		76	경계부 균열	0.2	㎜	0.4	m	
23	균열	0.1	㎜	0.8	m		77	균열	0.1	㎜	0.4	m	
24	균열	0.1	㎜	0.4	m		78						
25	균열	0.1	㎜	0.5	m		79						
26	균열	0.1	㎜	0.8	m		80						
27	균열	0.1	㎜	0.8	m		81						
28	균열	0.1	㎜	0.4	m		82						
29	균열	0.1	㎜	0.4	m		83						
30	균열	0.1	㎜	0.4	m		84						
31	균열	0.1	㎜	0.4	m		85						
32	균열	0.1	㎜	0.4	m		86						
33	균열	0.1	㎜	0.4	m		87						
34	균열	0.1	㎜	0.4	m		88						
35	균열	0.1	㎜	0.5	m		89						
36	균열	0.1	㎜	0.5	m		90						
37	균열	0.1	㎜	0.5	m		91						
38	균열	0.1	㎜	0.4	m		92						
39	균열	0.1	㎜	0.4	m		93						
40	경계부 균열	0.2	㎜	0.2	m		94						
41	균열	0.1	㎜	0.4	m		95						
42	균열	0.1	㎜	0.4	m		96						
43	경계부 균열	0.1	㎜	0.4	m		97						
44	균열	0.1	㎜	0.4	m		98						
45	경계부 균열	0.2	㎜	0.3	m		99						
46	균열	0.1	㎜	0.4	m		100						
47	균열	0.1	㎜	0.4	m		101						
48	균열	0.1	㎜	0.4	m		102						
49	균열	0.1	㎜	0.4	m		103						
50	균열	0.1	㎜	0.4	m		104						
51	균열	0.1	㎜	0.4	m		105						
52	균열	0.1	㎜	0.4	m		106						
53	균열	0.1	㎜	0.4	m		107						
54	균열	0.1	㎜	0.4	m		108						

시 행 사	용 역 명	용 역 사	과 업 책 임 자	과 업 참 여 자 / 분 야 별 책 임 자
KORAIL 한국철도공사 KOREA RAILROAD	2016년도 호남고속선 궁동교 외 토목 설계 용역	(주)한국철도기술연구원 (주)한국철도기술연구원 (주)한국철도기술연구원 (재)한국철도기술연구원	이 병 영	좌 윤 장 임 경 귀 용 채 귀

범례					
0.2/2.0 (0.3㎜이하 : 흑색)	침목묘혈분리		재료분리	
0.4/2.0 (0.3㎜초과 0.5㎜이하 : 청색)	망상		철근노출	
0.6/2.0 (0.5㎜초과 1.0㎜미만 : 적색)	박리,박락,파손		누수,습윤부	
1.0/2.0 (1.0㎜이상 : 분홍색)	백태		시공이음분리,층분리	