


하남고속선 공리터널 - 토양노반 - 133(55.590~55.600km, L=10m)

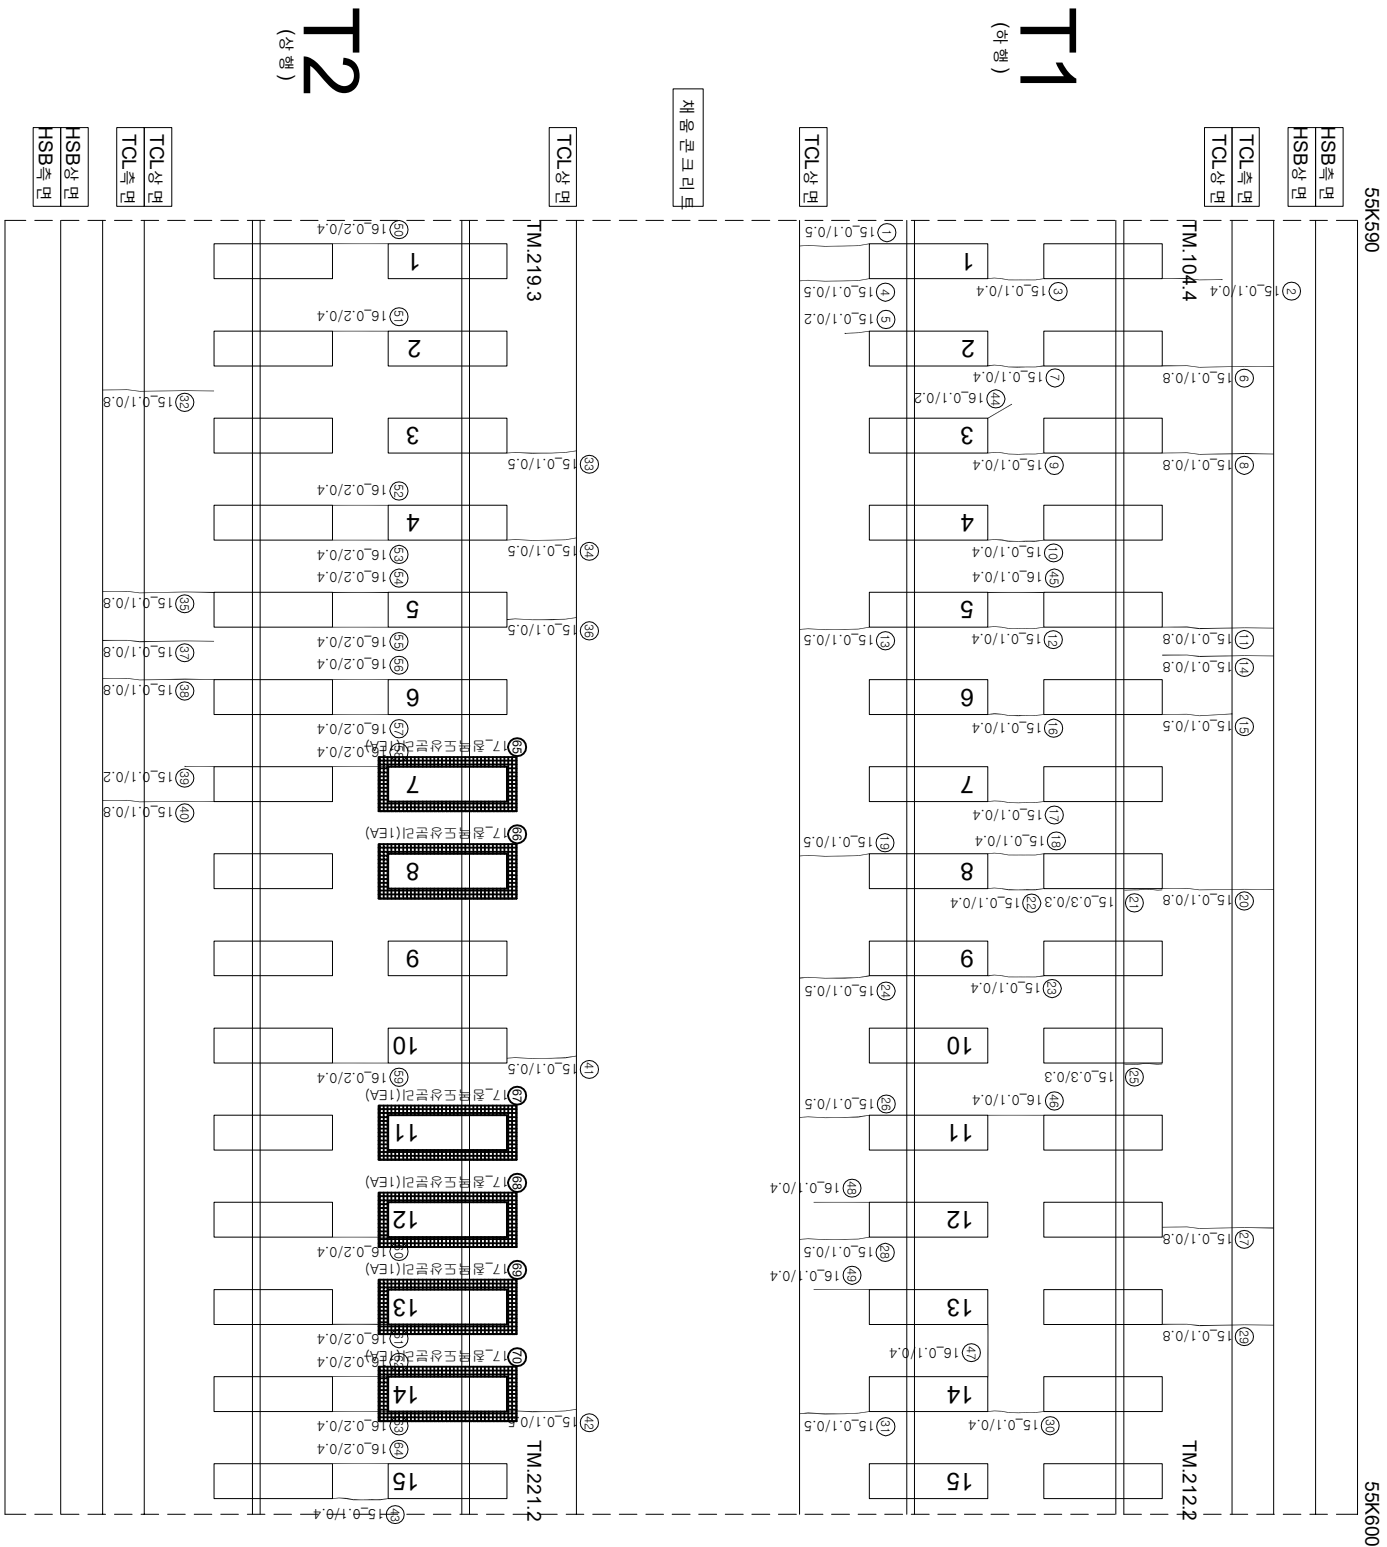

연번	순상	복	연장	비고	연번	순상	복	연장	비고
1	균열	0.1 mm	0.5 m		55	균열	0.2 mm	0.4 m	
2	균열	0.1 mm	0.4 m		56	균열	0.2 mm	0.4 m	
3	균열	0.1 mm	0.4 m		57	균열	0.2 mm	0.4 m	
4	균열	0.1 mm	0.5 m		58	균열	0.2 mm	0.4 m	
5	균열	0.1 mm	0.2 m		59	균열	0.2 mm	0.4 m	
6	균열	0.1 mm	0.8 m		60	균열	0.2 mm	0.4 m	
7	균열	0.1 mm	0.4 m		61	균열	0.2 mm	0.4 m	
8	균열	0.1 mm	0.8 m		62	균열	0.2 mm	0.4 m	
9	균열	0.1 mm	0.4 m		63	균열	0.2 mm	0.4 m	
10	균열	0.1 mm	0.4 m		64	균열	0.2 mm	0.4 m	
11	균열	0.1 mm	0.8 m		65	철도도상 분리		1.0 ea	신규
12	균열	0.1 mm	0.4 m		66	철도도상 분리		1.0 ea	신규
13	균열	0.1 mm	0.5 m		67	철도도상 분리		1.0 ea	신규
14	균열	0.1 mm	0.8 m		68	철도도상 분리		1.0 ea	신규
15	균열	0.1 mm	0.5 m		69	철도도상 분리		1.0 ea	신규
16	균열	0.1 mm	0.4 m		70	철도도상 분리		1.0 ea	
17	균열	0.1 mm	0.4 m		71				
18	균열	0.1 mm	0.4 m		72				
19	균열	0.1 mm	0.5 m		73				
20	균열	0.1 mm	0.8 m		74				
21	장계부 균열	0.3 mm	0.3 m		75				
22	균열	0.1 mm	0.4 m		76				
23	균열	0.1 mm	0.4 m		77				
24	균열	0.1 mm	0.5 m		78				
25	장계부 균열	0.3 mm	0.3 m		79				
26	균열	0.1 mm	0.5 m		80				
27	균열	0.1 mm	0.8 m		81				
28	균열	0.1 mm	0.5 m		82				
29	균열	0.1 mm	0.8 m		83				
30	균열	0.1 mm	0.4 m		84				
31	균열	0.1 mm	0.5 m		85				
32	균열	0.1 mm	0.8 m		86				
33	균열	0.1 mm	0.5 m		87				
34	균열	0.1 mm	0.5 m		88				
35	균열	0.1 mm	0.8 m		89				
36	균열	0.1 mm	0.5 m		90				
37	균열	0.1 mm	0.8 m		91				
38	균열	0.1 mm	0.8 m		92				
39	균열	0.1 mm	0.2 m		93				
40	균열	0.1 mm	0.8 m		94				
41	균열	0.1 mm	0.5 m		95				
42	균열	0.1 mm	0.5 m		96				
43	균열	0.1 mm	0.4 m		97				
44	균열	0.1 mm	0.2 m		98				
45	균열	0.1 mm	0.4 m		99				
46	균열	0.1 mm	0.4 m		100				
47	균열	0.1 mm	0.4 m		101				
48	균열	0.1 mm	0.4 m		102				
49	균열	0.1 mm	0.4 m		103				
50	균열	0.2 mm	0.4 m		104				
51	균열	0.2 mm	0.4 m		105				
52	균열	0.2 mm	0.4 m		106				
53	균열	0.2 mm	0.4 m		107				
54	균열	0.2 mm	0.4 m		108				

시행사	영역	영역	영역	사	장		단
					개입책임자	분야별책임자	
KORAIL KOREA RAILROAD 한국철도공사	2017년도 호남고속선 오송-광주승정간 콘크리트계도 점검공역	(주) 한국구조물안전연구원 (주) 한국국토안전연구원 (재) 한국건설품질연구원	이 박 영	김원강 김경기 윤석기	영역	 0.3m이하 : 복식	점목도상판리
						 0.3m초과 0.5m이하 : 형식	망상
						 0.5m초과 1.0m미만 : 직식	박리·박락·표손
						 1.0m이상 : 분출액	백태
						 0.3m이하 : 복식	재료판리
						 0.3m초과 0.5m이하 : 형식	철근노출
						 0.5m초과 1.0m미만 : 직식	부수, 슬럼프
						 1.0m이상 : 분출액	시공이음판리, 종판리