외관조사 대장 도면번호
G31_중리터널_토공노반_137(55k630~55k640)

호남고속선 중리터널_토공노반_137(55.630~55.640km, L=10m)

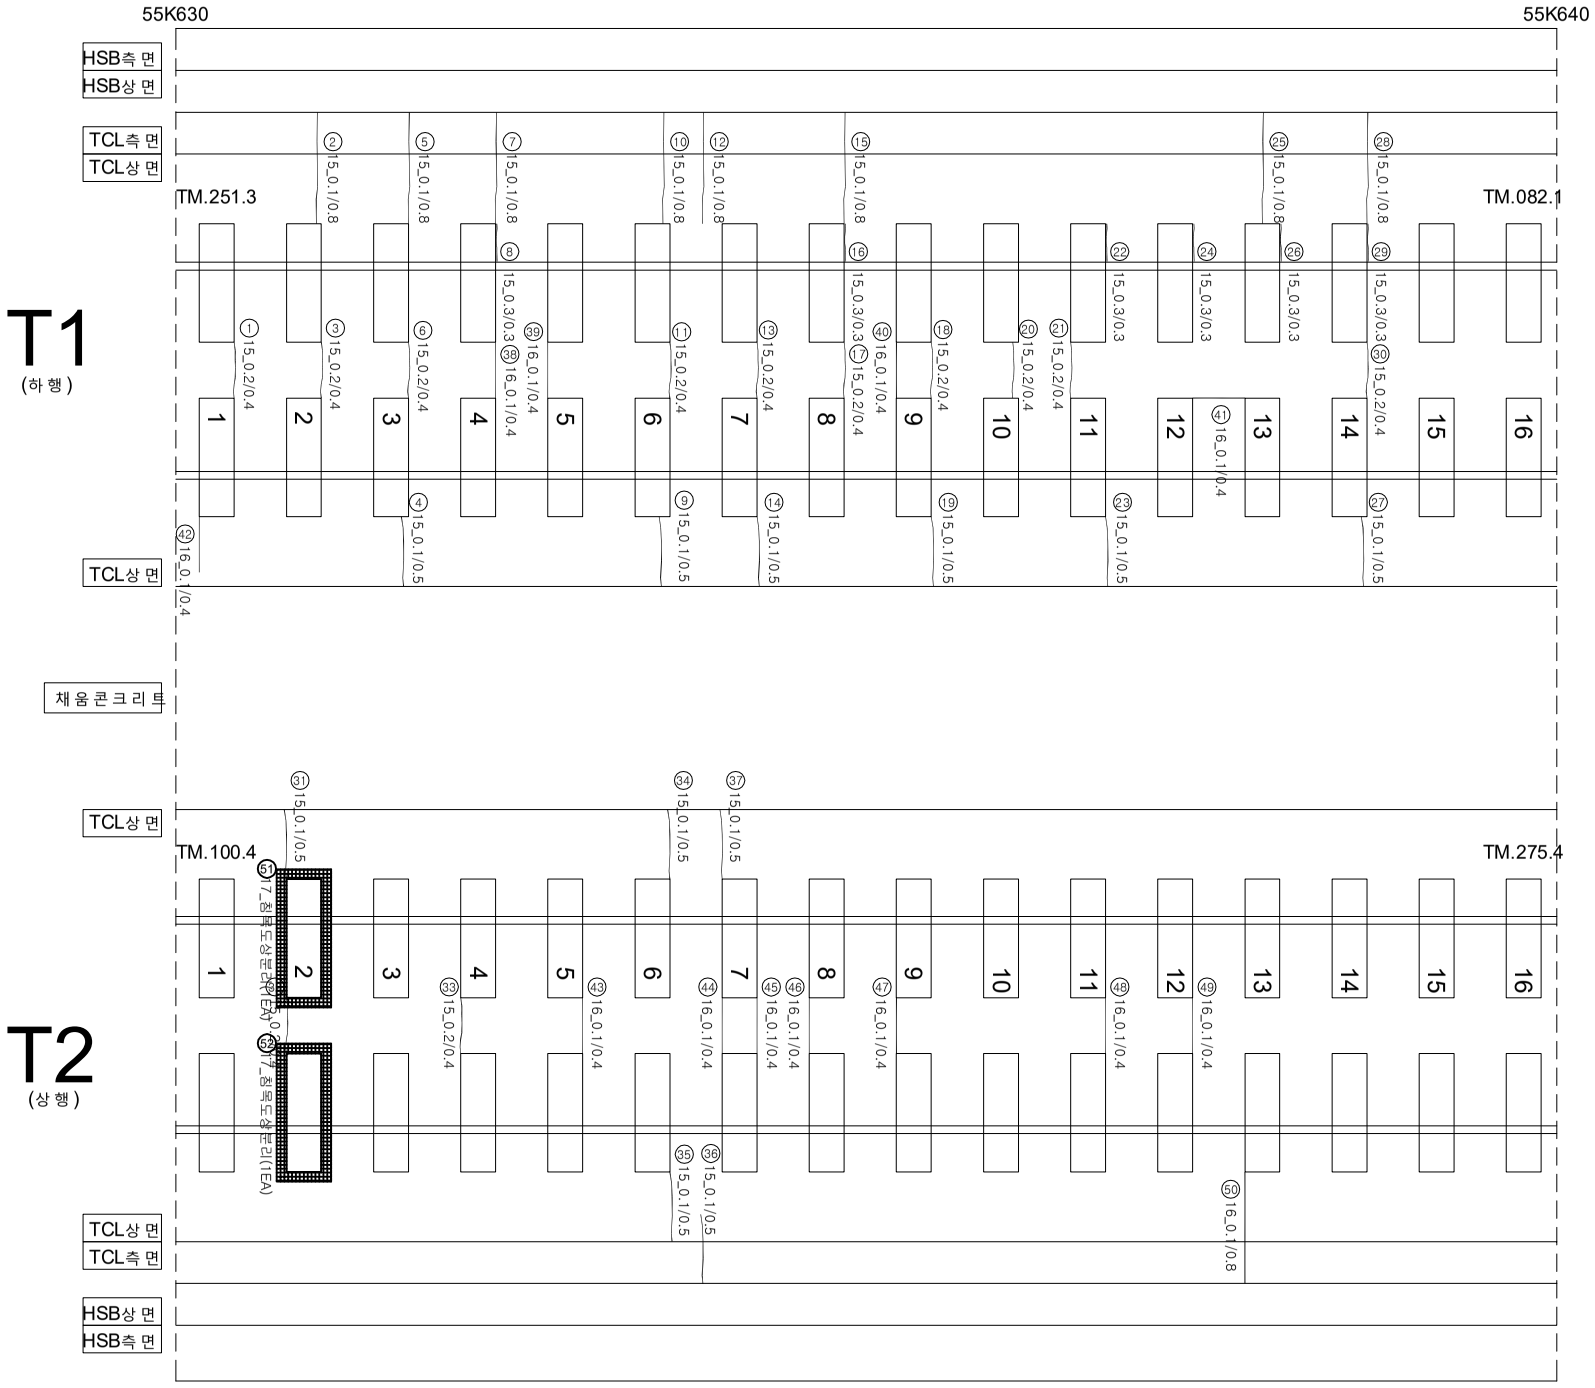

연번	손상	폭		연장		비고	연번	손상	폭		연장		비고
1	균열	0.2	㎜	0.4	m		55						
2	균열	0.1	㎜	0.8	m		56						
3	균열	0.2	㎜	0.4	m		57						
4	균열	0.1	㎜	0.5	m		58						
5	균열	0.1	㎜	0.8	m		59						
6	균열	0.2	㎜	0.4	m		60						
7	균열	0.1	㎜	0.8	m		61						
8	경계부 균열	0.3	㎜	0.3	m		62						
9	균열	0.1	㎜	0.8	m		63						
10	균열	0.2	㎜	0.4	m		64						
11	균열	0.1	㎜	0.5	m		65						
12	균열	0.1	㎜	0.8	m		66						
13	균열	0.1	㎜	0.4	m		67						
14	균열	0.1	㎜	0.5	m		68						
15	균열	0.1	㎜	0.8	m		69						
16	경계부 균열	0.3	㎜	0.3	m		70						
17	균열	0.2	㎜	0.4	m		71						
18	균열	0.2	㎜	0.4	m		72						
19	균열	0.1	㎜	0.5	m		73						
20	균열	0.2	㎜	0.4	m		74						
21	균열	0.2	㎜	0.4	m		75						
22	경계부 균열	0.3	㎜	0.3	m		76						
23	균열	0.1	㎜	0.5	m		77						
24	경계부 균열	0.3	㎜	0.3	m		78						
25	균열	0.1	㎜	0.8	m		79						
26	경계부 균열	0.3	㎜	0.3	m		80						
27	균열	0.1	㎜	0.5	m		81						
28	균열	0.1	㎜	0.8	m		82						
29	경계부 균열	0.3	㎜	0.3	m		83						
30	균열	0.2	㎜	0.4	m		84						
31	균열	0.1	㎜	0.5	m		85						
32	균열	0.2	㎜	0.4	m		86						
33	균열	0.2	㎜	0.4	m		87						
34	균열	0.1	㎜	0.5	m		88						
35	균열	0.1	㎜	0.5	m		89						
36	균열	0.1	㎜	0.5	m		90						
37	균열	0.1	㎜	0.5	m		91						
38	균열	0.1	㎜	0.4	m		92						
39	균열	0.1	㎜	0.4	m		93						
40	균열	0.1	㎜	0.4	m		94						
41	균열	0.1	㎜	0.4	m		95						
42	균열	0.1	㎜	0.4	m		96						
43	균열	0.1	㎜	0.4	m		97						
44	균열	0.1	㎜	0.4	m		98						
45	균열	0.1	㎜	0.4	m		99						
46	균열	0.1	㎜	0.4	m		100						
47	균열	0.1	㎜	0.4	m		101						
48	균열	0.1	㎜	0.4	m		102						
49	균열	0.1	㎜	0.4	m		103						
50	균열	0.1	㎜	0.8	m		104						
51	침목도상분리			1.0	ea	신규	105						
52	침목도상분리			1.0	ea	신규	106						
53							107						
54							108						

시 행 사	용 역 명	용 역 사	과 업 참 여 자		범 례			
한국철도공사 KOREA RAILROAD	2018년도 호남고속선 중리터널 토공노반 용역	(주)한국지오텍 / (주)안전기술 / (재)한국철도기술연구원	과업책임자: 이 뵉 영	분야별책임자: 콽 뮨 장, 밍 정 퀑, 황 체 콤	균열	0.2/2.0 (0.3㎜이하 : 흑색)	침목묘혈분리	재료분리
						0.4/2.0 (0.3㎜초과 0.5㎜이하 : 청색)	망상	철근노출
						0.6/2.0 (0.5㎜초과 1.0㎜미만 : 적색)	박리,박락,파손	누수,습윤부
						1.0/2.0 (1.0㎜이상 : 분홍색)	백태	시공이음분리,충분리