


화남고속선종리터널-토양노반-139(55.650~55.660km, L=10m)

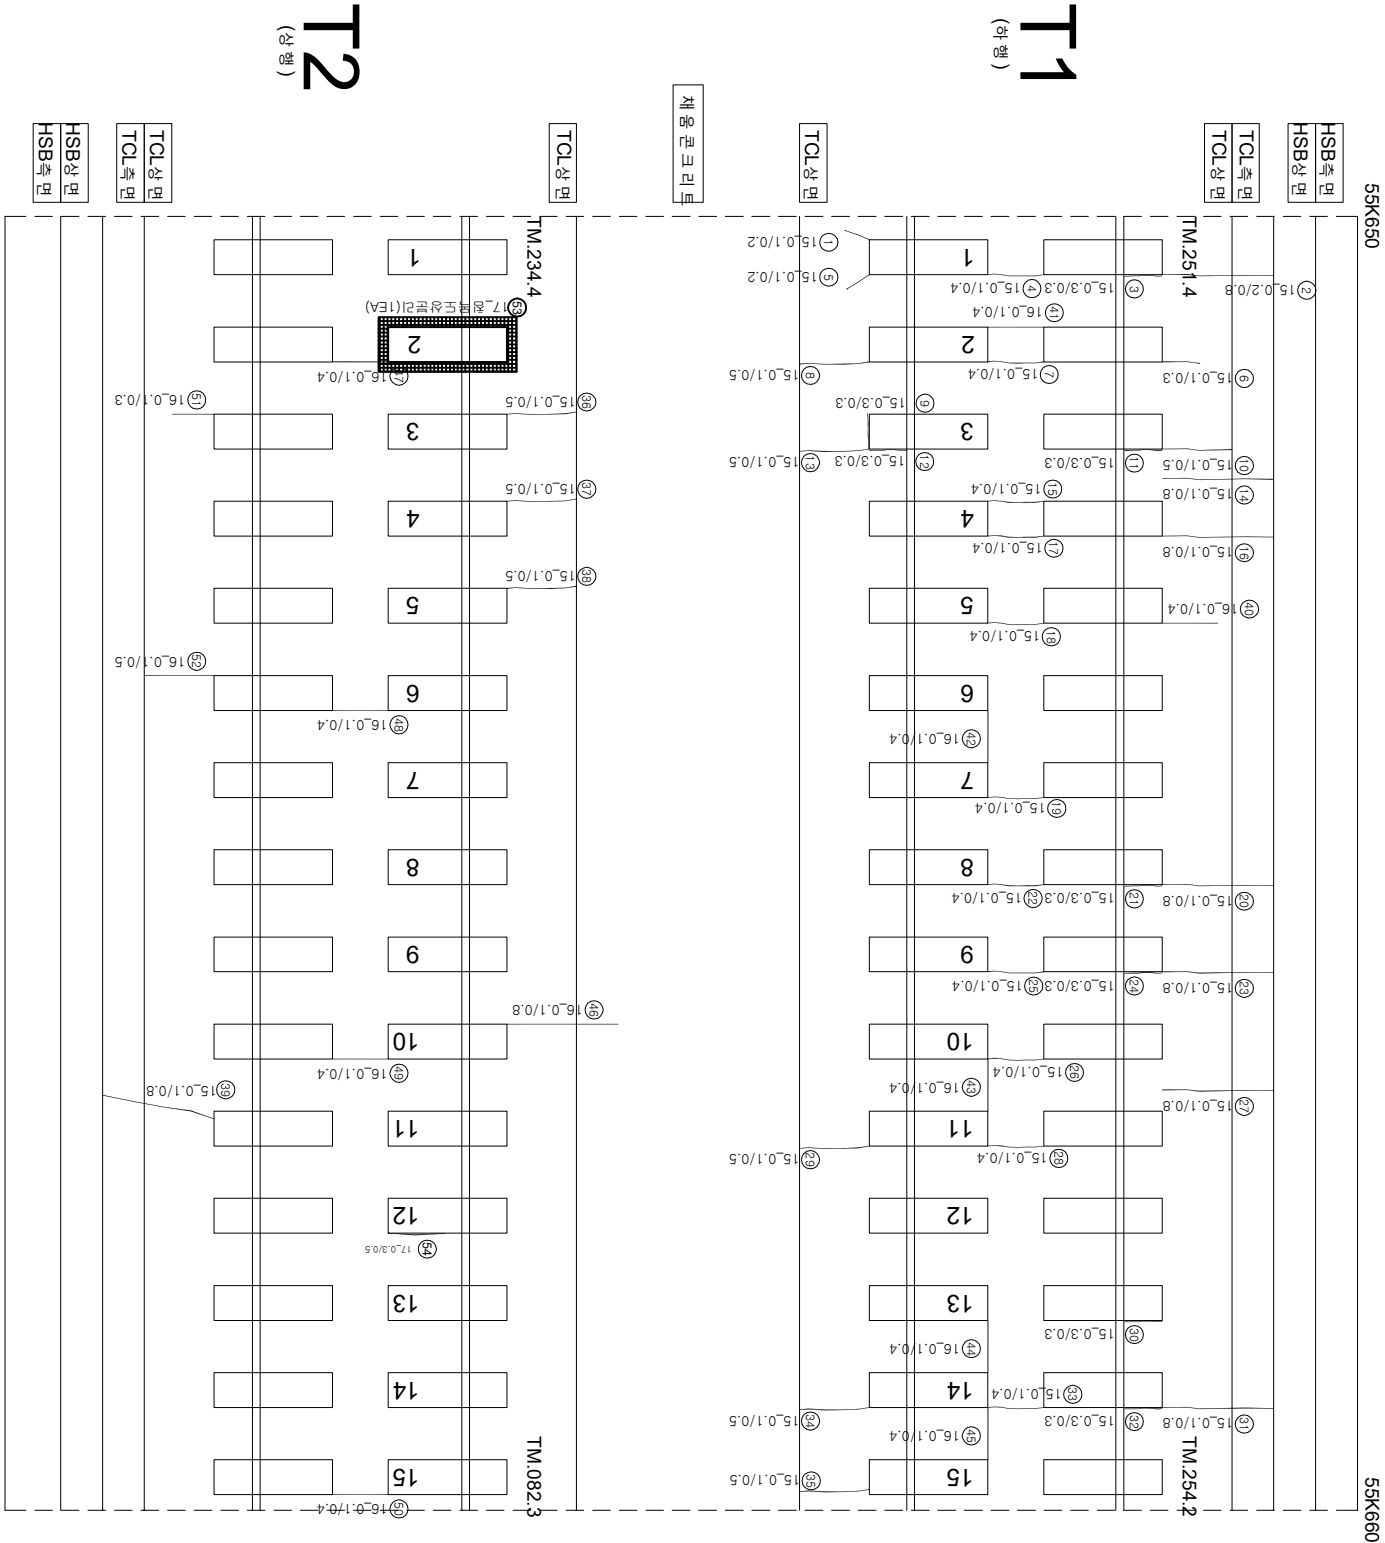

연번	순서	목	연장	비고	연번	순서	목	연장	비고
1	군영	0.1 mm	0.2 m		55				
2	군영	0.2 mm	0.8 m		56				
3	장계부 군영	0.3 mm	0.3 m		57				
4	군영	0.1 mm	0.4 m		58				
5	군영	0.1 mm	0.2 m		59				
6	군영	0.1 mm	0.3 m		60				
7	군영	0.1 mm	0.4 m		61				
8	군영	0.1 mm	0.5 m		62				
9	장계부 군영	0.3 mm	0.3 m		63				
10	군영	0.1 mm	0.5 m		64				
11	장계부 군영	0.3 mm	0.3 m		65				
12	장계부 군영	0.3 mm	0.3 m		66				
13	군영	0.1 mm	0.5 m		67				
14	군영	0.1 mm	0.8 m		68				
15	군영	0.1 mm	0.4 m		69				
16	군영	0.1 mm	0.8 m		70				
17	군영	0.1 mm	0.4 m		71				
18	군영	0.1 mm	0.4 m		72				
19	군영	0.1 mm	0.4 m		73				
20	군영	0.1 mm	0.8 m		74				
21	장계부 군영	0.3 mm	0.3 m		75				
22	군영	0.1 mm	0.4 m		76				
23	군영	0.1 mm	0.8 m		77				
24	장계부 군영	0.3 mm	0.3 m		78				
25	군영	0.1 mm	0.4 m		79				
26	군영	0.1 mm	0.4 m		80				
27	군영	0.1 mm	0.8 m		81				
28	군영	0.1 mm	0.4 m		82				
29	군영	0.1 mm	0.5 m		83				
30	장계부 군영	0.3 mm	0.3 m		84				
31	군영	0.1 mm	0.8 m		85				
32	장계부 군영	0.3 mm	0.3 m		86				
33	군영	0.1 mm	0.4 m		87				
34	군영	0.1 mm	0.5 m		88				
35	군영	0.1 mm	0.5 m		89				
36	군영	0.1 mm	0.5 m		90				
37	군영	0.1 mm	0.5 m		91				
38	군영	0.1 mm	0.5 m		92				
39	군영	0.1 mm	0.8 m		93				
40	군영	0.1 mm	0.4 m		94				
41	군영	0.1 mm	0.4 m		95				
42	군영	0.1 mm	0.4 m		96				
43	군영	0.1 mm	0.4 m		97				
44	군영	0.1 mm	0.4 m		98				
45	군영	0.1 mm	0.4 m		99				
46	군영	0.1 mm	0.8 m		100				
47	군영	0.1 mm	0.4 m		101				
48	군영	0.1 mm	0.4 m		102				
49	군영	0.1 mm	0.4 m		103				
50	군영	0.1 mm	0.4 m		104				
51	군영	0.1 mm	0.3 m		105				
52	군영	0.1 mm	0.5 m		106				
53	침묵 도상본리		1.0 mm	신규	107				
54	군영	0.3 mm	0.5 m	신규	108				

[illegible]