
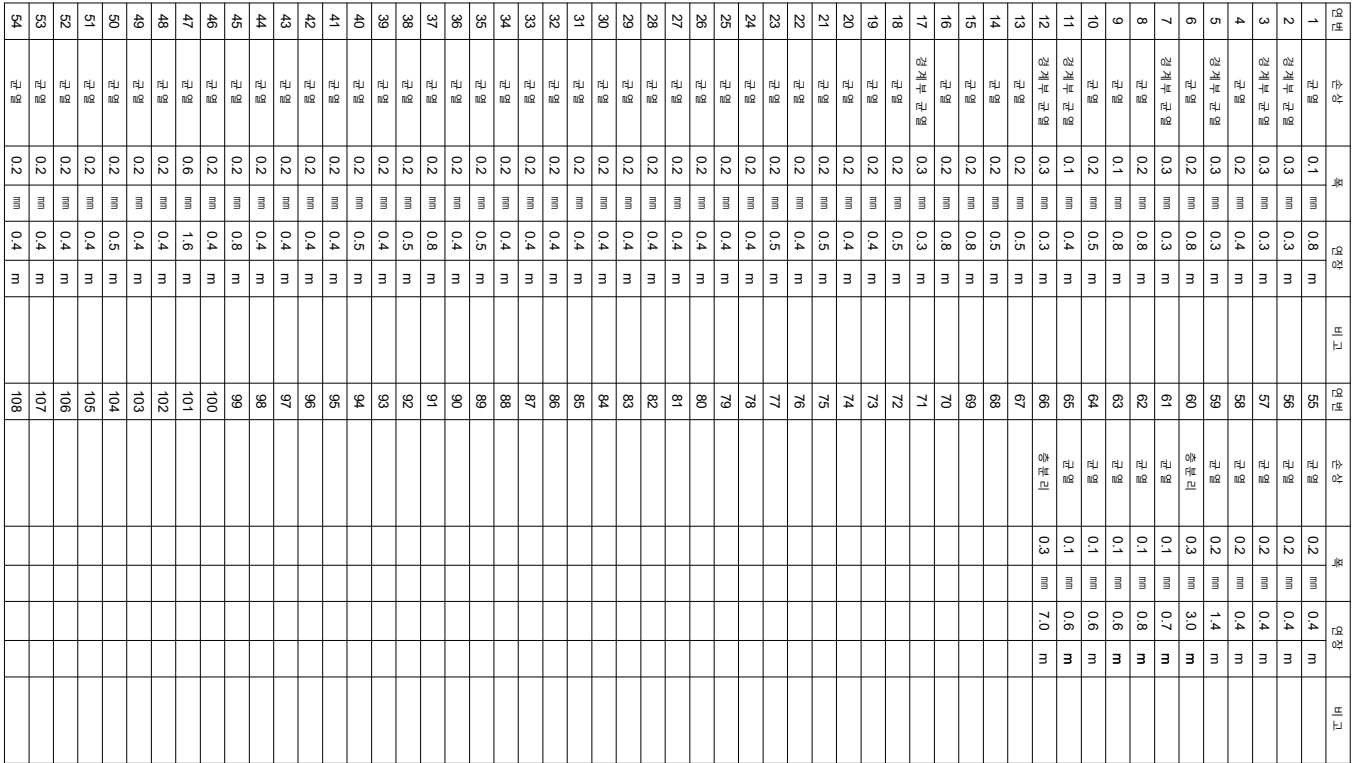


한남고속선 중리터널 - 토공 노반 - 15(54.410~54.420km, L=10m)

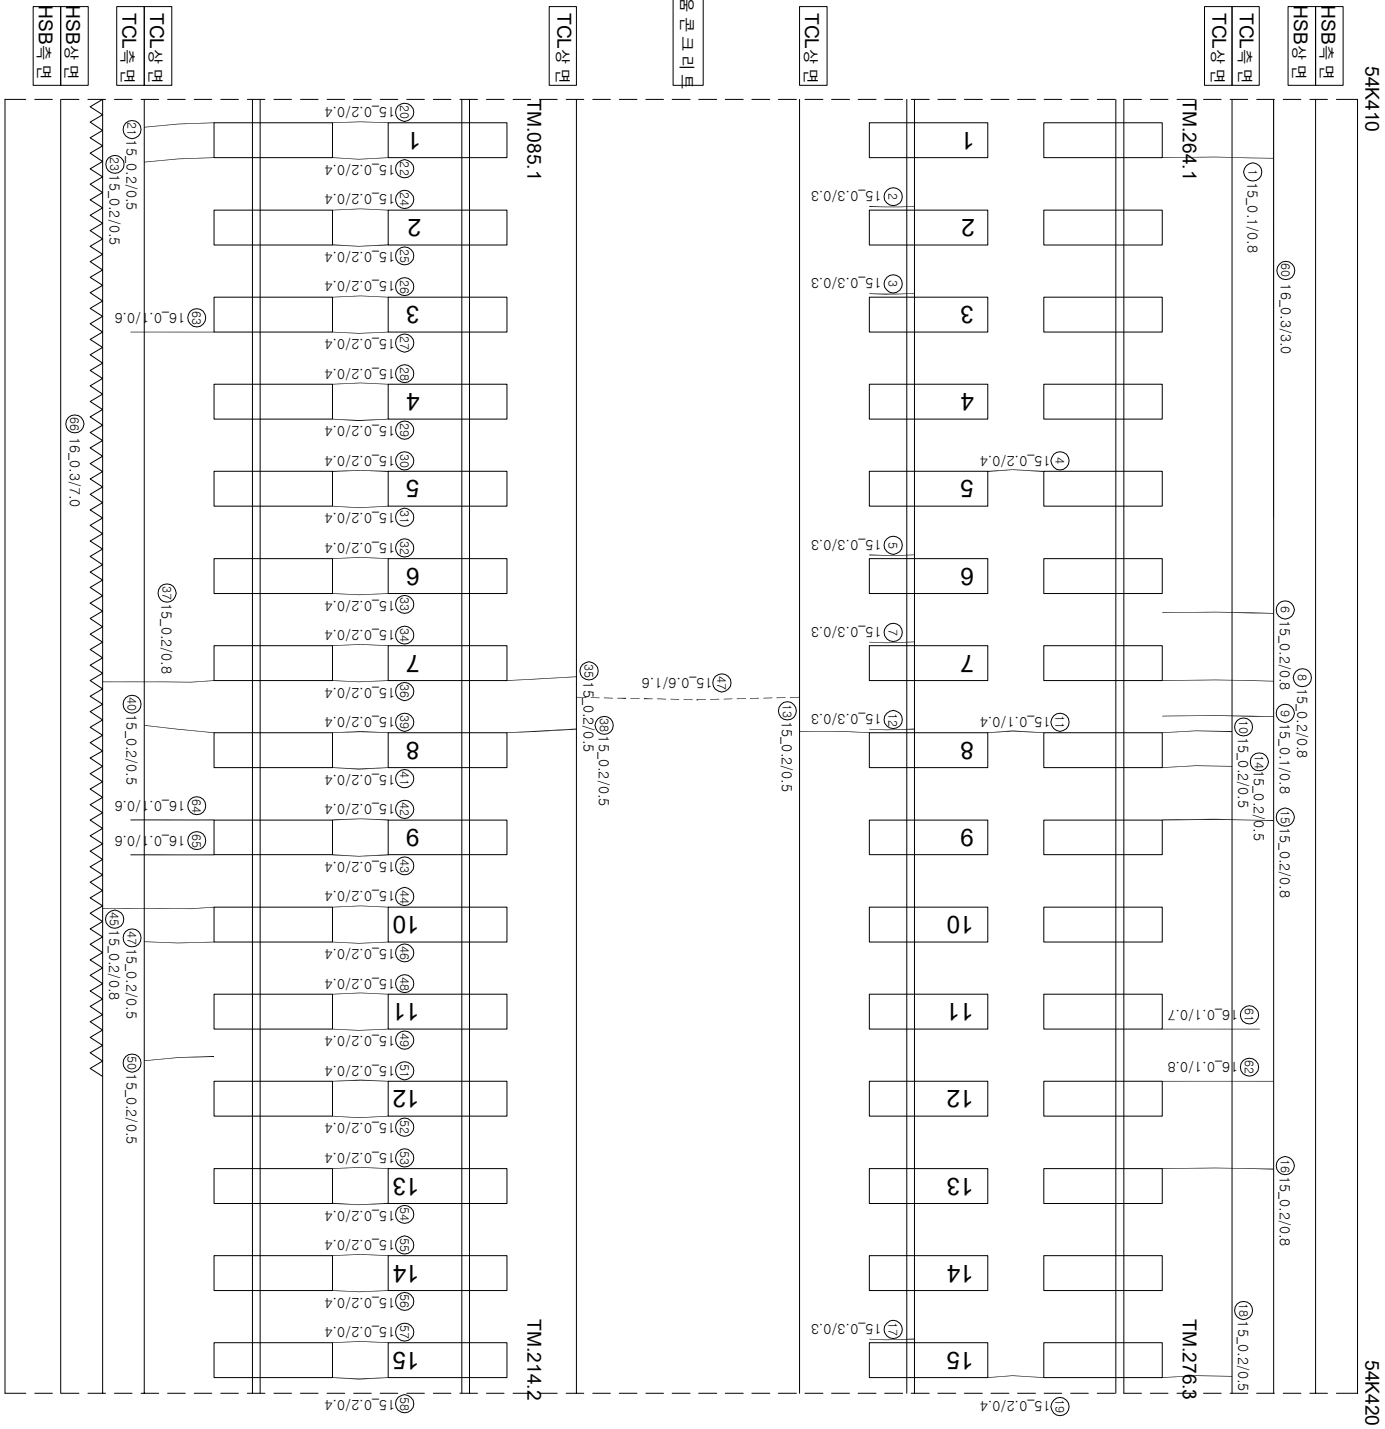

시	행	사	영	역	영	영	역	사	영		역	단	영				
									개	장				개	장		
KORAIL KOREA RAILROAD	한국철도공사	2017년도 호남고속선 오송-광주승정간 콘크리트케도 점경영역					(주) 한국조물안전연구원 (주) 한국국토안전연구원 (재) 한국건설품질연구원	이	박	영	김영강 김정기 윤석기	영	0220 (0.3m)하 : 흑석	점목도상판리			
													0420 (0.3m)초과 0.5m)하 : 청석	망상		철근노출	
													0620 (0.5m)초과 1.0m)만 : 적석	바리,바락,표손		누수,습윤부	
													0820 (1.0m)상 : 분홍색	백태		시공이음판리,종판리	
													0820 (1.0m)상 : 분홍색	백태		시공이음판리,종판리	