


한남고속선 중리터널 - 토공노반 - 145(55.710~55.720km, L=10m)

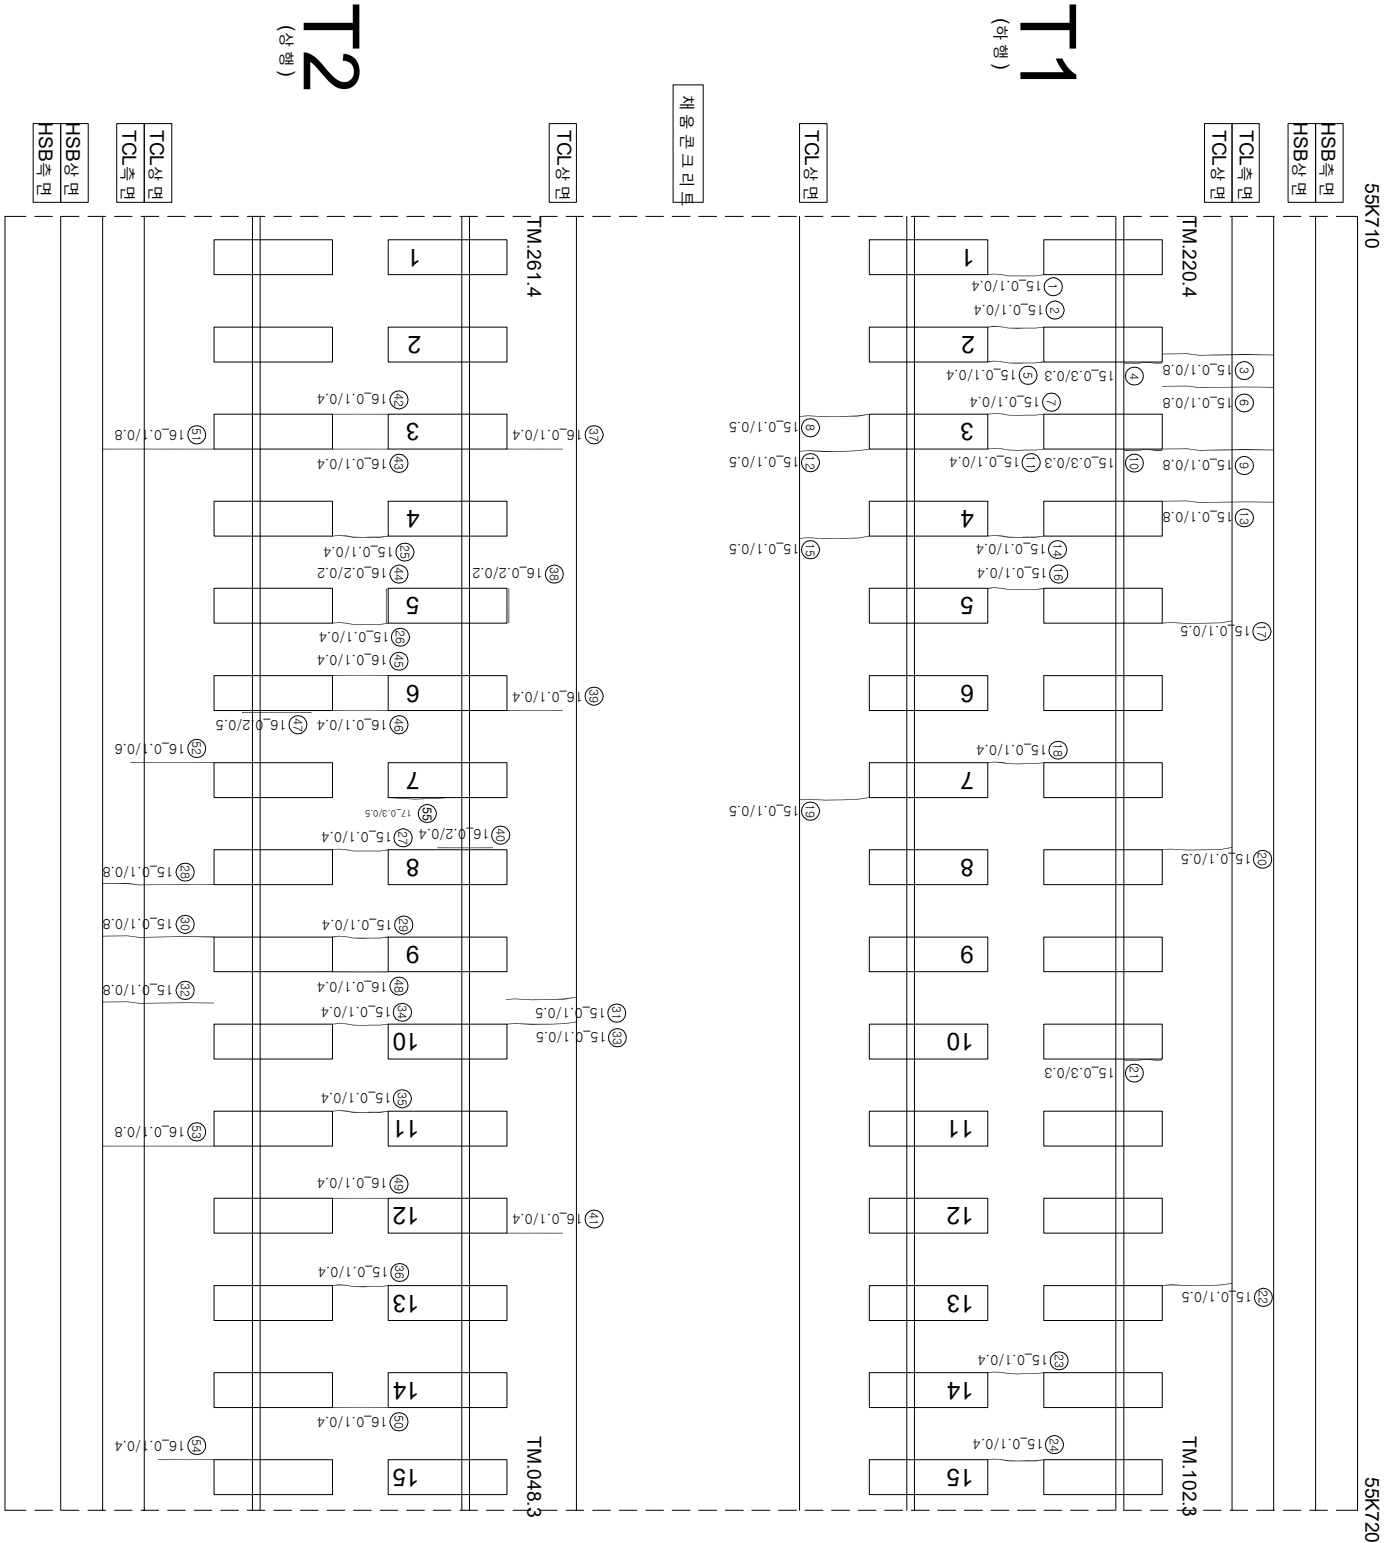

연번	순차	목	연장	비고	연번	순차	목	연장	비고
1	군열	0.1 mm	0.4 m	m	55	군열	0.3 mm	0.5 m	신구
2	군열	0.1 mm	0.4 m		56				
3	군열	0.1 mm	0.8 m	m	57				
4	장계부 군열	0.3 mm	0.3 m		58				
5	군열	0.1 mm	0.4 m	m	59				
6	군열	0.1 mm	0.8 m		60				
7	군열	0.1 mm	0.4 m	m	61				
8	군열	0.1 mm	0.5 m	m	62				
9	군열	0.1 mm	0.8 m	m	63				
10	장계부 군열	0.3 mm	0.3 m		64				
11	군열	0.1 mm	0.4 m	m	65				
12	군열	0.1 mm	0.5 m	m	66				
13	군열	0.1 mm	0.8 m	m	67				
14	군열	0.1 mm	0.4 m	m	68				
15	군열	0.1 mm	0.5 m	m	69				
16	군열	0.1 mm	0.4 m	m	70				
17	군열	0.1 mm	0.5 m	m	71				
18	군열	0.1 mm	0.4 m	m	72				
19	군열	0.1 mm	0.5 m	m	73				
20	군열	0.1 mm	0.5 m	m	74				
21	장계부 군열	0.3 mm	0.3 m	m	75				
22	군열	0.1 mm	0.5 m	m	76				
23	군열	0.1 mm	0.4 m	m	77				
24	군열	0.1 mm	0.4 m	m	78				
25	군열	0.1 mm	0.4 m	m	79				
26	군열	0.1 mm	0.4 m	m	80				
27	군열	0.1 mm	0.4 m	m	81				
28	군열	0.1 mm	0.8 m	m	82				
29	군열	0.1 mm	0.4 m	m	83				
30	군열	0.1 mm	0.8 m	m	84				
31	군열	0.1 mm	0.5 m	m	85				
32	군열	0.1 mm	0.8 m	m	86				
33	군열	0.1 mm	0.5 m	m	87				
34	군열	0.1 mm	0.4 m	m	88				
35	군열	0.1 mm	0.4 m	m	89				
36	군열	0.1 mm	0.4 m	m	90				
37	군열	0.1 mm	0.4 m	m	91				
38	장계부 군열	0.2 mm	0.2 m	m	92				
39	군열	0.1 mm	0.4 m	m	93				
40	장계부 군열	0.2 mm	0.4 m	m	94				
41	군열	0.1 mm	0.4 m	m	95				
42	군열	0.1 mm	0.4 m	m	96				
43	군열	0.1 mm	0.4 m	m	97				
44	장계부 군열	0.2 mm	0.2 m	m	98				
45	군열	0.1 mm	0.4 m	m	99				
46	군열	0.1 mm	0.4 m	m	100				
47	장계부 군열	0.2 mm	0.5 m	m	101				
48	군열	0.1 mm	0.4 m	m	102				
49	군열	0.1 mm	0.4 m	m	103				
50	군열	0.1 mm	0.4 m	m	104				
51	군열	0.1 mm	0.8 m	m	105				
52	군열	0.1 mm	0.6 m	m	106				
53	군열	0.1 mm	0.8 m	m	107				
54	군열	0.1 mm	0.4 m	m	108				

[illegible]