


화남고속선 중리터널 - 토공 노반 - 149(55.750~55.760km, L=10m)

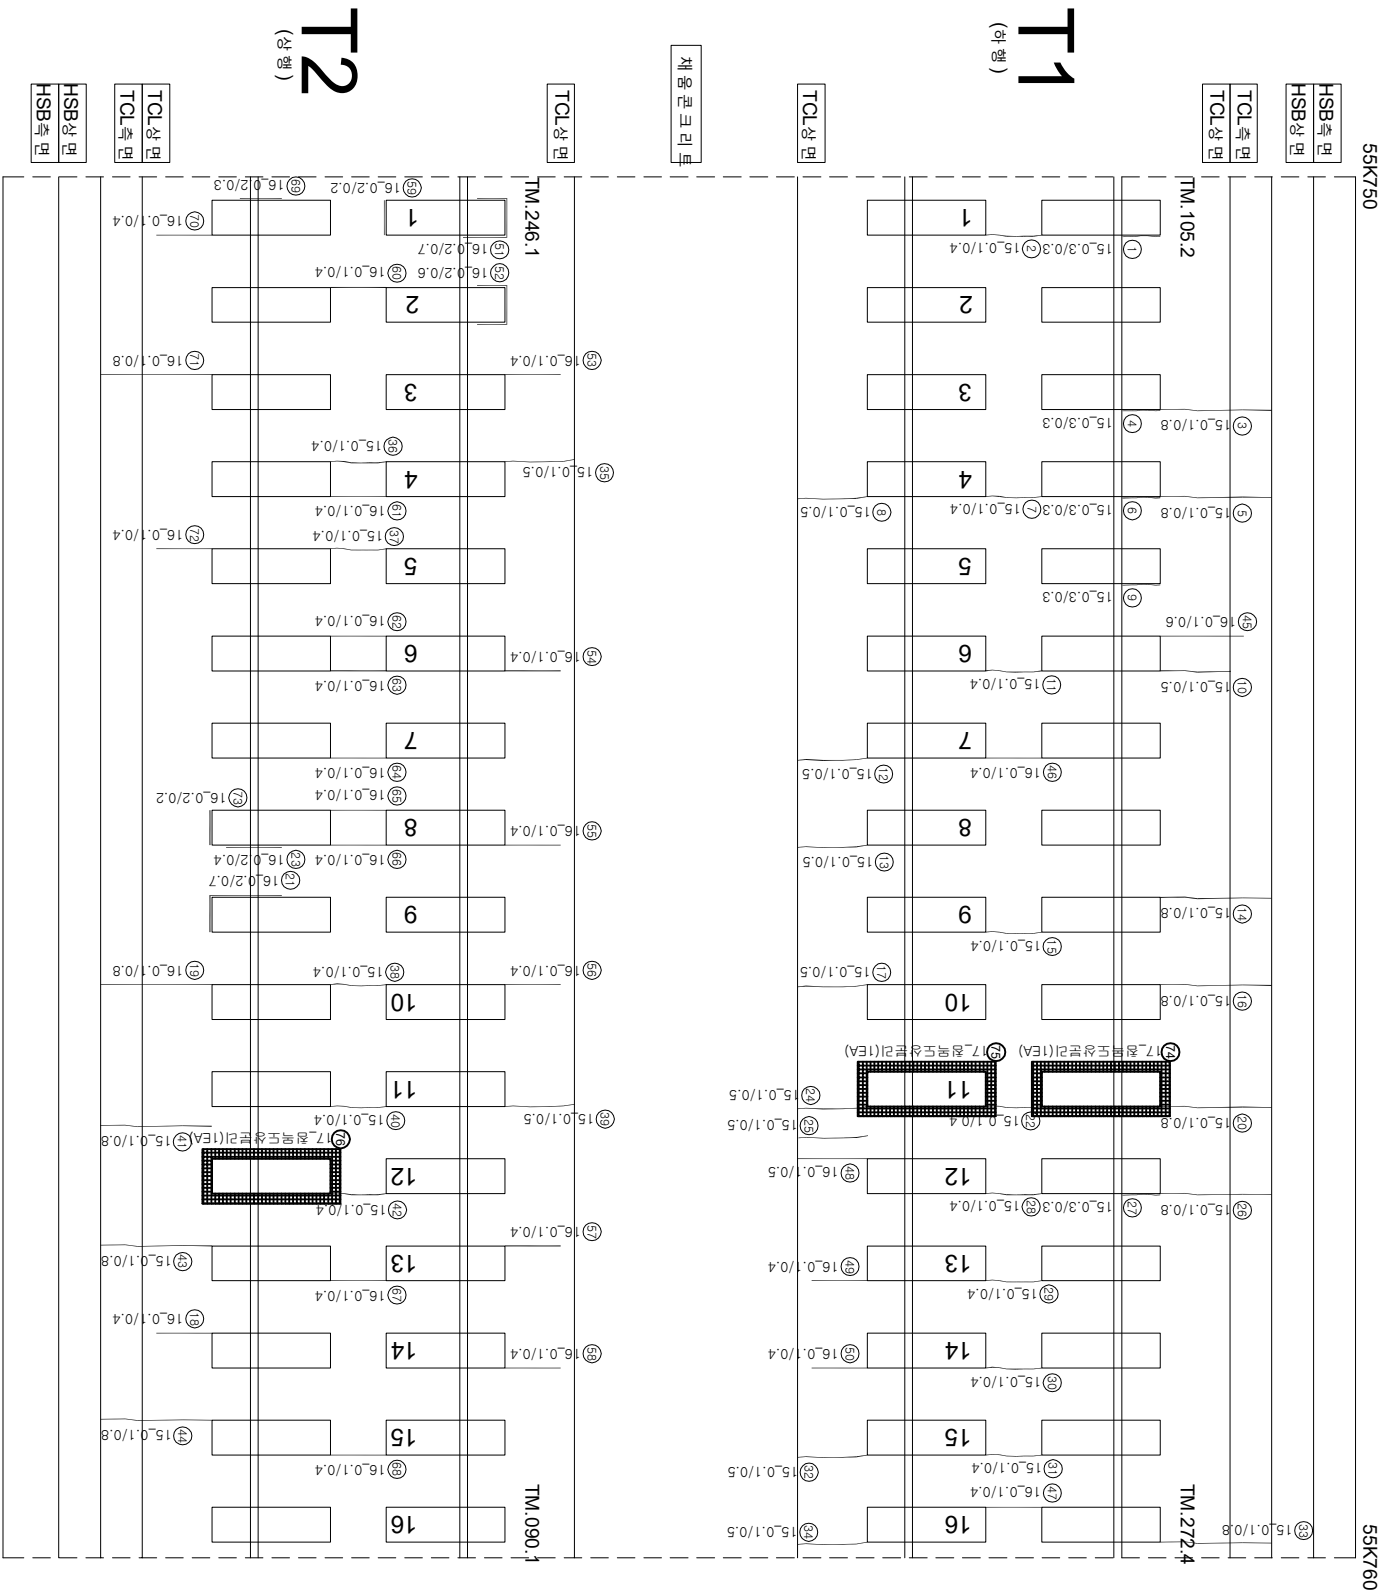

연번	순상	복	연청	비고	연번	순상	복	연청	비고
1	장계부 군월	0.3 mm	0.3 m		55	군월	0.1 mm	0.4 m	
2	군월	0.1 mm	0.4 m		56	군월	0.1 mm	0.4 m	
3	군월	0.1 mm	0.8 m		57	군월	0.1 mm	0.4 m	
4	장계부 군월	0.3 mm	0.3 m		58	군월	0.1 mm	0.4 m	
5	군월	0.1 mm	0.8 m		59	장계부 군월	0.2 mm	0.2 m	
6	장계부 군월	0.3 mm	0.3 m		60	군월	0.1 mm	0.4 m	
7	군월	0.1 mm	0.4 m		61	군월	0.1 mm	0.4 m	
8	군월	0.1 mm	0.5 m		62	군월	0.1 mm	0.4 m	
9	장계부 군월	0.1 mm	0.5 m		63	군월	0.1 mm	0.4 m	
10	군월	0.1 mm	0.4 m		64	군월	0.1 mm	0.4 m	
11	군월	0.1 mm	0.5 m		65	군월	0.1 mm	0.4 m	
12	군월	0.1 mm	0.5 m		66	군월	0.1 mm	0.4 m	
13	군월	0.1 mm	0.5 m		67	군월	0.1 mm	0.4 m	
14	군월	0.1 mm	0.8 m		68	군월	0.1 mm	0.4 m	
15	군월	0.1 mm	0.4 m		69	장계부 군월	0.2 mm	0.3 m	
16	군월	0.1 mm	0.8 m		70	군월	0.1 mm	0.4 m	
17	군월	0.1 mm	0.5 m		71	군월	0.1 mm	0.8 m	
18	군월	0.1 mm	0.4 m		72	군월	0.1 mm	0.4 m	
19	군월	0.1 mm	0.8 m		73	장계부 군월	0.2 mm	0.2 m	
20	군월	0.1 mm	0.8 m		74	정북도상판리	1.0 ea	신구	
21	장계부 군월	0.2 mm	0.7 m		75	정북도상판리	1.0 ea	신구	
22	군월	0.1 mm	0.4 m		76	정북도상판리	1.0 ea	신구	
23	장계부 군월	0.2 mm	0.4 m		77				
24	군월	0.1 mm	0.5 m		78				
25	군월	0.1 mm	0.5 m		79				
26	군월	0.1 mm	0.8 m		80				
27	장계부 군월	0.3 mm	0.3 m		81				
28	군월	0.1 mm	0.4 m		82				
29	군월	0.1 mm	0.4 m		83				
30	군월	0.1 mm	0.4 m		84				
31	군월	0.1 mm	0.4 m		85				
32	군월	0.1 mm	0.5 m		86				
33	군월	0.1 mm	0.8 m		87				
34	군월	0.1 mm	0.5 m		88				
35	군월	0.1 mm	0.5 m		89				
36	군월	0.1 mm	0.4 m		90				
37	군월	0.1 mm	0.4 m		91				
38	군월	0.1 mm	0.4 m		92				
39	군월	0.1 mm	0.5 m		93				
40	군월	0.1 mm	0.4 m		94				
41	군월	0.1 mm	0.8 m		95				
42	군월	0.1 mm	0.4 m		96				
43	군월	0.1 mm	0.8 m		97				
44	군월	0.1 mm	0.8 m		98				
45	군월	0.1 mm	0.6 m		99				
46	군월	0.1 mm	0.4 m		100				
47	군월	0.1 mm	0.4 m		101				
48	군월	0.1 mm	0.5 m		102				
49	군월	0.1 mm	0.4 m		103				
50	군월	0.1 mm	0.4 m		104				
51	장계부 군월	0.2 mm	0.7 m		105				
52	장계부 군월	0.2 mm	0.6 m		106				
53	군월	0.1 mm	0.4 m		107				
54	군월	0.1 mm	0.4 m		108				

[illegible]