


하남고속선 중리터널 - 토공 노반 - 152(55.780~55.790km, L=10m)

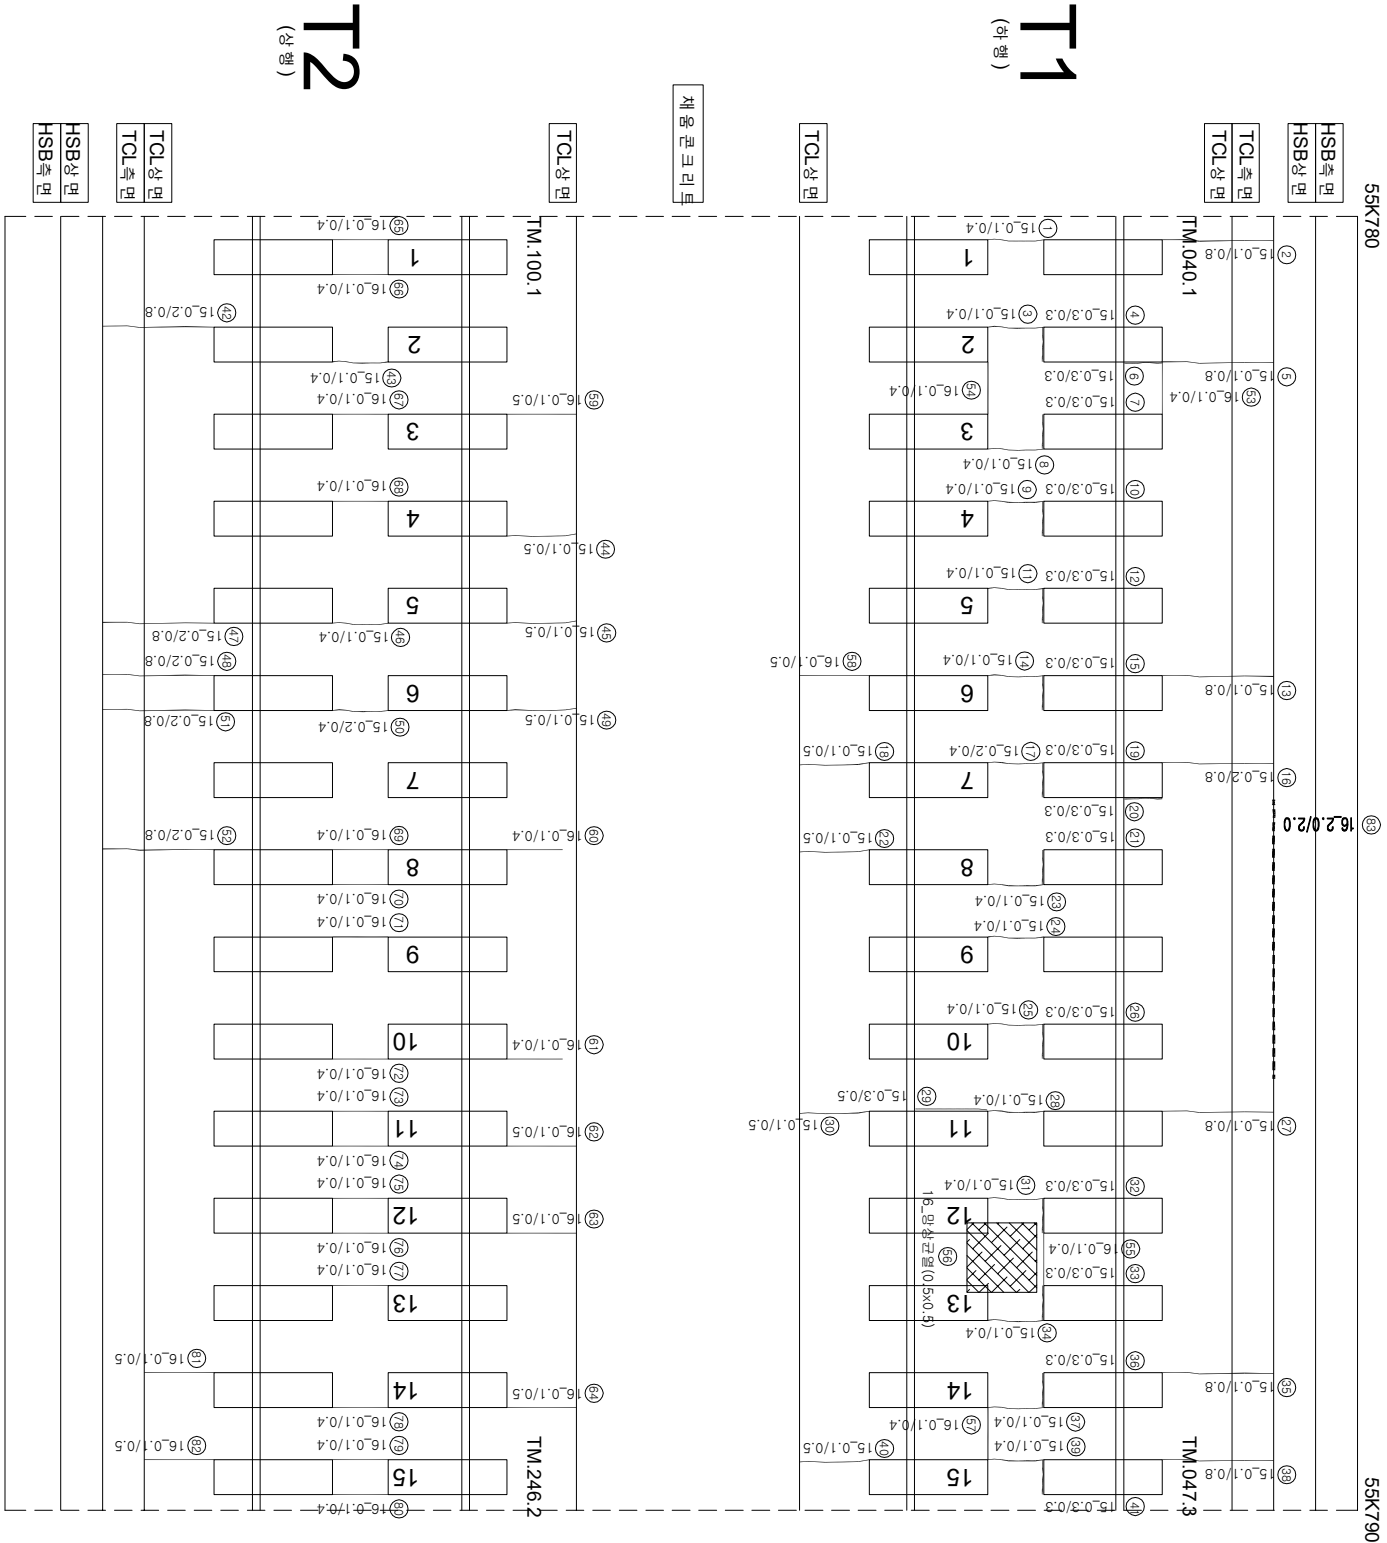

연번	순산	북	연장	비고	연번	순산	북	연장	비고
1	군열	0.1 mm	0.4 m	m	55	군열	0.1 mm	0.4 m	
2	군열	0.1 mm	0.8 m	m	56	방산군열	0.5 m	0.5 m	0.25m
3	군열	0.1 mm	0.4 m	m	57	군열	0.1 mm	0.4 m	
4	장계부 군열	0.3 mm	0.3 m	m	58	군열	0.1 mm	0.5 m	
5	군열	0.1 mm	0.8 m	m	59	군열	0.1 mm	0.5 m	
6	군열	0.3 mm	0.3 m	m	60	군열	0.1 mm	0.4 m	
7	군열	0.3 mm	0.3 m	m	61	군열	0.1 mm	0.4 m	
8	장계부 군열	0.1 mm	0.4 m	m	62	군열	0.1 mm	0.5 m	
9	군열	0.1 mm	0.4 m	m	63	군열	0.1 mm	0.5 m	
10	장계부 군열	0.3 mm	0.3 m	m	64	군열	0.1 mm	0.5 m	
11	군열	0.1 mm	0.4 m	m	65	군열	0.1 mm	0.4 m	
12	장계부 군열	0.3 mm	0.3 m	m	66	군열	0.1 mm	0.4 m	
13	군열	0.1 mm	0.8 m	m	67	군열	0.1 mm	0.4 m	
14	군열	0.1 mm	0.4 m	m	68	군열	0.1 mm	0.4 m	
15	장계부 군열	0.3 mm	0.3 m	m	69	군열	0.1 mm	0.4 m	
16	군열	0.2 mm	0.8 m	m	70	군열	0.1 mm	0.4 m	
17	군열	0.2 mm	0.4 m	m	71	군열	0.1 mm	0.4 m	
18	군열	0.1 mm	0.5 m	m	72	군열	0.1 mm	0.4 m	
19	장계부 군열	0.3 mm	0.3 m	m	73	군열	0.1 mm	0.4 m	
20	장계부 군열	0.3 mm	0.3 m	m	74	군열	0.1 mm	0.4 m	
21	장계부 군열	0.3 mm	0.3 m	m	75	군열	0.1 mm	0.4 m	
22	군열	0.1 mm	0.5 m	m	76	군열	0.1 mm	0.4 m	
23	군열	0.1 mm	0.4 m	m	77	군열	0.1 mm	0.4 m	
24	군열	0.1 mm	0.4 m	m	78	군열	0.1 mm	0.4 m	
25	군열	0.3 mm	0.3 m	m	79	군열	0.1 mm	0.4 m	
26	장계부 군열	0.1 mm	0.4 m	m	80	군열	0.1 mm	0.4 m	
27	군열	0.1 mm	0.8 m	m	81	군열	0.1 mm	0.5 m	
28	군열	0.1 mm	0.4 m	m	82	군열	0.1 mm	0.5 m	
29	장계부 군열	0.3 mm	0.5 m	m	83	충분리	2.0 mm	2.0 m	
30	군열	0.1 mm	0.5 m	m	84				
31	군열	0.3 mm	0.3 m	m	85				
32	장계부 군열	0.1 mm	0.4 m	m	86				
33	장계부 군열	0.3 mm	0.3 m	m	87				
34	군열	0.1 mm	0.4 m	m	88				
35	군열	0.1 mm	0.8 m	m	89				
36	장계부 군열	0.3 mm	0.3 m	m	90				
37	군열	0.1 mm	0.4 m	m	91				
38	군열	0.1 mm	0.8 m	m	92				
39	장계부 군열	0.1 mm	0.4 m	m	93				
40	군열	0.1 mm	0.5 m	m	94				
41	군열	0.3 mm	0.3 m	m	95				
42	군열	0.2 mm	0.8 m	m	96				
43	군열	0.1 mm	0.4 m	m	97				
44	군열	0.1 mm	0.5 m	m	98				
45	군열	0.1 mm	0.5 m	m	99				
46	군열	0.1 mm	0.4 m	m	100				
47	군열	0.2 mm	0.8 m	m	101				
48	군열	0.2 mm	0.8 m	m	102				
49	군열	0.1 mm	0.5 m	m	103				
50	군열	0.2 mm	0.4 m	m	104				
51	군열	0.2 mm	0.8 m	m	105				
52	군열	0.2 mm	0.8 m	m	106				
53	군열	0.1 mm	0.4 m	m	107				
54	군열	0.1 mm	0.4 m	m	108				

시	행	사	영	역	영	영	역	사	영		역	단	영				
									개	장				개	장		
KORAIL KOREA RAILROAD	한국철도공사	2017년도 호남고속선 오송-광주승정간 콘크리트케도 점검공역					(주) 한국구조물안전연구원 (주) 한국국토안전연구원 (재) 한국건설품질연구원	이 박 영	김 윤 강 김 경 기 윤 석 기		영	영	0220 (0.3m이하 : 흑색)	점목도상판리			
													0420 (0.3m초과 0.5m이하 : 청색)	망상		철근노출	
													0620 (0.5m초과 1.0m이하 : 적색)	박리, 박락, 파손		누수, 음연부	
													0820 (1.0m이하 : 분홍색)	백태		시공이음판리, 종판리	
													1020 (1.0m초과)				