


호남고속선 중리터널 - 토공노반 - 157(55.830~55.840km, L=10m)

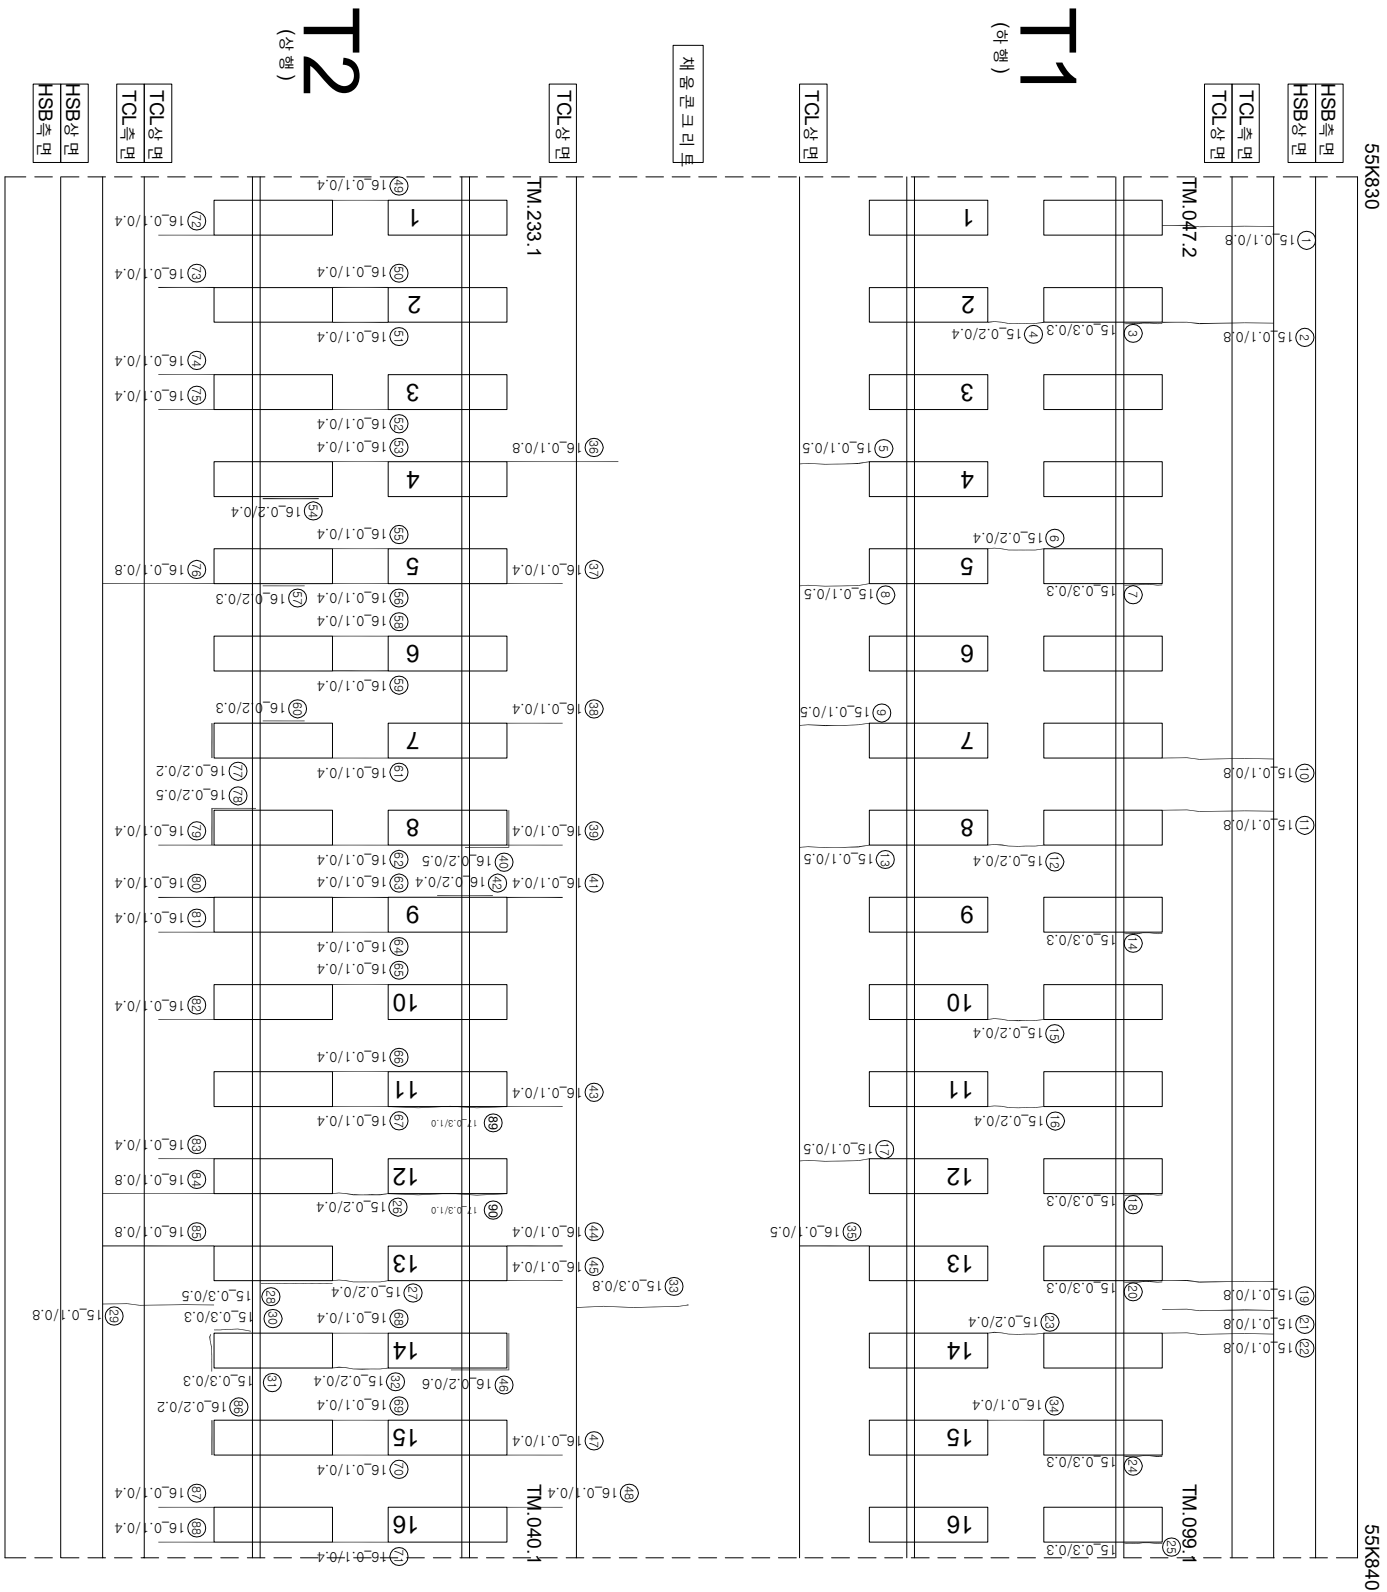

연번	순상	복	연청	비고	연번	순상	복	연청	비고
1	군월	0.1 mm	0.8 m	m	55	군월	0.1 mm	0.4 m	
2	군월	0.1 mm	0.8 m	m	56	군월	0.1 mm	0.4 m	
3	장계부 군월	0.3 mm	0.3 m		57	장계부 군월	0.2 mm	0.3 m	
4	군월	0.2 mm	0.4 m	m	58	군월	0.1 mm	0.4 m	
5	군월	0.1 mm	0.5 m	m	59	군월	0.1 mm	0.4 m	
6	군월	0.2 mm	0.4 m	m	60	장계부 군월	0.2 mm	0.3 m	
7	장계부 군월	0.3 mm	0.3 m		61	군월	0.1 mm	0.4 m	
8	군월	0.1 mm	0.5 m	m	62	군월	0.1 mm	0.4 m	
9	군월	0.1 mm	0.5 m	m	63	군월	0.1 mm	0.4 m	
10	군월	0.1 mm	0.8 m	m	64	군월	0.1 mm	0.4 m	
11	군월	0.1 mm	0.8 m	m	65	군월	0.1 mm	0.4 m	
12	군월	0.2 mm	0.4 m	m	66	군월	0.1 mm	0.4 m	
13	군월	0.1 mm	0.5 m	m	67	군월	0.1 mm	0.4 m	
14	장계부 군월	0.3 mm	0.3 m		68	군월	0.1 mm	0.4 m	
15	군월	0.2 mm	0.4 m	m	69	군월	0.1 mm	0.4 m	
16	군월	0.2 mm	0.4 m	m	70	군월	0.1 mm	0.4 m	
17	군월	0.1 mm	0.5 m	m	71	군월	0.1 mm	0.4 m	
18	장계부 군월	0.3 mm	0.3 m		72	군월	0.1 mm	0.4 m	
19	군월	0.1 mm	0.8 m	m	73	군월	0.1 mm	0.4 m	
20	장계부 군월	0.3 mm	0.3 m		74	군월	0.1 mm	0.4 m	
21	군월	0.1 mm	0.8 m	m	75	군월	0.1 mm	0.4 m	
22	군월	0.1 mm	0.8 m	m	76	군월	0.1 mm	0.8 m	
23	군월	0.2 mm	0.4 m	m	77	장계부 군월	0.2 mm	0.2 m	
24	장계부 군월	0.3 mm	0.3 m		78	장계부 군월	0.2 mm	0.5 m	
25	장계부 군월	0.3 mm	0.3 m		79	군월	0.1 mm	0.4 m	
26	군월	0.2 mm	0.4 m	m	80	군월	0.1 mm	0.4 m	
27	군월	0.2 mm	0.4 m	m	81	군월	0.1 mm	0.4 m	
28	장계부 군월	0.3 mm	0.5 m	m	82	군월	0.1 mm	0.4 m	
29	군월	0.1 mm	0.8 m	m	83	군월	0.1 mm	0.4 m	
30	장계부 군월	0.3 mm	0.3 m		84	군월	0.1 mm	0.8 m	
31	장계부 군월	0.2 mm	0.4 m	m	85	군월	0.1 mm	0.8 m	
32	군월	0.3 mm	0.3 m		86	장계부 군월	0.2 mm	0.2 m	
33	군월	0.3 mm	0.8 m	m	87	군월	0.1 mm	0.4 m	
34	군월	0.1 mm	0.4 m	m	88	군월	0.1 mm	0.4 m	
35	군월	0.1 mm	0.5 m	m	89	군월	0.3 mm	1.0 m	신규
36	군월	0.1 mm	0.8 m	m	90	군월	0.3 mm	1.0 m	신규
37	군월	0.1 mm	0.4 m	m	91				
38	군월	0.1 mm	0.4 m	m	92				
39	군월	0.1 mm	0.4 m	m	93				
40	장계부 군월	0.2 mm	0.5 m	m	94				
41	군월	0.1 mm	0.4 m	m	95				
42	장계부 군월	0.2 mm	0.4 m	m	96				
43	군월	0.1 mm	0.4 m	m	97				
44	군월	0.1 mm	0.4 m	m	98				
45	군월	0.1 mm	0.4 m	m	99				
46	장계부 군월	0.2 mm	0.6 m	m	100				
47	군월	0.1 mm	0.4 m	m	101				
48	군월	0.1 mm	0.4 m	m	102				
49	군월	0.1 mm	0.4 m	m	103				
50	군월	0.1 mm	0.4 m	m	104				
51	군월	0.1 mm	0.4 m	m	105				
52	군월	0.1 mm	0.4 m	m	106				
53	군월	0.1 mm	0.4 m	m	107				
54	장계부 군월	0.2 mm	0.4 m	m	108				

시행사	용역명	용역자	사	인원		최소 인원 인정 인원 공제 인원	단위
				개입 인원	장		
KORAIL 한국철도공사 KOREA RAILROAD	2018년도 수도권 유선 광역권 토크레노계 차량용역	(주) 한국교통공사(유한책임) (주) 한국교통공사(유한책임) (주) 한국교통공사(유한책임)	이영	3	3	3	차량분리
	〰〰〰	0.220 (0.3mm이하 : 황색)	창목교합본리				
	〰〰〰	0.420 (0.3mm초과 0.5mm이하 : 청색)	양상				
	〰〰〰	0.620 (0.5mm초과 1.0mm미만 : 적색)	바리,바리,파손				
	- - - - -	1.020 (1.0mm이상 : 분홍색)	백태				
	〰〰〰	0.220	차량교합본리,종본리				
	〰〰〰	0.420	철근노출				
	〰〰〰	0.620	부수,슬림부				
	〰〰〰	1.020	시공이음본리,종본리				