


호남고속선 중리터널_토공노반_165(55.910~55.920km, L=10m)

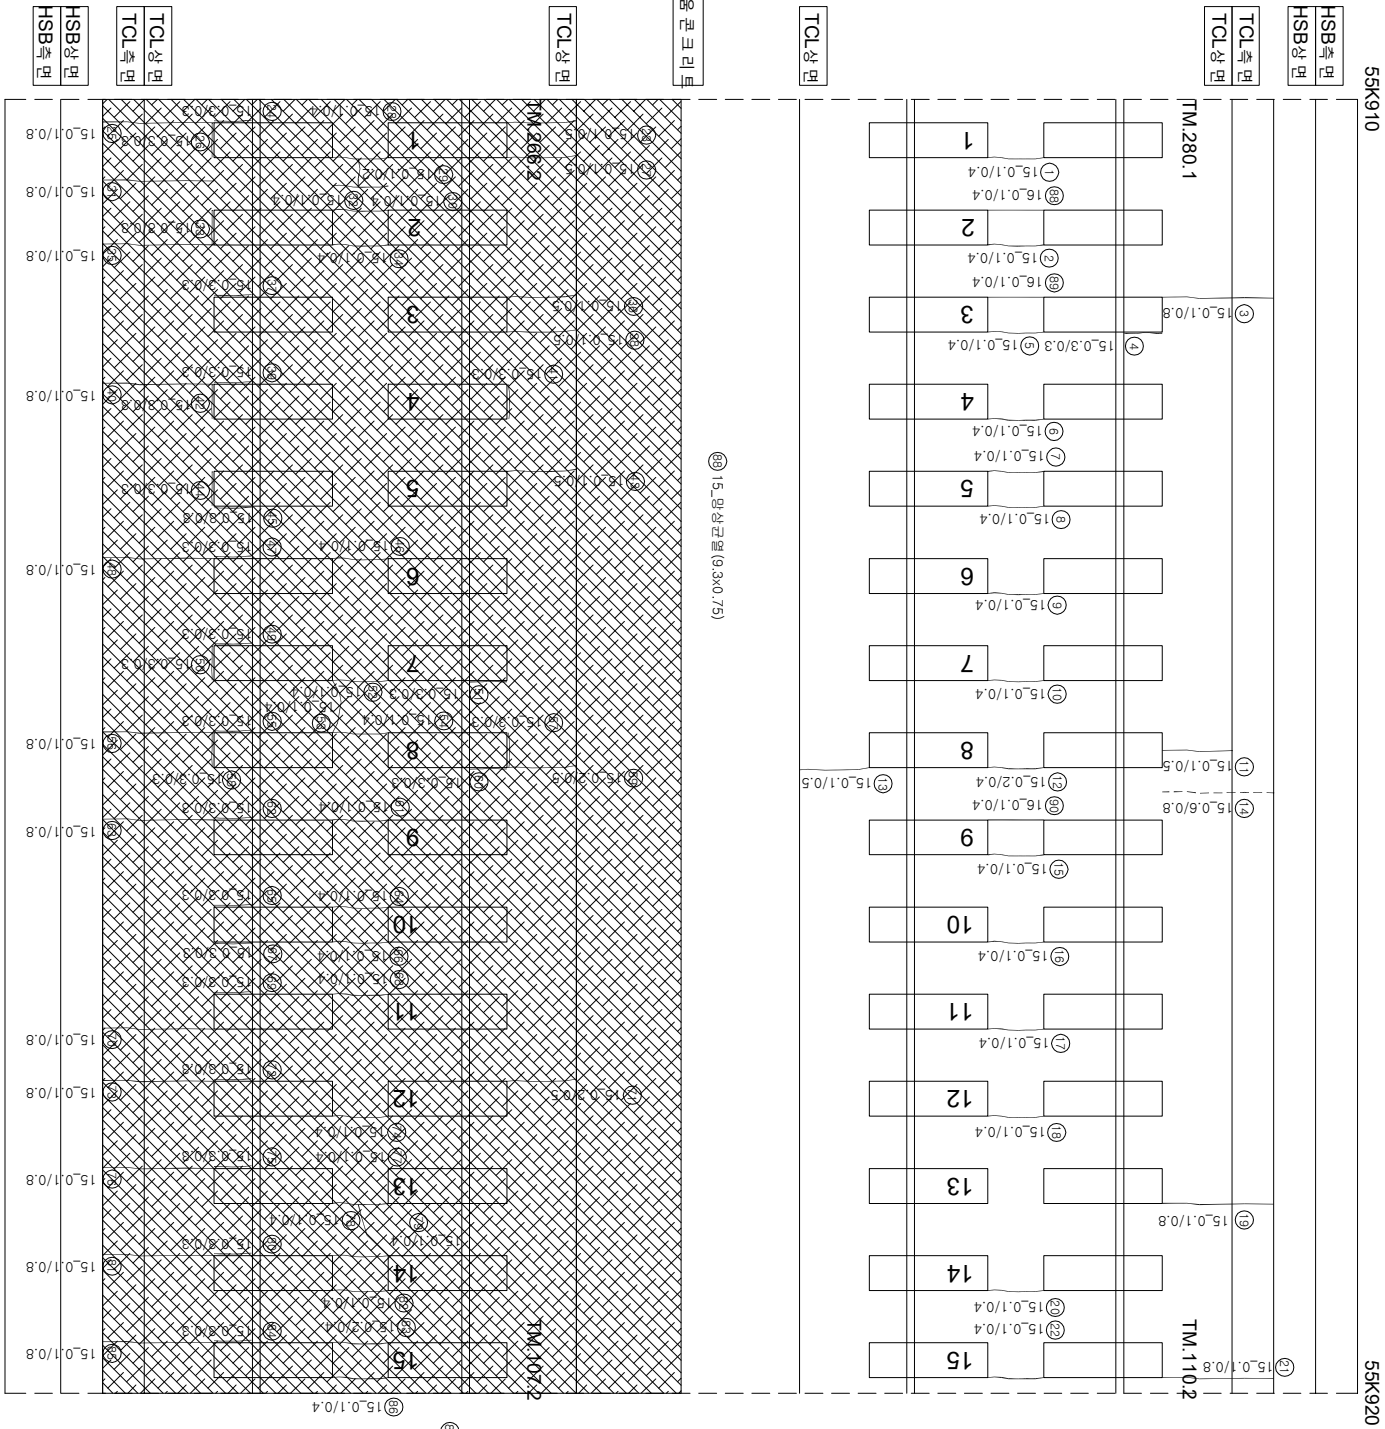

연번	순상	폭	연장	비고	연번	순상	폭	연장	비고
1	균열	0.1 mm	0.4 m		55	강제부 균열	0.3 mm	0.3 m	
2	균열	0.1 mm	0.4 m		56	균열	0.1 mm	0.8 m	
3	균열	0.1 mm	0.8 m		57	강제부 균열	0.3 mm	0.3 m	
4	강제부 균열	0.3 mm	0.3 m		58	강제부 균열	0.3 mm	0.3 m	
5	균열	0.1 mm	0.4 m		59	균열	0.2 mm	0.5 m	
6	균열	0.1 mm	0.4 m		60	강제부 균열	0.3 mm	0.3 m	
7	균열	0.1 mm	0.4 m		61	균열	0.1 mm	0.4 m	
8	균열	0.1 mm	0.4 m		62	강제부 균열	0.3 mm	0.3 m	
9	균열	0.1 mm	0.4 m		63	균열	0.1 mm	0.8 m	
10	균열	0.1 mm	0.4 m		64	균열	0.1 mm	0.4 m	
11	균열	0.1 mm	0.5 m		65	강제부 균열	0.3 mm	0.3 m	
12	균열	0.2 mm	0.4 m		66	균열	0.1 mm	0.4 m	
13	균열	0.1 mm	0.5 m		67	강제부 균열	0.3 mm	0.3 m	
14	균열	0.6 mm	0.8 m		68	균열	0.1 mm	0.4 m	
15	균열	0.1 mm	0.4 m		69	강제부 균열	0.3 mm	0.3 m	
16	균열	0.1 mm	0.4 m		70	균열	0.1 mm	0.8 m	
17	균열	0.1 mm	0.4 m		71	균열	0.2 mm	0.5 m	
18	균열	0.1 mm	0.4 m		72	강제부 균열	0.3 mm	0.3 m	
19	균열	0.1 mm	0.8 m		73	균열	0.1 mm	0.8 m	
20	균열	0.1 mm	0.4 m		74	균열	0.1 mm	0.4 m	
21	균열	0.1 mm	0.8 m		75	강제부 균열	0.3 mm	0.3 m	
22	균열	0.1 mm	0.4 m		76	균열	0.1 mm	0.8 m	
23	균열	0.1 mm	0.5 m		77	균열	0.1 mm	0.4 m	
24	강제부 균열	0.3 mm	0.3 m		78	균열	0.1 mm	0.4 m	
25	균열	0.1 mm	0.8 m		79	균열	0.1 mm	0.4 m	
26	강제부 균열	0.3 mm	0.3 m		80	강제부 균열	0.3 mm	0.3 m	
27	균열	0.1 mm	0.5 m		81	균열	0.1 mm	0.8 m	
28	균열	0.1 mm	0.4 m		82	균열	0.1 mm	0.4 m	
29	균열	0.1 mm	0.2 m		83	균열	0.2 mm	0.4 m	
30	균열	0.1 mm	0.4 m		84	강제부 균열	0.3 mm	0.3 m	
31	균열	0.1 mm	0.8 m		85	균열	0.1 mm	0.8 m	
32	균열	0.1 mm	0.4 m		86	균열	0.1 mm	0.4 m	
33	강제부 균열	0.3 mm	0.3 m		87	망상 균열	9.3 m	3.4 m	31.62
34	균열	0.1 mm	0.4 m		88	균열	0.1 mm	0.4 m	
35	균열	0.1 mm	0.8 m		89	균열	0.1 mm	0.4 m	
36	균열	0.1 mm	0.5 m		90	균열	0.1 mm	0.4 m	
37	강제부 균열	0.3 mm	0.3 m		91				
38	균열	0.1 mm	0.5 m		92				
39	강제부 균열	0.3 mm	0.3 m		93				
40	균열	0.1 mm	0.8 m		94				
41	강제부 균열	0.3 mm	0.3 m		95				
42	강제부 균열	0.3 mm	0.3 m		96				
43	균열	0.1 mm	0.5 m		97				
44	강제부 균열	0.3 mm	0.3 m		98				
45	강제부 균열	0.3 mm	0.3 m		99				
46	균열	0.1 mm	0.4 m		100				
47	강제부 균열	0.3 mm	0.3 m		101				
48	균열	0.1 mm	0.8 m		102				
49	강제부 균열	0.3 mm	0.3 m		103				
50	강제부 균열	0.3 mm	0.3 m		104				
51	강제부 균열	0.3 mm	0.3 m		105				
52	균열	0.1 mm	0.4 m		106				
53	균열	0.1 mm	0.4 m		107				
54	균열	0.1 mm	0.4 m		108				

시행	영역	영역	영역	영역	영역	단		영역
						과업책임자	작성일자	
 한국철도공사 KOREA RAILROAD	영역	영역	영역	영역	영역	과업책임자	작성일자	
						과업책임자	작성일자	
						과업책임자	작성일자	
						과업책임자	작성일자	
						과업책임자	작성일자	
 한국철도공사 KOREA RAILROAD	영역	영역	영역	영역	영역	과업책임자	작성일자	
						과업책임자	작성일자	
						과업책임자	작성일자	
						과업책임자	작성일자	
						과업책임자	작성일자	