


호남고속선 중리터널_토공노반_3(54.294~54.304km, L=10m)

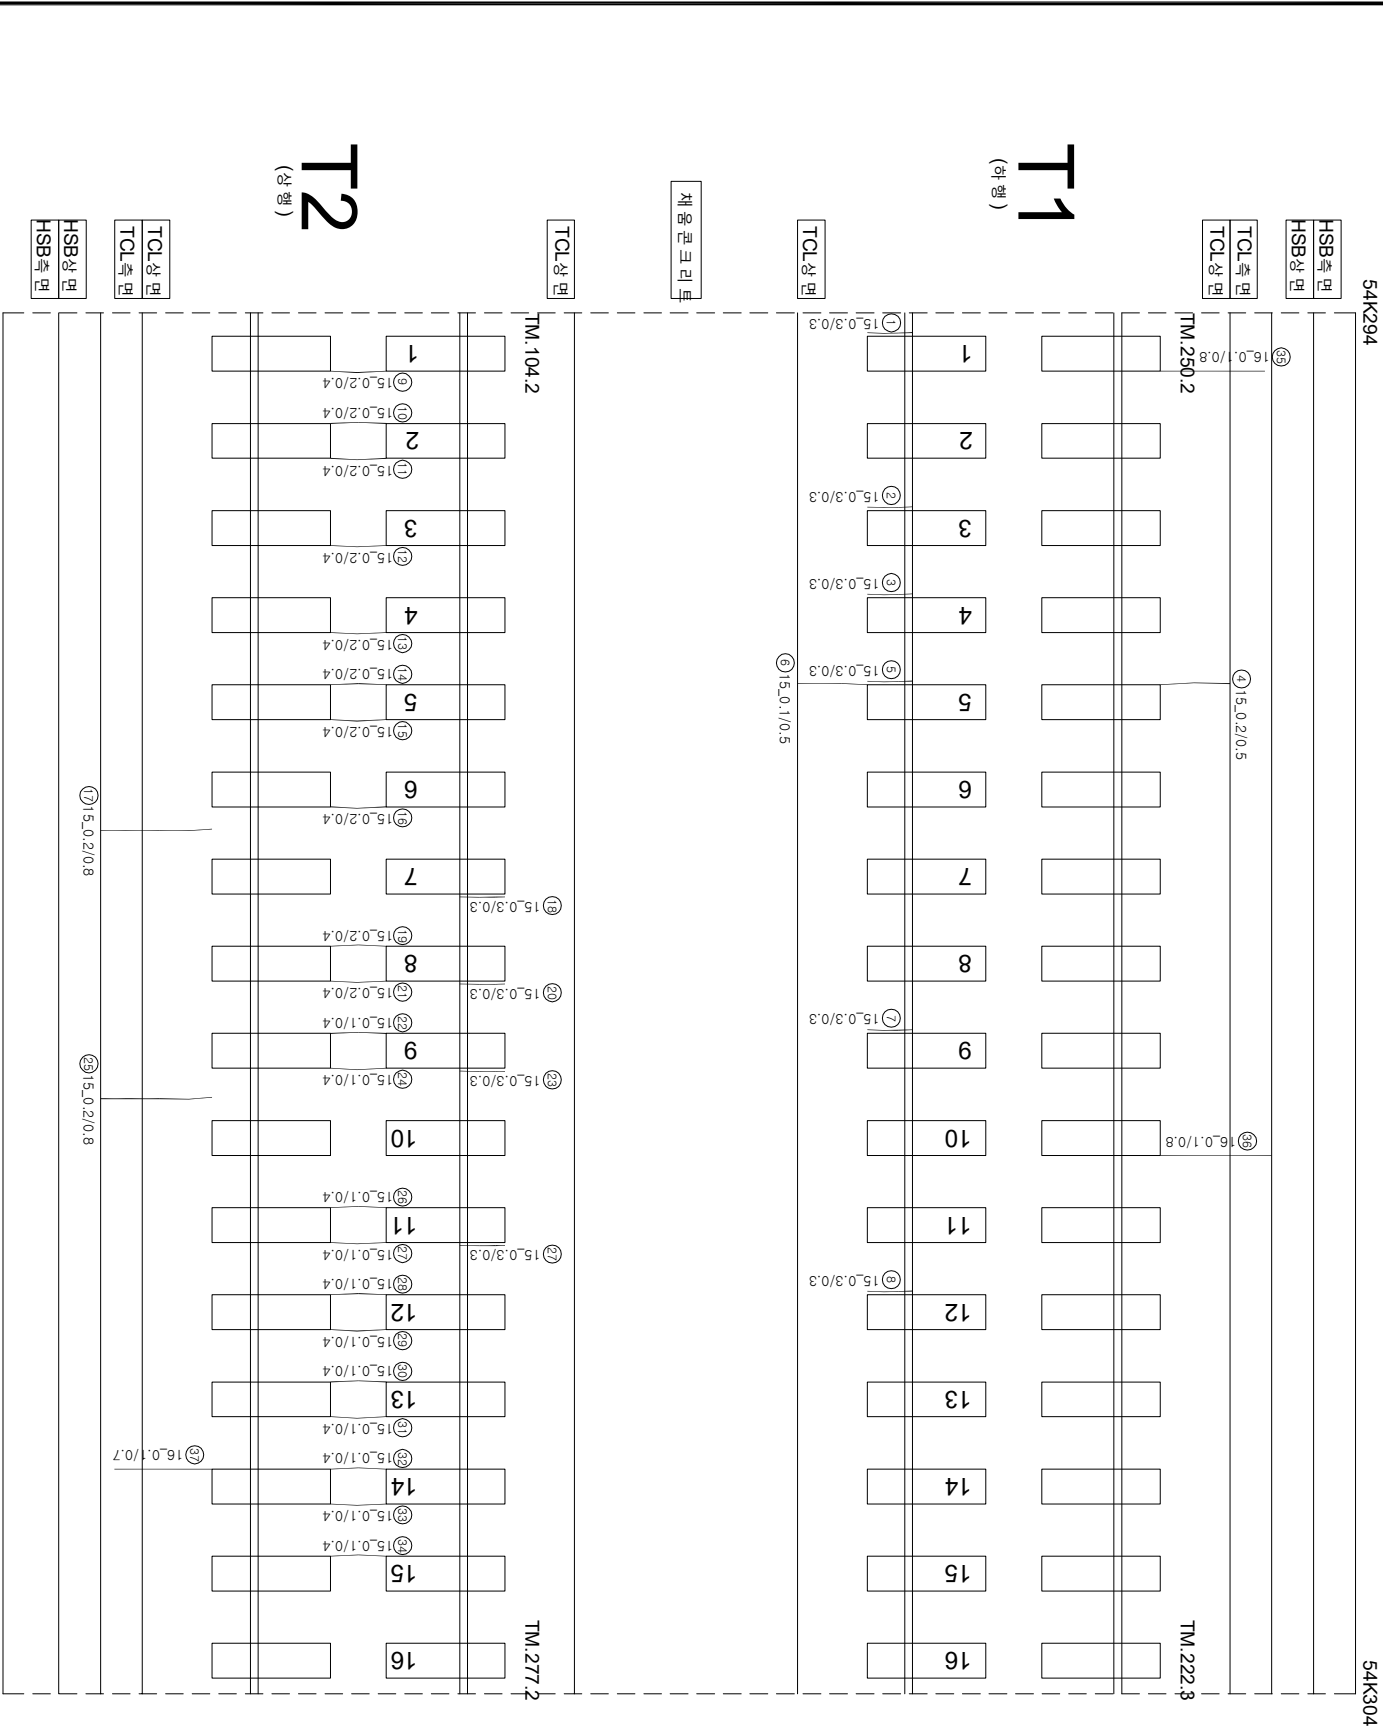

연번	순상	폭	연장	비고	연번	순상	폭	연장	비고
1	경계부 균열	0.3 mm	0.3 m		55				
2	경계부 균열	0.3 mm	0.3 m		56				
3	경계부 균열	0.3 mm	0.3 m		57				
4	균열	0.2 mm	0.5 m		58				
5	경계부 균열	0.3 mm	0.3 m		59				
6	균열	0.1 mm	0.5 m		60				
7	경계부 균열	0.3 mm	0.3 m		61				
8	경계부 균열	0.3 mm	0.3 m		62				
9	균열	0.2 mm	0.4 m		63				
10	균열	0.2 mm	0.4 m		64				
11	균열	0.2 mm	0.4 m		65				
12	균열	0.2 mm	0.4 m		66				
13	균열	0.2 mm	0.4 m		67				
14	균열	0.2 mm	0.4 m		68				
15	균열	0.2 mm	0.4 m		69				
16	균열	0.2 mm	0.4 m		70				
17	균열	0.2 mm	0.8 m		71				
18	경계부 균열	0.3 mm	0.3 m		72				
19	균열	0.2 mm	0.4 m		73				
20	경계부 균열	0.3 mm	0.3 m		74				
21	균열	0.2 mm	0.4 m		75				
22	균열	0.1 mm	0.4 m		76				
23	경계부 균열	0.3 mm	0.3 m		77				
24	균열	0.1 mm	0.4 m		78				
25	균열	0.2 mm	0.8 m		79				
26	균열	0.1 mm	0.4 m		80				
27	경계부 균열	0.3 mm	0.3 m		81				
28	균열	0.1 mm	0.4 m		82				
29	균열	0.1 mm	0.4 m		83				
30	균열	0.1 mm	0.4 m		84				
31	균열	0.1 mm	0.4 m		85				
32	균열	0.1 mm	0.4 m		86				
33	균열	0.1 mm	0.4 m		87				
34	균열	0.1 mm	0.4 m		88				
35	균열	0.1 mm	0.8 m		89				
36	균열	0.1 mm	0.8 m		90				
37	균열	0.1 mm	0.7 m		91				
38					92				
39					93				
40					94				
41					95				
42					96				
43					97				
44					98				
45					99				
46					100				
47					101				
48					102				
49					103				
50					104				
51					105				
52					106				
53					107				
54					108				

시행회사

공사명

공사내용

시행처

시행일자

시행인

시행장소

시행방법

시행결과

시행비고

한국철도공사

2017년도 호남고속선 오송-광주승장간 콘크리트케도 점검용역

(주)한국구조물안전연구원
(주)한국토목안전연구원
(재)한국건설품질연구원

이북영

김영기

연

0.220 (0.3mm이하 : 적색)

0.420 (0.3mm초과 0.5mm이하 : 적색)

0.620 (0.5mm초과 1.0mm미만 : 적색)

1.020 (1.0mm이상 : 분홍색)

정확도상분리

암상

바리,바릭,파손

배태

재료분리

철근노출

누수,습윤부

시공이음분리,층분리

KORAIL

한국철도공사

KOREA RAILROAD