


한남고속선 중리터널 - 토공 노반 - 23(54.490~54.500km, L=10m)

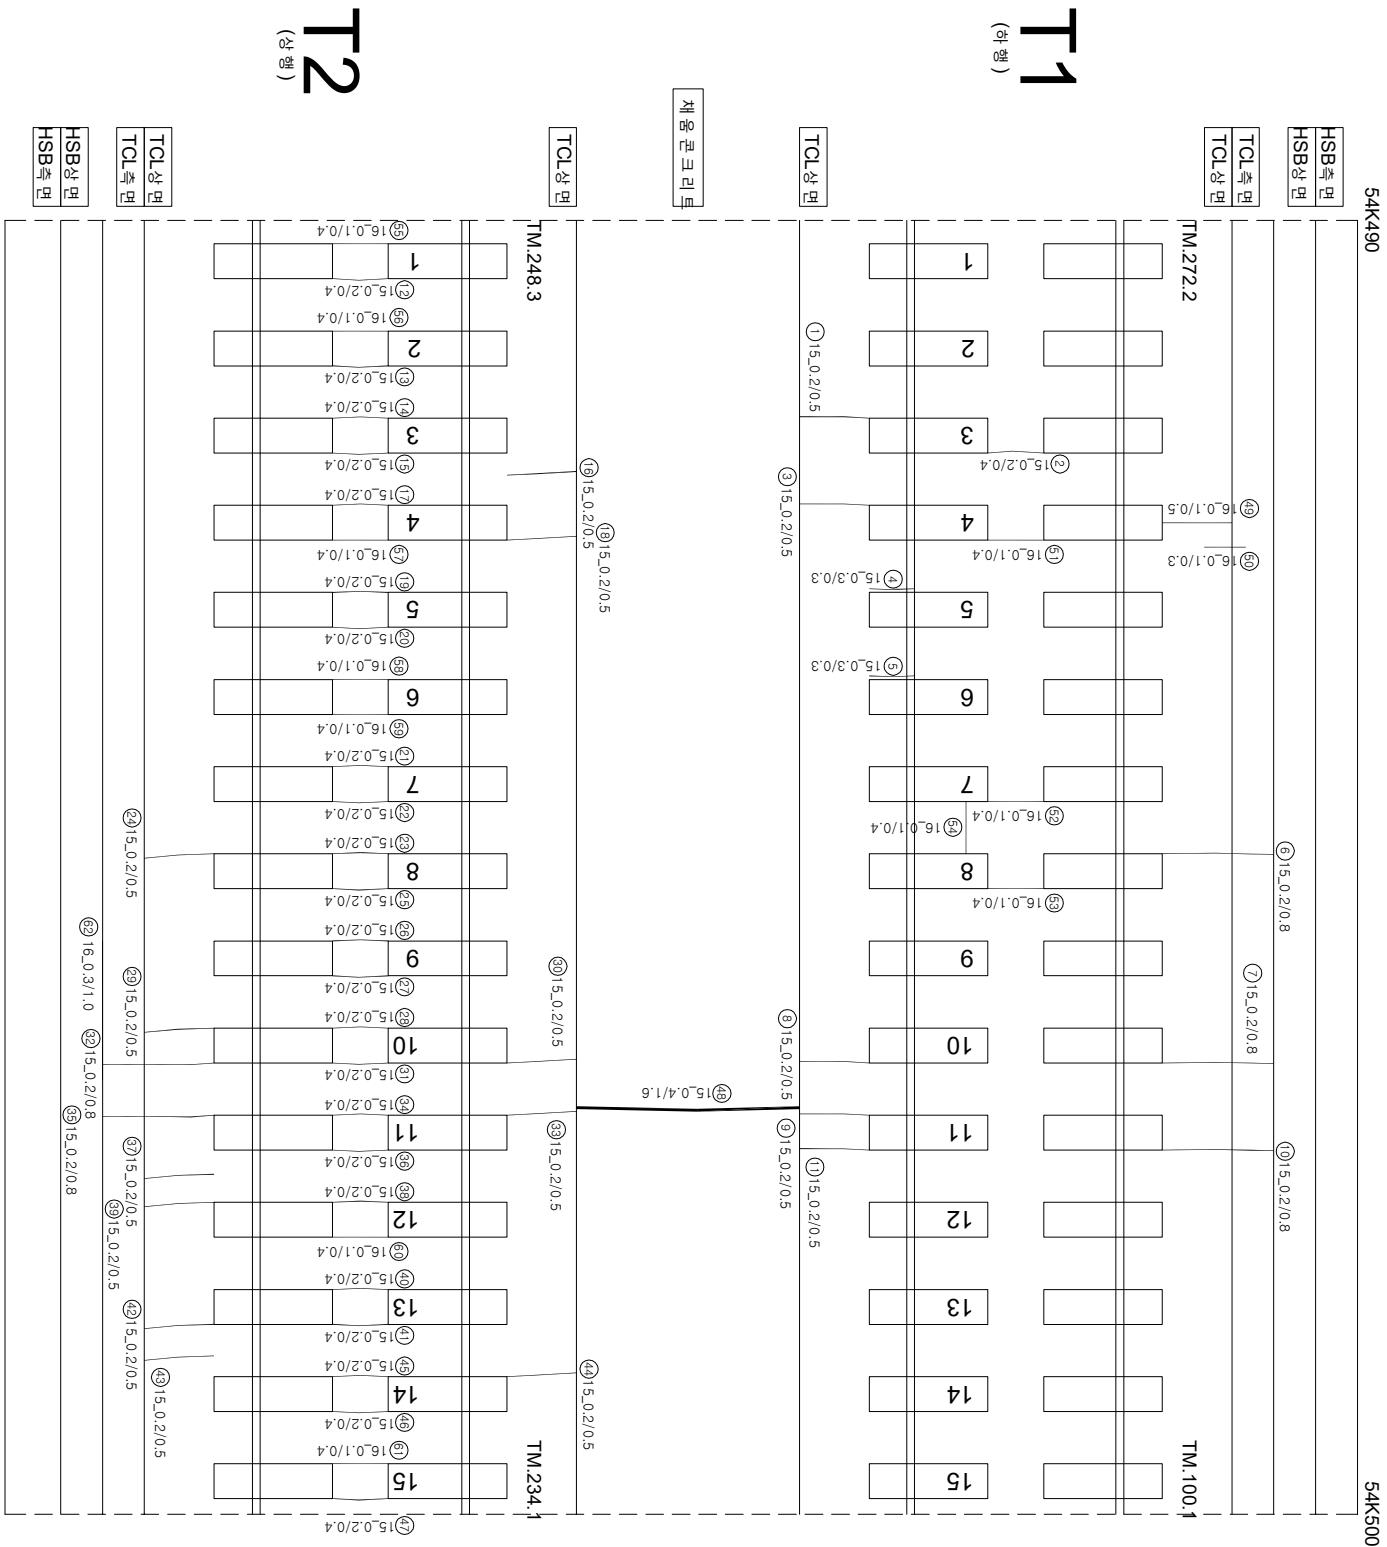

연번	번호	소재지	연장	비고	연번	번호	소재지	연장	비고
1	군열	0.2 mm	0.5 m	m	55	군열	0.1 mm	0.4 m	
2	군열	0.2 mm	0.4 m		56	군열	0.1 mm	0.4 m	
3	군열	0.2 mm	0.5 m		57	군열	0.1 mm	0.4 m	
4	강계부 군열	0.3 mm	0.3 m		58	군열	0.1 mm	0.4 m	
5	강계부 군열	0.3 mm	0.3 m		59	군열	0.1 mm	0.4 m	
6	군열	0.2 mm	0.8 m		60	군열	0.1 mm	0.4 m	
7	군열	0.2 mm	0.8 m		61	군열	0.1 mm	0.4 m	
8	군열	0.2 mm	0.5 m		62	등판리	0.3 mm	1.0 m	
9	군열	0.2 mm	0.5 m		63				
10	군열	0.2 mm	0.8 m		64				
11	군열	0.2 mm	0.5 m		65				
12	군열	0.2 mm	0.4 m		66				
13	군열	0.2 mm	0.4 m		67				
14	군열	0.2 mm	0.4 m		68				
15	군열	0.2 mm	0.4 m		69				
16	군열	0.2 mm	0.5 m		70				
17	군열	0.2 mm	0.4 m		71				
18	군열	0.2 mm	0.5 m		72				
19	군열	0.2 mm	0.4 m		73				
20	군열	0.2 mm	0.4 m		74				
21	군열	0.2 mm	0.4 m		75				
22	군열	0.2 mm	0.4 m		76				
23	군열	0.2 mm	0.4 m		77				
24	군열	0.2 mm	0.5 m		78				
25	군열	0.2 mm	0.4 m		79				
26	군열	0.2 mm	0.4 m		80				
27	군열	0.2 mm	0.4 m		81				
28	군열	0.2 mm	0.4 m		82				
29	군열	0.2 mm	0.5 m		83				
30	군열	0.2 mm	0.5 m		84				
31	군열	0.2 mm	0.4 m		85				
32	군열	0.2 mm	0.8 m		86				
33	군열	0.2 mm	0.5 m		87				
34	군열	0.2 mm	0.4 m		88				
35	군열	0.2 mm	0.8 m		89				
36	군열	0.2 mm	0.4 m		90				
37	군열	0.2 mm	0.5 m		91				
38	군열	0.2 mm	0.4 m		92				
39	군열	0.2 mm	0.5 m		93				
40	군열	0.2 mm	0.4 m		94				
41	군열	0.2 mm	0.4 m		95				
42	군열	0.2 mm	0.5 m		96				
43	군열	0.2 mm	0.5 m		97				
44	군열	0.2 mm	0.5 m		98				
45	군열	0.2 mm	0.4 m		99				
46	군열	0.2 mm	0.4 m		100				
47	군열	0.2 mm	0.4 m		101				
48	군열	0.4 mm	1.6 m		102				
49	군열	0.1 mm	0.5 m		103				
50	군열	0.1 mm	0.3 m		104				
51	군열	0.1 mm	0.4 m		105				
52	군열	0.1 mm	0.4 m		106				
53	군열	0.1 mm	0.4 m		107				
54	군열	0.1 mm	0.4 m		108				

[illegible]