


호남고속선 중리터널 - 토공 노반 - 25(54.510~54.520km, L=10m)

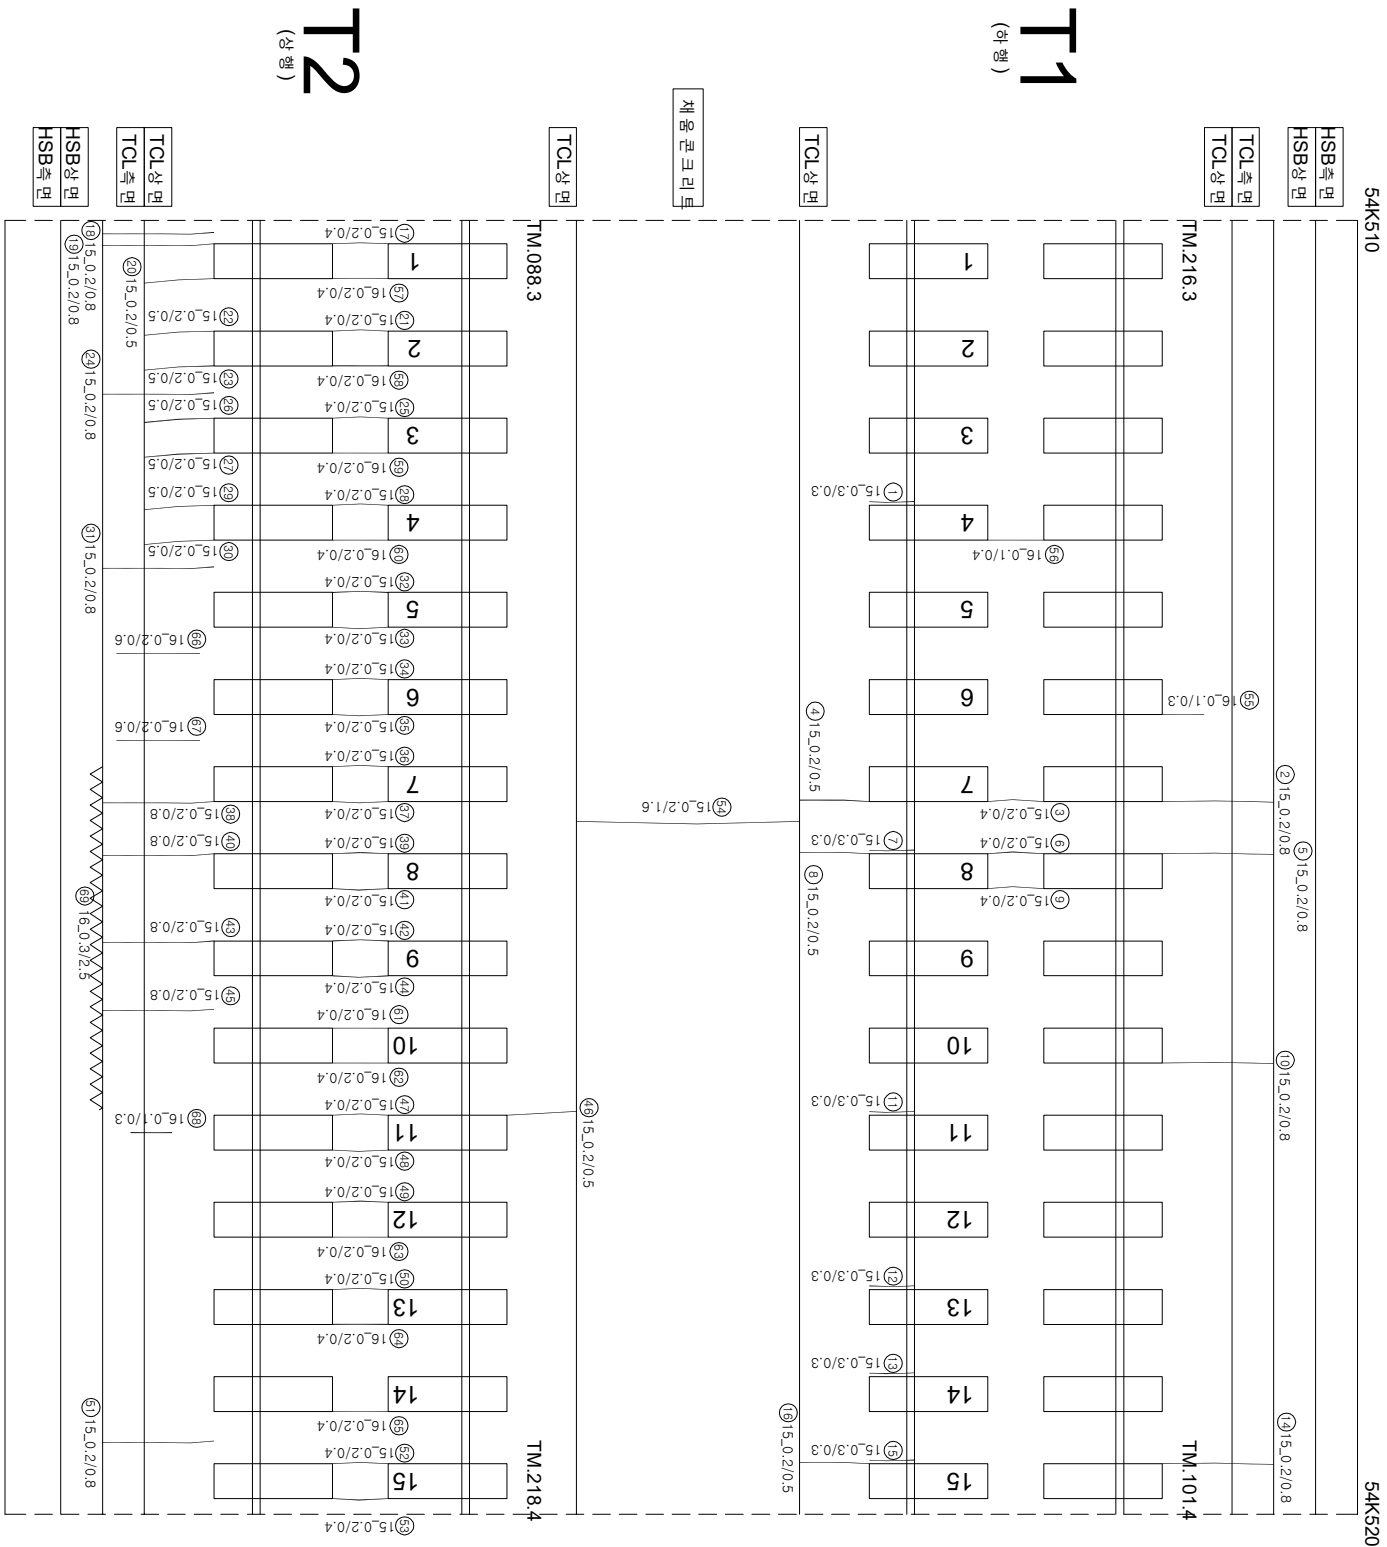

연번	순상	폭	연장	비고	연번	순상	폭	연장	비고
1	장계부 군열	0.3 mm	0.3 m		55	군열	0.1 mm	0.3 m	
2	군열	0.2 mm	0.8 m		56	군열	0.1 mm	0.4 m	
3	군열	0.2 mm	0.4 m		57	군열	0.2 mm	0.4 m	
4	군열	0.2 mm	0.5 m		58	군열	0.2 mm	0.4 m	
5	군열	0.2 mm	0.8 m		59	군열	0.2 mm	0.4 m	
6	군열	0.2 mm	0.4 m		60	군열	0.2 mm	0.4 m	
7	장계부 군열	0.3 mm	0.3 m		61	군열	0.2 mm	0.4 m	
8	군열	0.2 mm	0.5 m		62	군열	0.2 mm	0.4 m	
9	군열	0.2 mm	0.4 m		63	군열	0.2 mm	0.4 m	
10	군열	0.2 mm	0.8 m		64	군열	0.2 mm	0.4 m	
11	장계부 군열	0.3 mm	0.3 m		65	군열	0.2 mm	0.4 m	
12	장계부 군열	0.3 mm	0.3 m		66	군열	0.2 mm	0.6 m	
13	장계부 군열	0.3 mm	0.3 m		67	군열	0.2 mm	0.6 m	
14	군열	0.2 mm	0.8 m		68	군열	0.1 mm	0.3 m	
15	장계부 군열	0.3 mm	0.3 m		69	충분리	0.3 mm	2.5 m	
16	군열	0.2 mm	0.5 m		70				
17	군열	0.2 mm	0.4 m		71				
18	군열	0.2 mm	0.8 m		72				
19	군열	0.2 mm	0.8 m		73				
20	군열	0.2 mm	0.5 m		74				
21	군열	0.2 mm	0.4 m		75				
22	군열	0.2 mm	0.5 m		76				
23	군열	0.2 mm	0.5 m		77				
24	군열	0.2 mm	0.8 m		78				
25	군열	0.2 mm	0.4 m		79				
26	군열	0.2 mm	0.5 m		80				
27	군열	0.2 mm	0.5 m		81				
28	군열	0.2 mm	0.4 m		82				
29	군열	0.2 mm	0.5 m		83				
30	군열	0.2 mm	0.5 m		84				
31	군열	0.2 mm	0.8 m		85				
32	군열	0.2 mm	0.4 m		86				
33	군열	0.2 mm	0.4 m		87				
34	군열	0.2 mm	0.4 m		88				
35	군열	0.2 mm	0.4 m		89				
36	군열	0.2 mm	0.4 m		90				
37	군열	0.2 mm	0.4 m		91				
38	군열	0.2 mm	0.8 m		92				
39	군열	0.2 mm	0.4 m		93				
40	군열	0.2 mm	0.8 m		94				
41	군열	0.2 mm	0.4 m		95				
42	군열	0.2 mm	0.4 m		96				
43	군열	0.2 mm	0.8 m		97				
44	군열	0.2 mm	0.4 m		98				
45	군열	0.2 mm	0.8 m		99				
46	군열	0.2 mm	0.5 m		100				
47	군열	0.2 mm	0.4 m		101				
48	군열	0.2 mm	0.4 m		102				
49	군열	0.2 mm	0.4 m		103				
50	군열	0.2 mm	0.4 m		104				
51	군열	0.2 mm	0.8 m		105				
52	군열	0.2 mm	0.4 m		106				
53	군열	0.2 mm	0.4 m		107				
54	군열	0.2 mm	1.6 m		108				

[illegible]