


한남고속선 중리터널 - 토공노반 - 26(54.520~54.530km, L=10m)

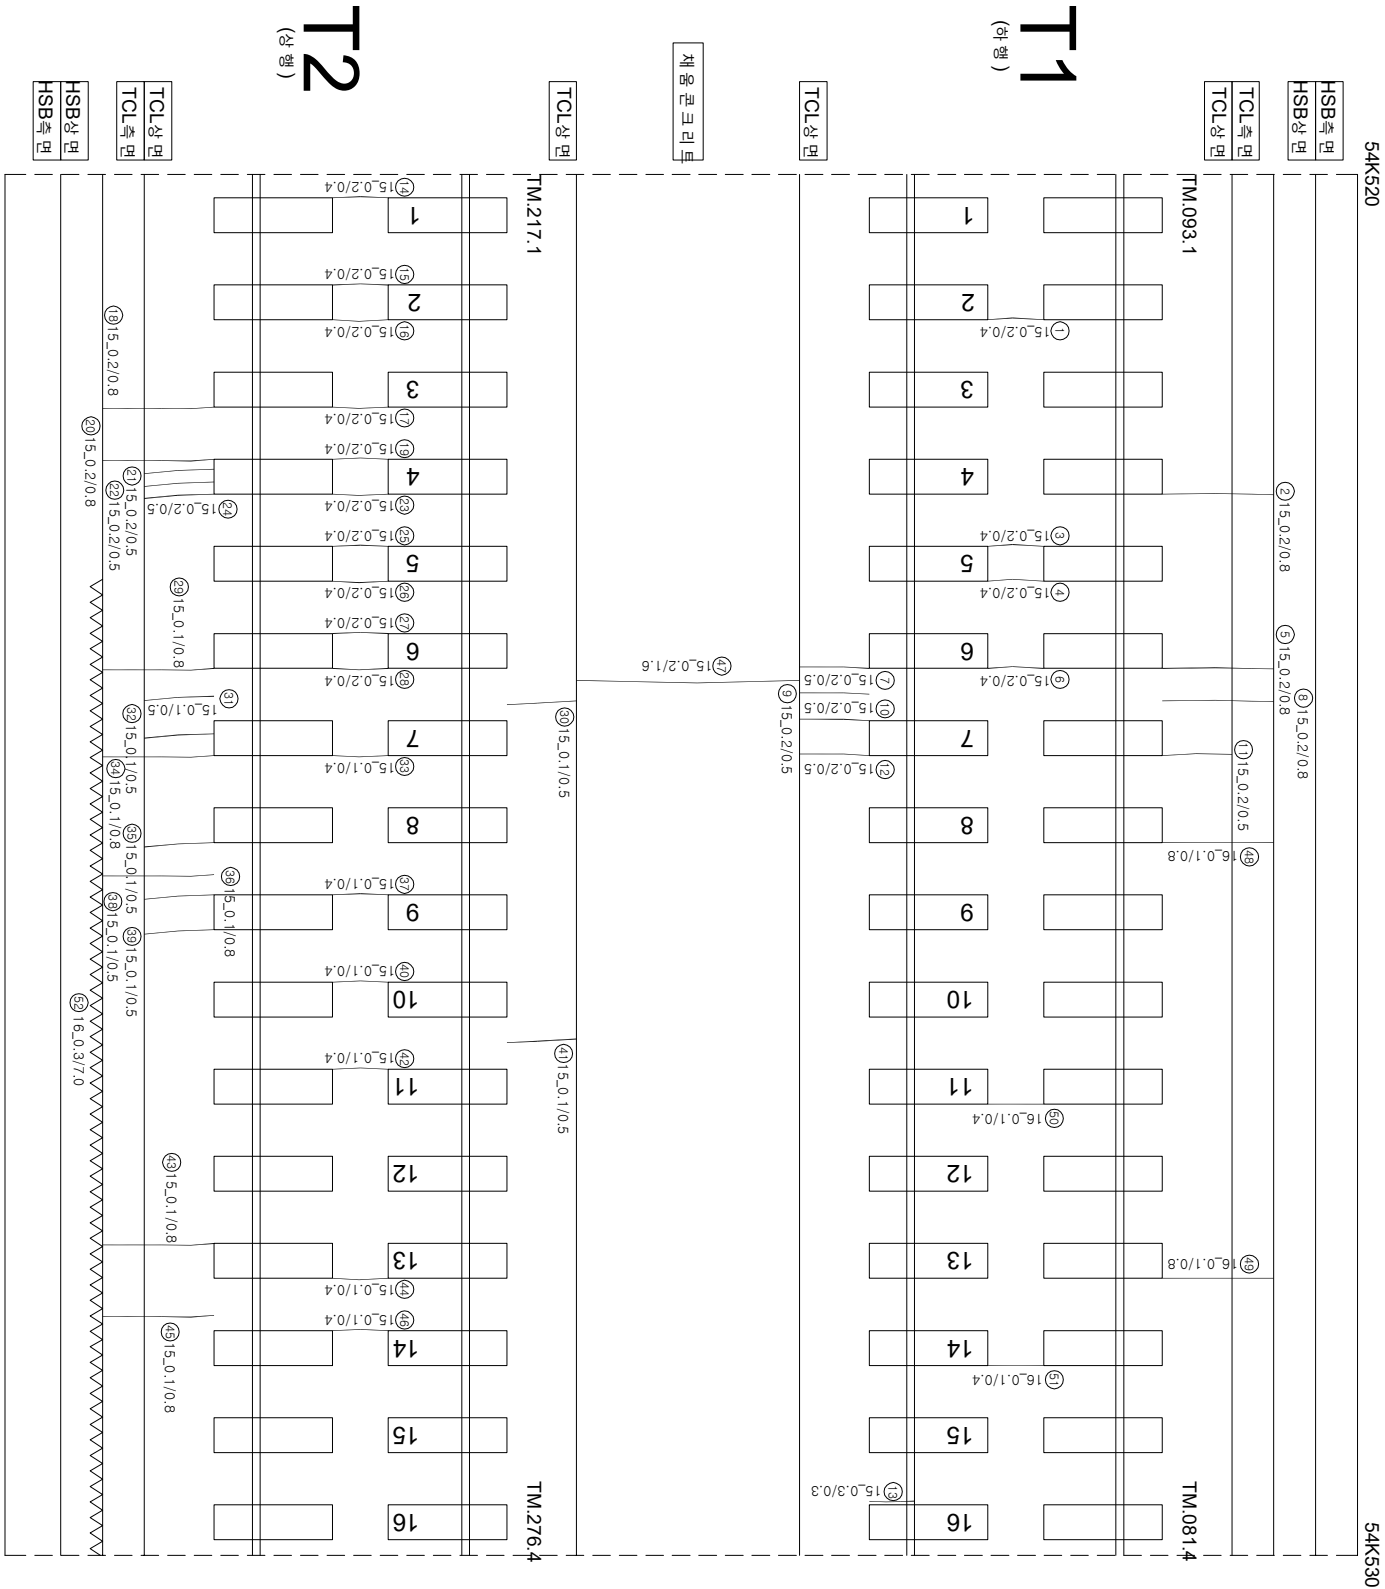

연번	순차	목	연결	비고	연번	순차	목	연결	비고
1	군열	0.2 mm	0.4 m	m	55				
2	군열	0.2 mm	0.8 m		56				
3	군열	0.2 mm	0.4 m		57				
4	군열	0.2 mm	0.4 m		58				
5	군열	0.2 mm	0.8 m		59				
6	군열	0.2 mm	0.4 m		60				
7	군열	0.2 mm	0.5 m		61				
8	군열	0.2 mm	0.8 m		62				
9	군열	0.2 mm	0.5 m		63				
10	군열	0.2 mm	0.5 m		64				
11	군열	0.2 mm	0.5 m		65				
12	군열	0.2 mm	0.5 m		66				
13	경계부 군열	0.3 mm	0.3 m		67				
14	군열	0.2 mm	0.4 m		68				
15	군열	0.2 mm	0.4 m		69				
16	군열	0.2 mm	0.4 m		70				
17	군열	0.2 mm	0.4 m		71				
18	군열	0.2 mm	0.8 m		72				
19	군열	0.2 mm	0.4 m		73				
20	군열	0.2 mm	0.8 m		74				
21	군열	0.2 mm	0.5 m		75				
22	군열	0.2 mm	0.5 m		76				
23	군열	0.2 mm	0.4 m		77				
24	군열	0.2 mm	0.5 m		78				
25	군열	0.2 mm	0.4 m		79				
26	군열	0.2 mm	0.4 m		80				
27	군열	0.2 mm	0.4 m		81				
28	군열	0.2 mm	0.4 m		82				
29	군열	0.1 mm	0.8 m		83				
30	군열	0.1 mm	0.5 m		84				
31	군열	0.1 mm	0.5 m		85				
32	군열	0.1 mm	0.5 m		86				
33	군열	0.1 mm	0.4 m		87				
34	군열	0.1 mm	0.8 m		88				
35	군열	0.1 mm	0.5 m		89				
36	군열	0.1 mm	0.8 m		90				
37	군열	0.1 mm	0.4 m		91				
38	군열	0.1 mm	0.5 m		92				
39	군열	0.1 mm	0.5 m		93				
40	군열	0.1 mm	0.4 m		94				
41	군열	0.1 mm	0.5 m		95				
42	군열	0.1 mm	0.4 m		96				
43	군열	0.1 mm	0.8 m		97				
44	군열	0.1 mm	0.4 m		98				
45	군열	0.1 mm	0.8 m		99				
46	군열	0.1 mm	0.4 m		100				
47	군열	0.2 mm	1.6 m		101				
48	군열	0.1 mm	0.8 m		102				
49	군열	0.1 mm	0.8 m		103				
50	군열	0.1 mm	0.4 m		104				
51	군열	0.1 mm	0.4 m		105				
52	중분리	0.3 mm	7.0 m		106				
53					107				
54					108				

시	행	사	영	역	영	영	역	사	영		역	단	영									
									개	장				개	장							
KORAIL KOREA RAILROAD	한국철도공사	2017년도 호남고속선 오송-광주승정간 콘크리트케도 점검용역					(주) 한국구조물안전연구원 (주) 한국국토안전연구원 (재) 한국건설품질연구원	이 박 영	김 윤 강 김 경 기 윤 석 기			단	영									
														0220 (0.3m이하 : 흑색)	점목도상판리							
																	0420 (0.3m초과 0.5m이하 : 청색)	망상				
																				0620 (0.5m초과 1.0m이하 : 적색)	박리,박락,표손	
1020 (1.5m초과 2.0m이하 : 분홍색)	노상																					