


한남고속선 중리터널 - 토공 노반 - 33(54.590~54.600km, L=10m)

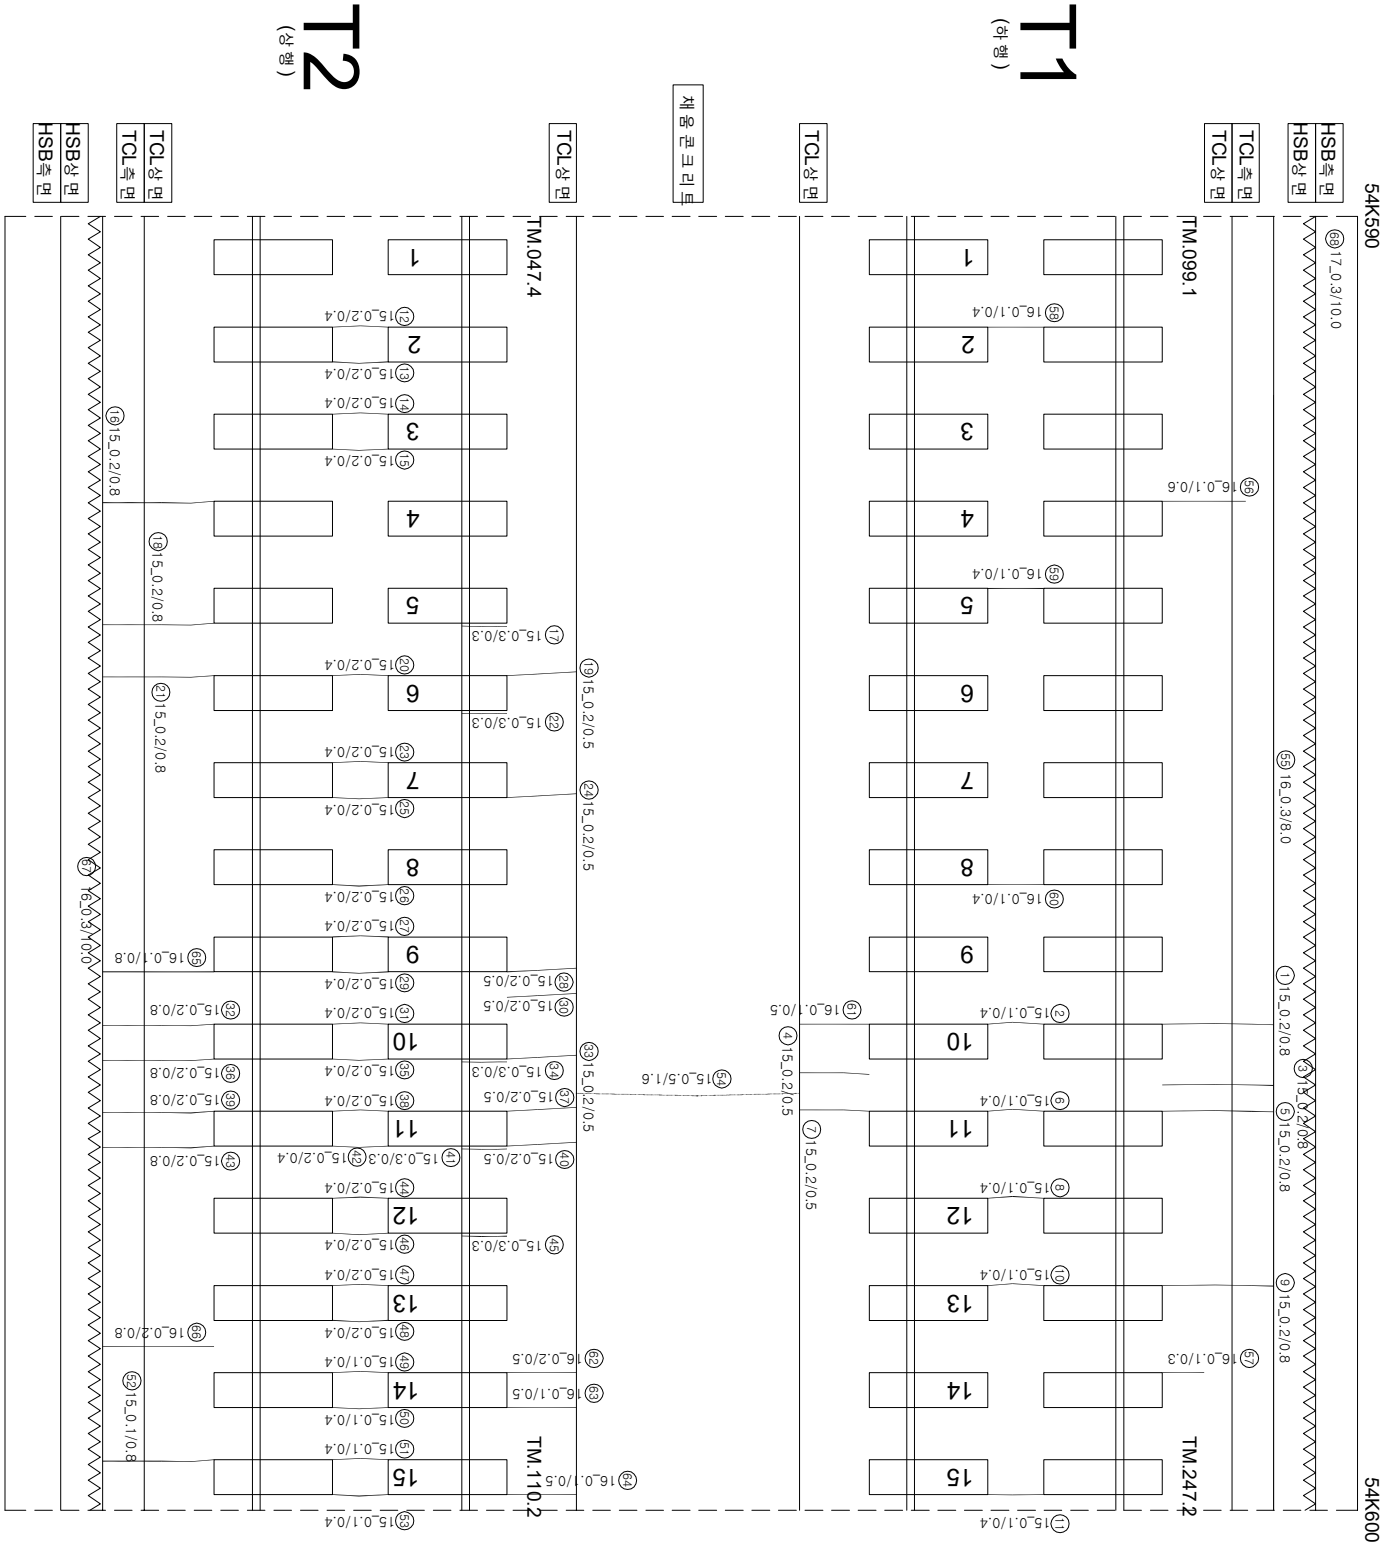

연번	순상	폭	연장	비고	연번	순상	폭	연장	비고
1	균열	0.2 mm	0.8 m		56	승보리	0.3 mm	8.0 m	
2	균열	0.1 mm	0.4 m		57	균열	0.1 mm	0.6 m	
3	균열	0.2 mm	0.8 m		57	균열	0.1 mm	0.3 m	
4	균열	0.2 mm	0.5 m		58	균열	0.1 mm	0.4 m	
5	균열	0.2 mm	0.8 m		59	균열	0.1 mm	0.4 m	
6	균열	0.1 mm	0.4 m		60	균열	0.1 mm	0.4 m	
7	균열	0.2 mm	0.5 m		61	균열	0.1 mm	0.5 m	
8	균열	0.1 mm	0.4 m		62	균열	0.2 mm	0.5 m	
9	균열	0.2 mm	0.8 m		63	균열	0.1 mm	0.5 m	
10	균열	0.1 mm	0.4 m		64	균열	0.1 mm	0.5 m	
11	균열	0.1 mm	0.4 m		65	균열	0.1 mm	0.8 m	
12	균열	0.2 mm	0.4 m		67	승보리	0.2 mm	0.8 m	
13	균열	0.2 mm	0.4 m		67	승보리	0.3 mm	10.0 m	
14	균열	0.2 mm	0.4 m		68	승보리	0.3 mm	10.0 m	신구
15	균열	0.2 mm	0.4 m		69				
16	균열	0.2 mm	0.8 m		70				
17	경계부 균열	0.3 mm	0.3 m		71				
18	균열	0.2 mm	0.8 m		72				
19	균열	0.2 mm	0.5 m		73				
20	균열	0.2 mm	0.4 m		74				
21	균열	0.2 mm	0.8 m		75				
22	경계부 균열	0.3 mm	0.3 m		76				
23	균열	0.2 mm	0.4 m		77				
24	균열	0.2 mm	0.5 m		78				
25	균열	0.2 mm	0.4 m		79				
26	균열	0.2 mm	0.4 m		80				
27	균열	0.2 mm	0.4 m		81				
28	균열	0.2 mm	0.5 m		82				
29	균열	0.2 mm	0.4 m		83				
30	균열	0.2 mm	0.5 m		84				
31	균열	0.2 mm	0.4 m		85				
32	균열	0.2 mm	0.8 m		86				
33	균열	0.2 mm	0.5 m		87				
34	경계부 균열	0.3 mm	0.3 m		88				
35	균열	0.2 mm	0.4 m		89				
36	균열	0.2 mm	0.8 m		90				
37	균열	0.2 mm	0.5 m		91				
38	균열	0.2 mm	0.4 m		92				
39	균열	0.2 mm	0.8 m		93				
40	균열	0.2 mm	0.5 m		94				
41	경계부 균열	0.3 mm	0.3 m		95				
42	균열	0.2 mm	0.4 m		96				
43	균열	0.2 mm	0.8 m		97				
44	균열	0.2 mm	0.4 m		98				
45	경계부 균열	0.3 mm	0.3 m		99				
46	균열	0.2 mm	0.4 m		100				
47	균열	0.2 mm	0.4 m		101				
48	균열	0.2 mm	0.4 m		102				
49	균열	0.1 mm	0.4 m		103				
50	균열	0.1 mm	0.4 m		104				
51	균열	0.1 mm	0.4 m		105				
52	균열	0.1 mm	0.8 m		106				
53	균열	0.1 mm	0.4 m		107				
54	균열	0.5 mm	1.6 m		108				

시행사	명역명	영역사	인원		구간				
			개입책임자	관리책임자					
KORAIL 한국철도공사 KOREA RAILROAD	2017년도 호남고속선 오송-광주승정간 편곡리트캐드 점검용역	(적) 한국구조물안전연구원 (주)한라도로안전연구원 (재)한국건설품질연구원	이복영	김경기 윤석기	연일				
					〰️ (0.3mm이하 : 황색)	창목도상본리		재료본리	
					〰️ (0.3mm초과 0.5mm이하 : 청색)	양산		철근노출	
					〰️ (0.5mm초과 1.0mm미만 : 적색)	바닥,벽면,표손		누수,슬림부	
					- - - (1.0mm이상 : 분홍색)	백태		사용이음본리,종본리	