


하남고속선 중리터널 - 토공 노반 - 50(54.760~54.770km, L=10m)

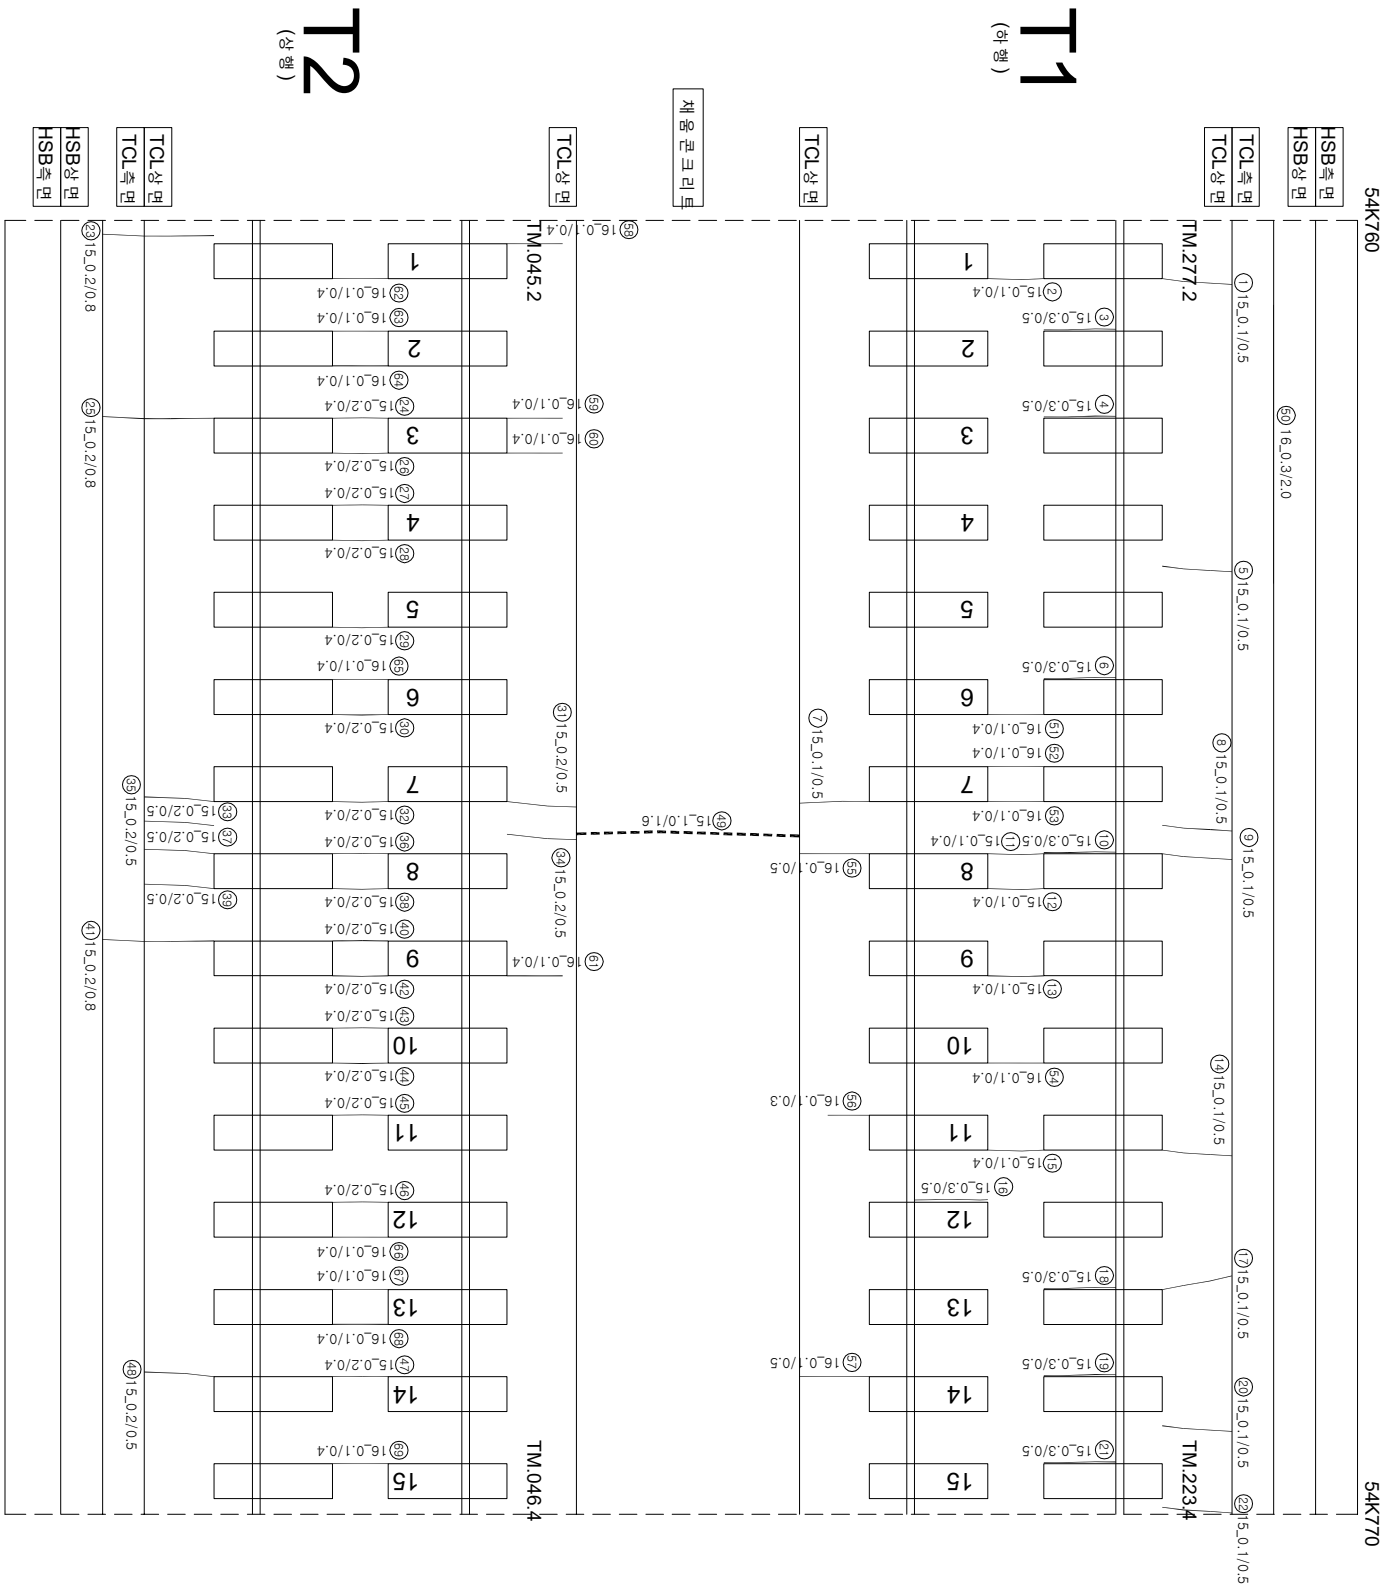

연번	순상	폭	연장	비고	연번	순상	폭	연장	비고
1	균열	0.1 mm	0.5 m		55	균열	0.1 mm	0.5 m	
2	균열	0.1 mm	0.4 m		56	균열	0.1 mm	0.3 m	
3	장계부 균열	0.3 mm	0.5 m		57	균열	0.1 mm	0.5 m	
4	장계부 균열	0.3 mm	0.5 m		58	균열	0.1 mm	0.4 m	
5	균열	0.1 mm	0.5 m		59	균열	0.1 mm	0.4 m	
6	장계부 균열	0.3 mm	0.5 m		60	균열	0.1 mm	0.4 m	
7	균열	0.1 mm	0.5 m		61	균열	0.1 mm	0.4 m	
8	균열	0.1 mm	0.5 m		62	균열	0.1 mm	0.4 m	
9	균열	0.1 mm	0.5 m		63	균열	0.1 mm	0.4 m	
10	장계부 균열	0.3 mm	0.5 m		64	균열	0.1 mm	0.4 m	
11	균열	0.1 mm	0.4 m		65	균열	0.1 mm	0.4 m	
12	균열	0.1 mm	0.4 m		66	균열	0.1 mm	0.4 m	
13	균열	0.1 mm	0.4 m		67	균열	0.1 mm	0.4 m	
14	균열	0.1 mm	0.5 m		68	균열	0.1 mm	0.4 m	
15	균열	0.1 mm	0.4 m		69	균열	0.1 mm	0.4 m	
16	장계부 균열	0.3 mm	0.5 m		70				
17	균열	0.1 mm	0.5 m		71				
18	장계부 균열	0.3 mm	0.5 m		72				
19	장계부 균열	0.3 mm	0.5 m		73				
20	균열	0.1 mm	0.5 m		74				
21	장계부 균열	0.3 mm	0.5 m		75				
22	균열	0.1 mm	0.5 m		76				
23	균열	0.2 mm	0.8 m		77				
24	균열	0.2 mm	0.4 m		78				
25	균열	0.2 mm	0.8 m		79				
26	균열	0.2 mm	0.4 m		80				
27	균열	0.2 mm	0.4 m		81				
28	균열	0.2 mm	0.4 m		82				
29	균열	0.2 mm	0.4 m		83				
30	균열	0.2 mm	0.4 m		84				
31	균열	0.2 mm	0.5 m		85				
32	균열	0.2 mm	0.4 m		86				
33	균열	0.2 mm	0.5 m		87				
34	균열	0.2 mm	0.5 m		88				
35	균열	0.2 mm	0.4 m		89				
36	균열	0.2 mm	0.4 m		90				
37	균열	0.2 mm	0.5 m		91				
38	균열	0.2 mm	0.4 m		92				
39	균열	0.2 mm	0.5 m		93				
40	균열	0.2 mm	0.4 m		94				
41	균열	0.2 mm	0.8 m		95				
42	균열	0.2 mm	0.4 m		96				
43	균열	0.2 mm	0.4 m		97				
44	균열	0.2 mm	0.4 m		98				
45	균열	0.2 mm	0.4 m		99				
46	균열	0.2 mm	0.4 m		100				
47	균열	0.2 mm	0.4 m		101				
48	균열	0.2 mm	0.5 m		102				
49	균열	1.0 mm	1.6 m		103				
50	승보리	0.3 mm	2.0 m		104				
51	균열	0.1 mm	0.4 m		105				
52	균열	0.1 mm	0.4 m		106				
53	균열	0.1 mm	0.4 m		107				
54	균열	0.1 mm	0.4 m		108				

시행사	영역	영역	영역	사	장		단
					개설 책임자	분 야 장	
KORAIL KOREA RAILROAD 한국철도공사	2017년도 호남고속선 오송~광주승정간 콘크리트계도 점검영역	(주) 한국국조물안전연구원 (주) 한국국도안전연구원 (재) 한국건설품질연구원	이 박 영		연		
			김 은 강	김 경 기			
			윤 작 기	윤 작 기			
			0220 (0.3m이하 : 흑색)	점목도상판리			
			0420 (0.3m초과 0.5m이하 : 청색)	망상			
			0620 (0.5m초과 1.0m미만 : 적색)	박리·박락·표손			
1020 (1.0m이상 : 분홍색)	백태						
					0820	차로바닥	
					0920	차로바닥	
					1020	차로바닥	