


6(54.324~54.334km, L=10m)

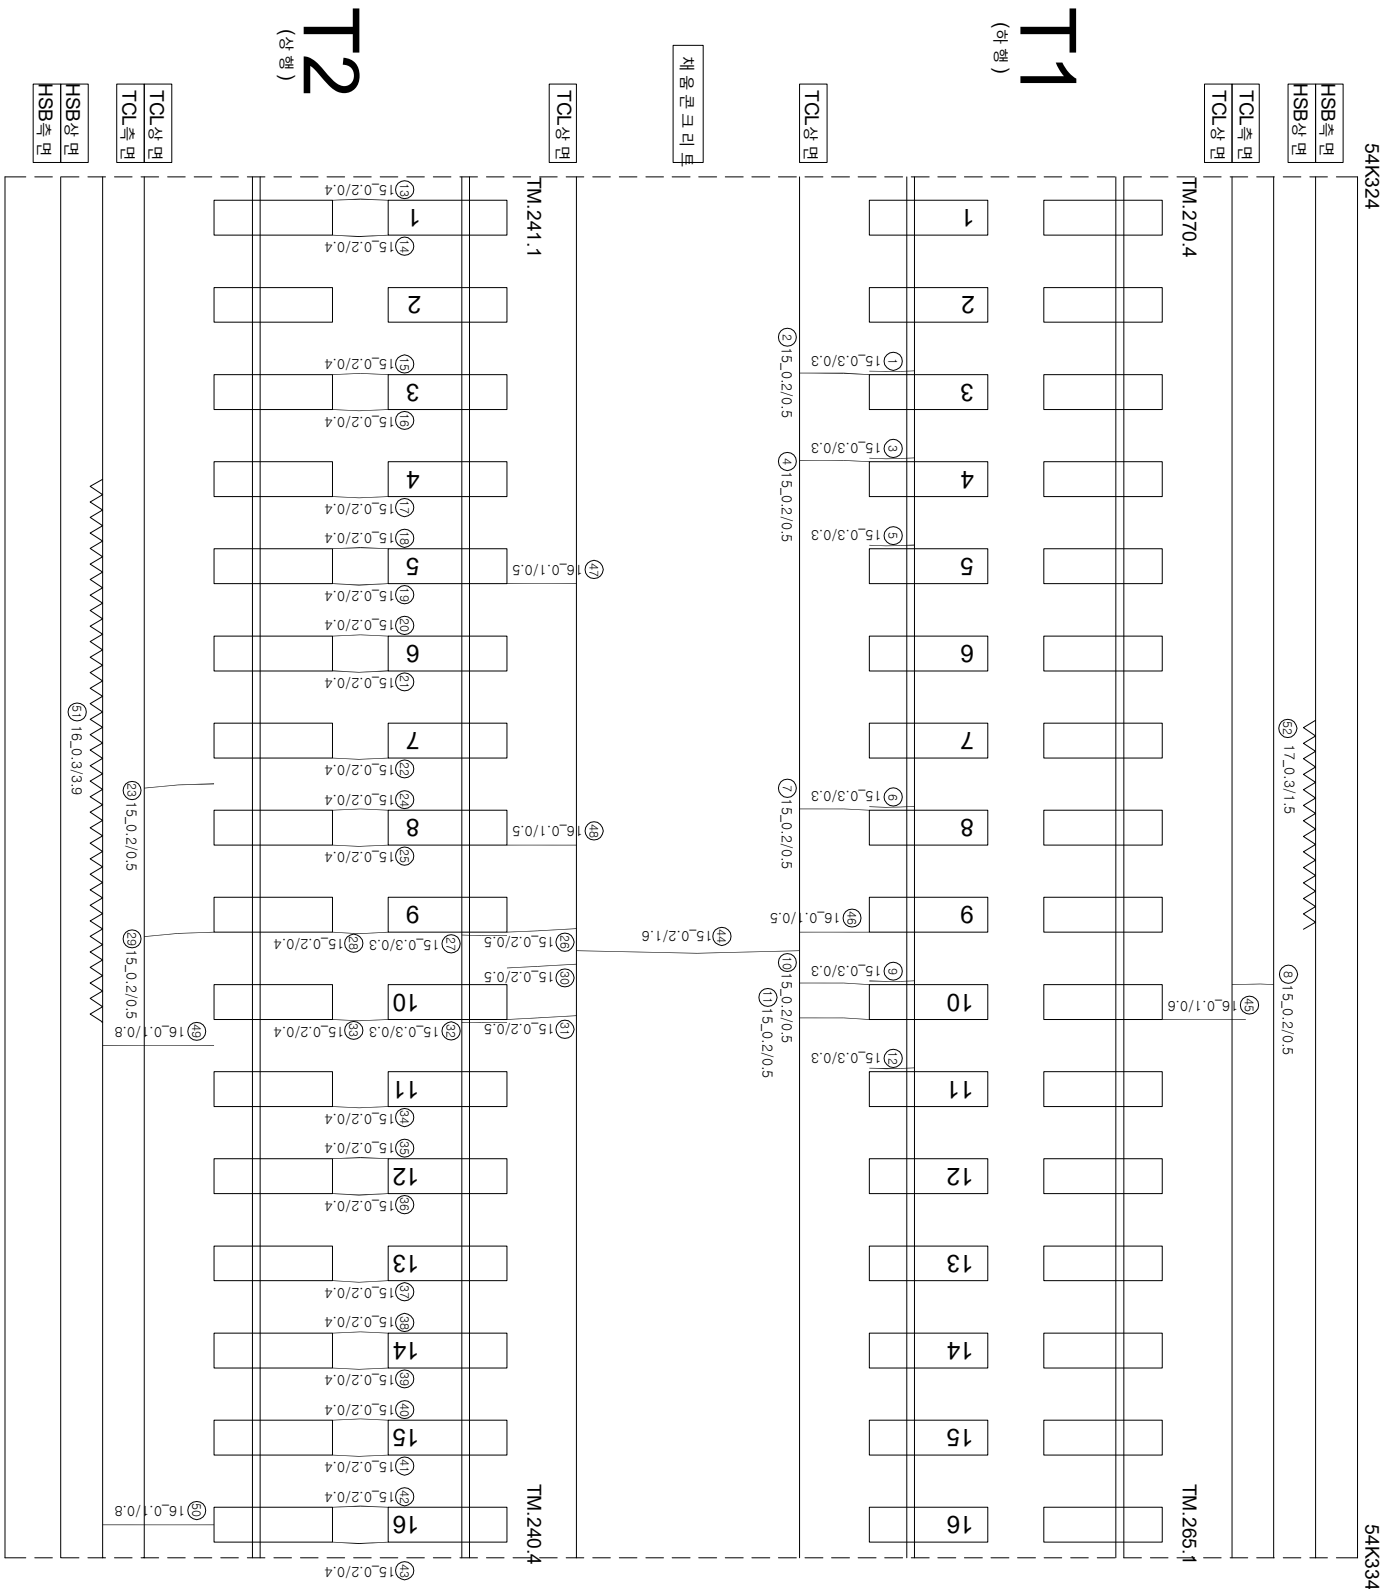

연번	순상	폭	연장	비고	연번	순상	폭	연장	비고
1	장계부 군열	0.3 mm	0.3 m		55				
2	군열	0.2 mm	0.5 m		56				
3	장계부 군열	0.3 mm	0.3 m		57				
4	군열	0.2 mm	0.5 m		58				
5	장계부 군열	0.3 mm	0.3 m		59				
6	장계부 군열	0.3 mm	0.3 m		60				
7	군열	0.2 mm	0.5 m		61				
8	군열	0.2 mm	0.5 m		62				
9	장계부 군열	0.3 mm	0.3 m		63				
10	군열	0.2 mm	0.5 m		64				
11	군열	0.2 mm	0.5 m		65				
12	장계부 군열	0.3 mm	0.3 m		66				
13	군열	0.2 mm	0.4 m		67				
14	군열	0.2 mm	0.4 m		68				
15	군열	0.2 mm	0.4 m		69				
16	군열	0.2 mm	0.4 m		70				
17	군열	0.2 mm	0.4 m		71				
18	군열	0.2 mm	0.4 m		72				
19	군열	0.2 mm	0.4 m		73				
20	군열	0.2 mm	0.4 m		74				
21	군열	0.2 mm	0.4 m		75				
22	군열	0.2 mm	0.4 m		76				
23	군열	0.2 mm	0.5 m		77				
24	군열	0.2 mm	0.4 m		78				
25	군열	0.2 mm	0.4 m		79				
26	군열	0.2 mm	0.5 m		80				
27	장계부 군열	0.3 mm	0.3 m		81				
28	군열	0.2 mm	0.4 m		82				
29	군열	0.2 mm	0.5 m		83				
30	군열	0.2 mm	0.5 m		84				
31	군열	0.2 mm	0.5 m		85				
32	장계부 군열	0.3 mm	0.3 m		86				
33	군열	0.2 mm	0.4 m		87				
34	군열	0.2 mm	0.4 m		88				
35	군열	0.2 mm	0.4 m		89				
36	군열	0.2 mm	0.4 m		90				
37	군열	0.2 mm	0.4 m		91				
38	군열	0.2 mm	0.4 m		92				
39	군열	0.2 mm	0.4 m		93				
40	군열	0.2 mm	0.4 m		94				
41	군열	0.2 mm	0.4 m		95				
42	군열	0.2 mm	0.4 m		96				
43	군열	0.2 mm	0.4 m		97				
44	군열	0.2 mm	1.6 m		98				
45	군열	0.1 mm	0.6 m		99				
46	군열	0.1 mm	0.5 m		100				
47	군열	0.1 mm	0.5 m		101				
48	군열	0.1 mm	0.5 m		102				
49	군열	0.1 mm	0.8 m		103				
50	군열	0.1 mm	0.8 m		104				
51	충분리	0.3 mm	3.9 m		105				
52	충분리	0.3 mm	1.5 m	신규	106				
53					107				
54					108				

시행사	명역명	영역사	구간						
			개업연도	종점역명지					
한국철도공사 KOREA RAILROAD	2017년도 호남고속선 오송-광주승정간 편곡이트케도 정경용역	(직) 한국구조물안전연구원 (주) 한라도로터전연구원 (재) 한국건설품질연구원	이백영 김경기 윤석기	영인강 김경기 윤석기	〰️(0.3mm이하 : 황색)	한목도상본리	☐	재료보리	⚡
					〰️(0.3mm초과 0.5mm이하 : 청색)	양산	❏	월근노출	🔌
					〰️(0.5mm초과 1.0mm미만 : 적색)	바리·박락·파손	❏	누수, 슬럼부	🔧
					- - - (1.0mm이상 : 분홍색)	백태	❏	사이클로보리, 종보리	🛠
					〰️(0.3mm 이하 : 녹색)	천문대	❏	궤도변위	📊