


호남고속선 종리터널_토공노반_55(54.810~54.820km, L=10m)

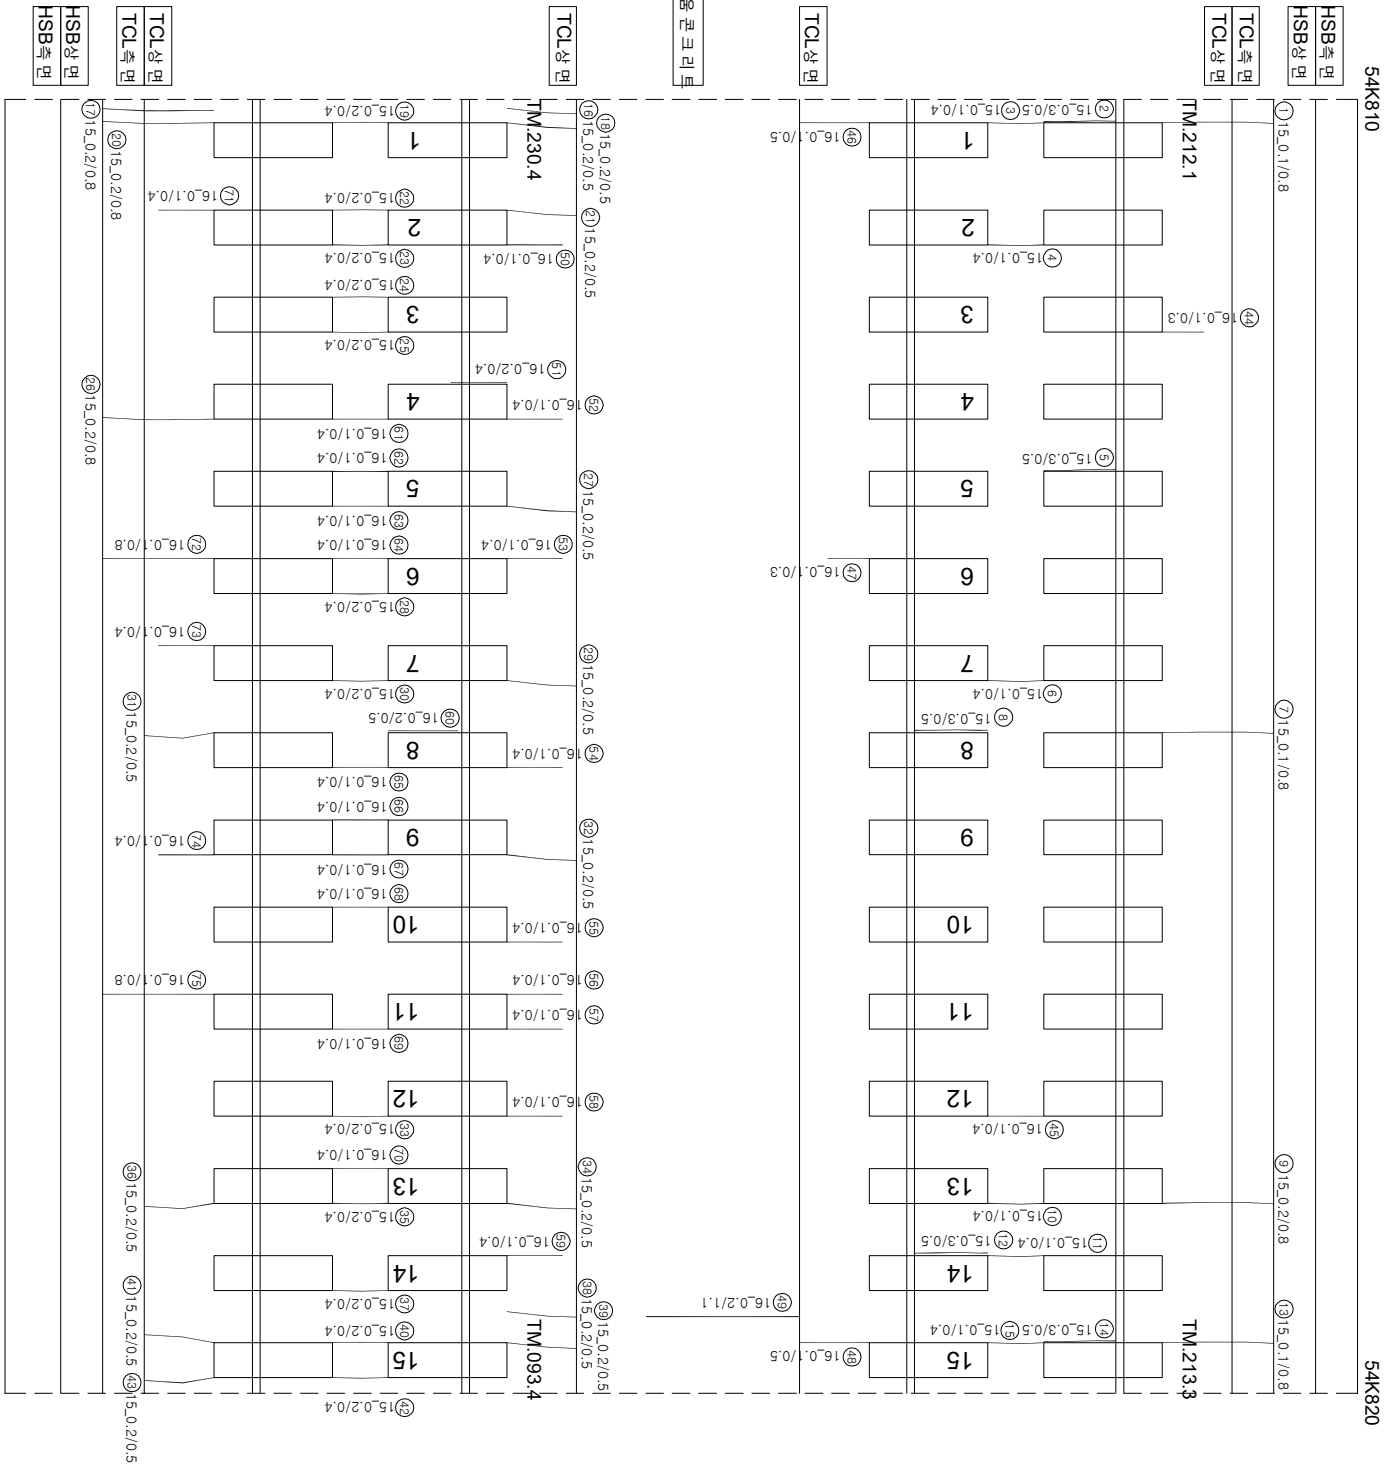

연번	순상	폭	연장	비고	연번	순상	폭	연장	비고
1	균열	0.1 mm	0.8 m		55	균열	0.1 mm	0.4 m	
2	균열	0.3 mm	0.5 m		56	균열	0.1 mm	0.4 m	
3	장계부 균열	0.1 mm	0.4 m		57	균열	0.1 mm	0.4 m	
4	균열	0.1 mm	0.4 m		58	균열	0.1 mm	0.4 m	
5	장계부 균열	0.3 mm	0.5 m		59	균열	0.1 mm	0.4 m	
6	균열	0.1 mm	0.4 m		60	장계부 균열	0.2 mm	0.5 m	
7	균열	0.1 mm	0.8 m		61	균열	0.1 mm	0.4 m	
8	장계부 균열	0.3 mm	0.5 m		62	균열	0.1 mm	0.4 m	
9	균열	0.2 mm	0.8 m		63	균열	0.1 mm	0.4 m	
10	균열	0.1 mm	0.4 m		64	균열	0.1 mm	0.4 m	
11	균열	0.1 mm	0.4 m		65	균열	0.1 mm	0.4 m	
12	장계부 균열	0.3 mm	0.5 m		66	균열	0.1 mm	0.4 m	
13	균열	0.1 mm	0.8 m		67	균열	0.1 mm	0.4 m	
14	장계부 균열	0.3 mm	0.5 m		68	균열	0.1 mm	0.4 m	
15	균열	0.1 mm	0.4 m		69	균열	0.1 mm	0.4 m	
16	균열	0.2 mm	0.5 m		70	균열	0.1 mm	0.4 m	
17	균열	0.2 mm	0.8 m		71	균열	0.1 mm	0.4 m	
18	균열	0.2 mm	0.5 m		72	균열	0.1 mm	0.8 m	
19	균열	0.2 mm	0.4 m		73	균열	0.1 mm	0.4 m	
20	균열	0.2 mm	0.8 m		74	균열	0.1 mm	0.4 m	
21	균열	0.2 mm	0.5 m		75	균열	0.1 mm	0.8 m	
22	균열	0.2 mm	0.4 m		76				
23	균열	0.2 mm	0.4 m		77				
24	균열	0.2 mm	0.4 m		78				
25	균열	0.2 mm	0.4 m		79				
26	균열	0.2 mm	0.8 m		80				
27	균열	0.2 mm	0.5 m		81				
28	균열	0.2 mm	0.4 m		82				
29	균열	0.2 mm	0.5 m		83				
30	균열	0.2 mm	0.4 m		84				
31	균열	0.2 mm	0.5 m		85				
32	균열	0.2 mm	0.5 m		86				
33	균열	0.2 mm	0.4 m		87				
34	균열	0.2 mm	0.5 m		88				
35	균열	0.2 mm	0.4 m		89				
36	균열	0.2 mm	0.5 m		90				
37	균열	0.2 mm	0.4 m		91				
38	균열	0.2 mm	0.5 m		92				
39	균열	0.2 mm	0.5 m		93				
40	균열	0.2 mm	0.4 m		94				
41	균열	0.2 mm	0.5 m		95				
42	균열	0.2 mm	0.4 m		96				
43	균열	0.2 mm	0.5 m		97				
44	균열	0.1 mm	0.3 m		98				
45	균열	0.1 mm	0.4 m		99				
46	균열	0.1 mm	0.5 m		100				
47	균열	0.1 mm	0.3 m		101				
48	균열	0.1 mm	0.5 m		102				
49	균열	0.2 mm	1.1 m		103				
50	균열	0.1 mm	0.4 m		104				
51	장계부 균열	0.2 mm	0.4 m		105				
52	균열	0.1 mm	0.4 m		106				
53	균열	0.1 mm	0.4 m		107				
54	균열	0.1 mm	0.4 m		108				

시	행	사	영	역	영	영	역	사	장		영	단	열
									개	장			
KORAIL 한국철도공사 KOREA RAILROAD													
2017년도 호남고속선 오송-광주승정간 콘크리트계도 점검공역													
(주)한국구조물안전연구원 (주)한국도로안전연구원 (재)한국건설품질연구원													
이 박 영 김 영 강 김 경 기 윤 석 기													
0220 (0.3m이하 : 흑색)													
0420 (0.3m초과 0.5m이하 : 청색)													
0620 (0.5m초과 1.0m이하 : 적색)													
1020 (1.0m이상 : 분홍색)													
점목도상분리													
망상													
박리,박락,표손													
백태													
철근노출													
누수,습윤부													
시공이음분리,종분리													