


한남고속선 중리터널 - 토양노반 - 62(54.880~54.890km, L=10m)

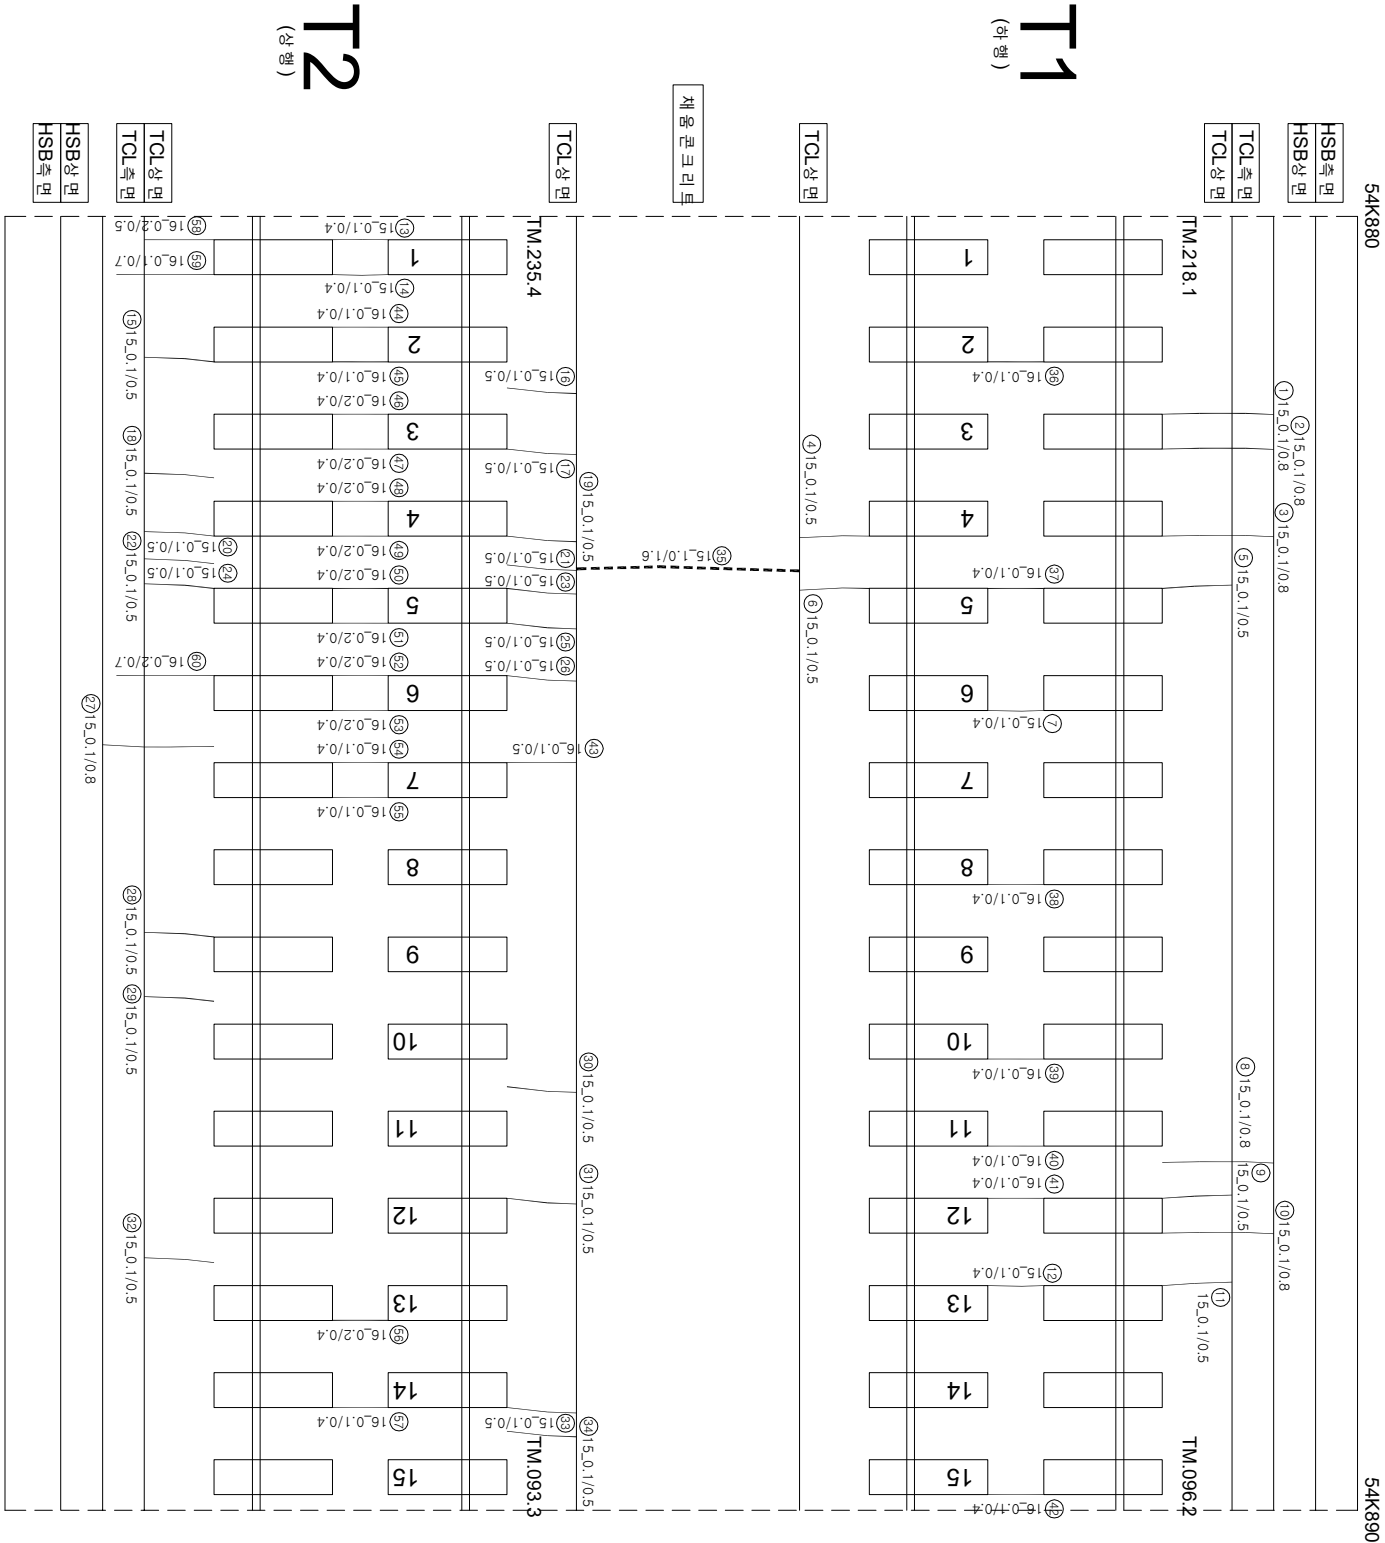

연번	순상	폭	연장	비고	연번	순상	폭	연장	비고
1	군열 0.1 mm	0.8 m	m		55	군열 0.1 mm	0.4 m	m	
2	군열 0.1 mm	0.8 m	m		56	군열 0.2 mm	0.4 m	m	
3	군열 0.1 mm	0.8 m	m		57	군열 0.1 mm	0.4 m	m	
4	군열 0.1 mm	0.5 m	m		58	군열 0.2 mm	0.5 m	m	
5	군열 0.1 mm	0.5 m	m		59	군열 0.1 mm	0.7 m	m	
6	군열 0.1 mm	0.5 m	m		60	군열 0.2 mm	0.7 m	m	
7	군열 0.1 mm	0.4 m	m		61				
8	군열 0.1 mm	0.8 m	m		62				
9	군열 0.1 mm	0.5 m	m		63				
10	군열 0.1 mm	0.8 m	m		64				
11	군열 0.1 mm	0.5 m	m		65				
12	군열 0.1 mm	0.4 m	m		66				
13	군열 0.1 mm	0.4 m	m		67				
14	군열 0.1 mm	0.4 m	m		68				
15	군열 0.1 mm	0.5 m	m		69				
16	군열 0.1 mm	0.5 m	m		70				
17	군열 0.1 mm	0.5 m	m		71				
18	군열 0.1 mm	0.5 m	m		72				
19	군열 0.1 mm	0.5 m	m		73				
20	군열 0.1 mm	0.5 m	m		74				
21	군열 0.1 mm	0.5 m	m		75				
22	군열 0.1 mm	0.5 m	m		76				
23	군열 0.1 mm	0.5 m	m		77				
24	군열 0.1 mm	0.5 m	m		78				
25	군열 0.1 mm	0.5 m	m		79				
26	군열 0.1 mm	0.5 m	m		80				
27	군열 0.1 mm	0.8 m	m		81				
28	군열 0.1 mm	0.5 m	m		82				
29	군열 0.1 mm	0.5 m	m		83				
30	군열 0.1 mm	0.5 m	m		84				
31	군열 0.1 mm	0.5 m	m		85				
32	군열 0.1 mm	0.5 m	m		86				
33	군열 0.1 mm	0.5 m	m		87				
34	군열 0.1 mm	0.5 m	m		88				
35	군열 1.0 mm	1.6 m	m		89				
36	군열 0.1 mm	0.4 m	m		90				
37	군열 0.1 mm	0.4 m	m		91				
38	군열 0.1 mm	0.4 m	m		92				
39	군열 0.1 mm	0.4 m	m		93				
40	군열 0.1 mm	0.4 m	m		94				
41	군열 0.1 mm	0.4 m	m		95				
42	군열 0.1 mm	0.4 m	m		96				
43	군열 0.1 mm	0.5 m	m		97				
44	군열 0.1 mm	0.4 m	m		98				
45	군열 0.1 mm	0.4 m	m		99				
46	군열 0.2 mm	0.4 m	m		100				
47	군열 0.2 mm	0.4 m	m		101				
48	군열 0.2 mm	0.4 m	m		102				
49	군열 0.2 mm	0.4 m	m		103				
50	군열 0.2 mm	0.4 m	m		104				
51	군열 0.2 mm	0.4 m	m		105				
52	군열 0.2 mm	0.4 m	m		106				
53	군열 0.2 mm	0.4 m	m		107				
54	군열 0.1 mm	0.4 m	m		108				

시	행	사	영	역	영	영	역	사	영		역	단	영					
									개	장				개	장			
KORAIL KOREA RAILROAD	한국철도공사	2017년도 호남고속선 오송-광주승정간 콘크리트케도 점검용역					(주) 한국구조물안전연구원 (주) 한국국토안전연구원 (재) 한국건설품질연구원	이 박 영	김 윤 강 김 경 기 윤 석 기			단	영					
														0220 (0.3m이하 : 흑색)	점목도상판리			
														0420 (0.3m초과 0.5m이하 : 청색)	망상		철근노출	
														0620 (0.5m초과 1.0m이하 : 적색)	박리, 박락, 파손		누수, 음압부	
														0820 (1.0m이상 : 분홍색)	백태		시공이음판리, 종판리	